


**VARIANTE AL PIANO DI LOTTIZZAZIONE
"IMMOBILIARE BRONZETTI S.R.L."**


P.U.A. approvato con delibera C.C. n° 2008/0128 esecutiva dal 03.01.2009

DATI E SCHEMI DISTRIBUTIVI DEGLI EDIFICI

Richiedente Immobiliare Bronzetti s.r.l. Treviso (TV), via Fonderia, 31	File Immobiliare Bronzetti PDL Variante 2013 Tav 8 Schemi edifici.dwg File di stampa: Bronzetti PDL.ctb scala 2:1	Scala 1: 500
	Data Aprile 2013	Elaborato N° 8
Progettista Architetto Francesco Bovo Architetto Piero Bovo Padova, via Morgagni, 12 tel. 049 656134 fax 049 656259 e-mail: francesco_bovo@virgilio.it	Aggiornamenti	

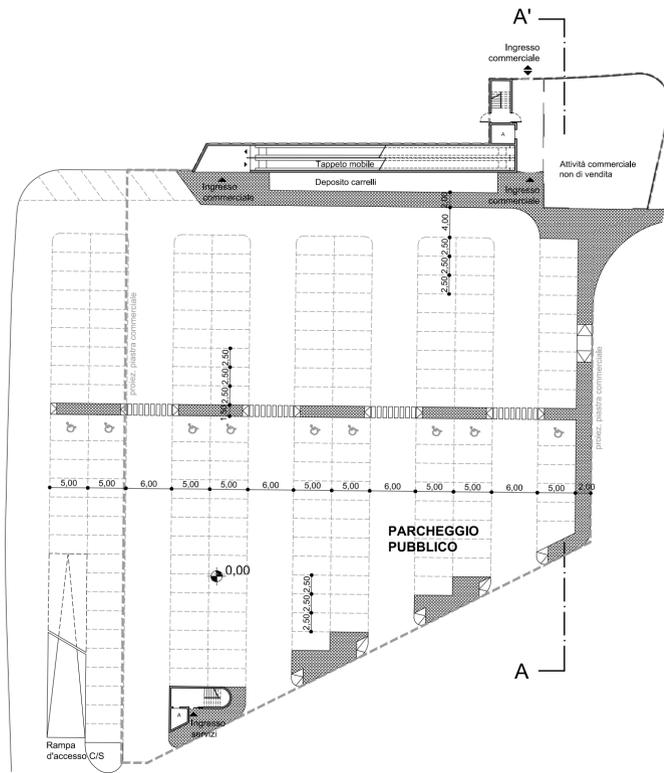


PIANTA PIANO TERRA

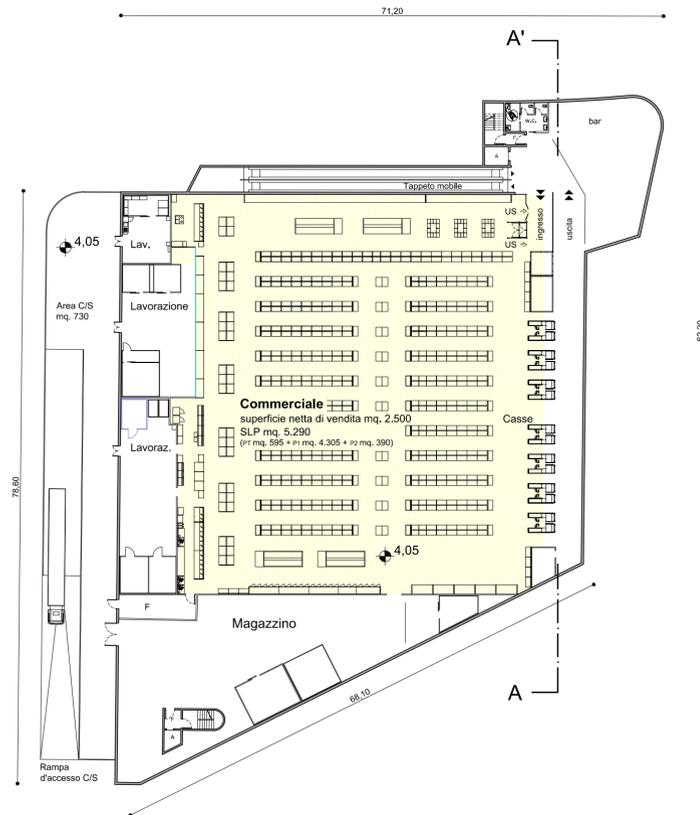

PIANTA PIANO PRIMO



PIANTA PIANO SECONDO

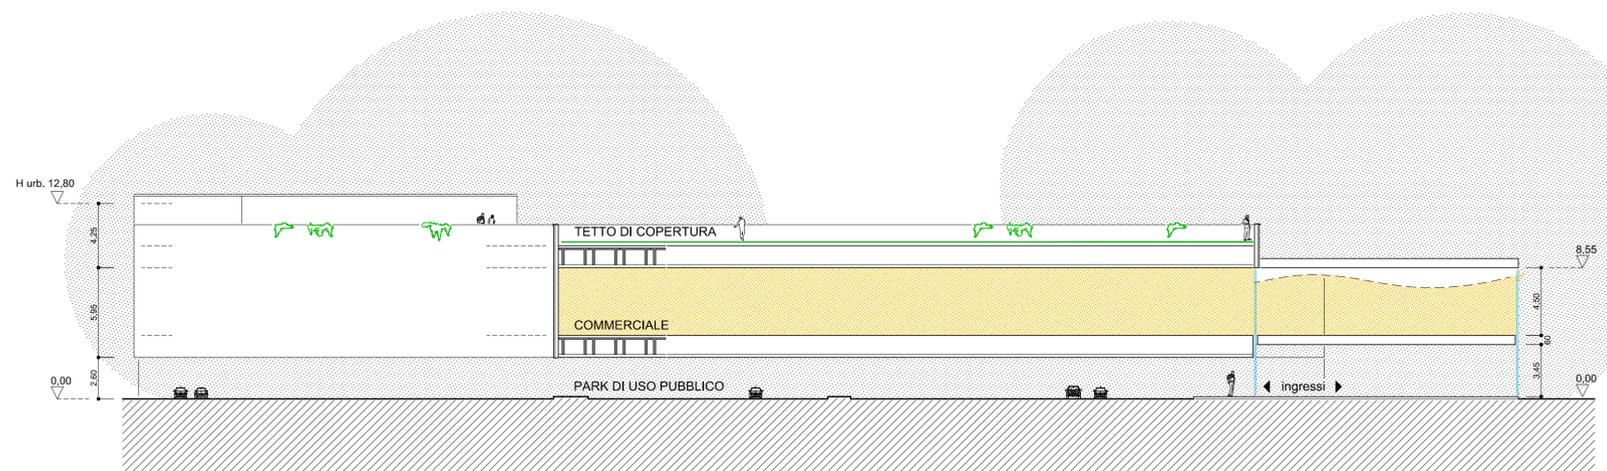

SEZIONE A-A' scala 1:250

DATI DIMENSIONALI DEGLI EDIFICI: DESTINAZIONE COMMERCIALE					
DESTINAZIONE	SUPERFICIE LORDA PAV. MQ.	SUPERFICIE COPERTA MQ.	ALTEZZA URBANISTICA MT.	ALTEZZA TEORICA L.R.21/96 MT.	VOLUME MASSIMO MC.
COMMERCIALE	5.290 (595+4.305+390)	4.445,00	12,80	12,30	29.790,00