
 
 
 
 
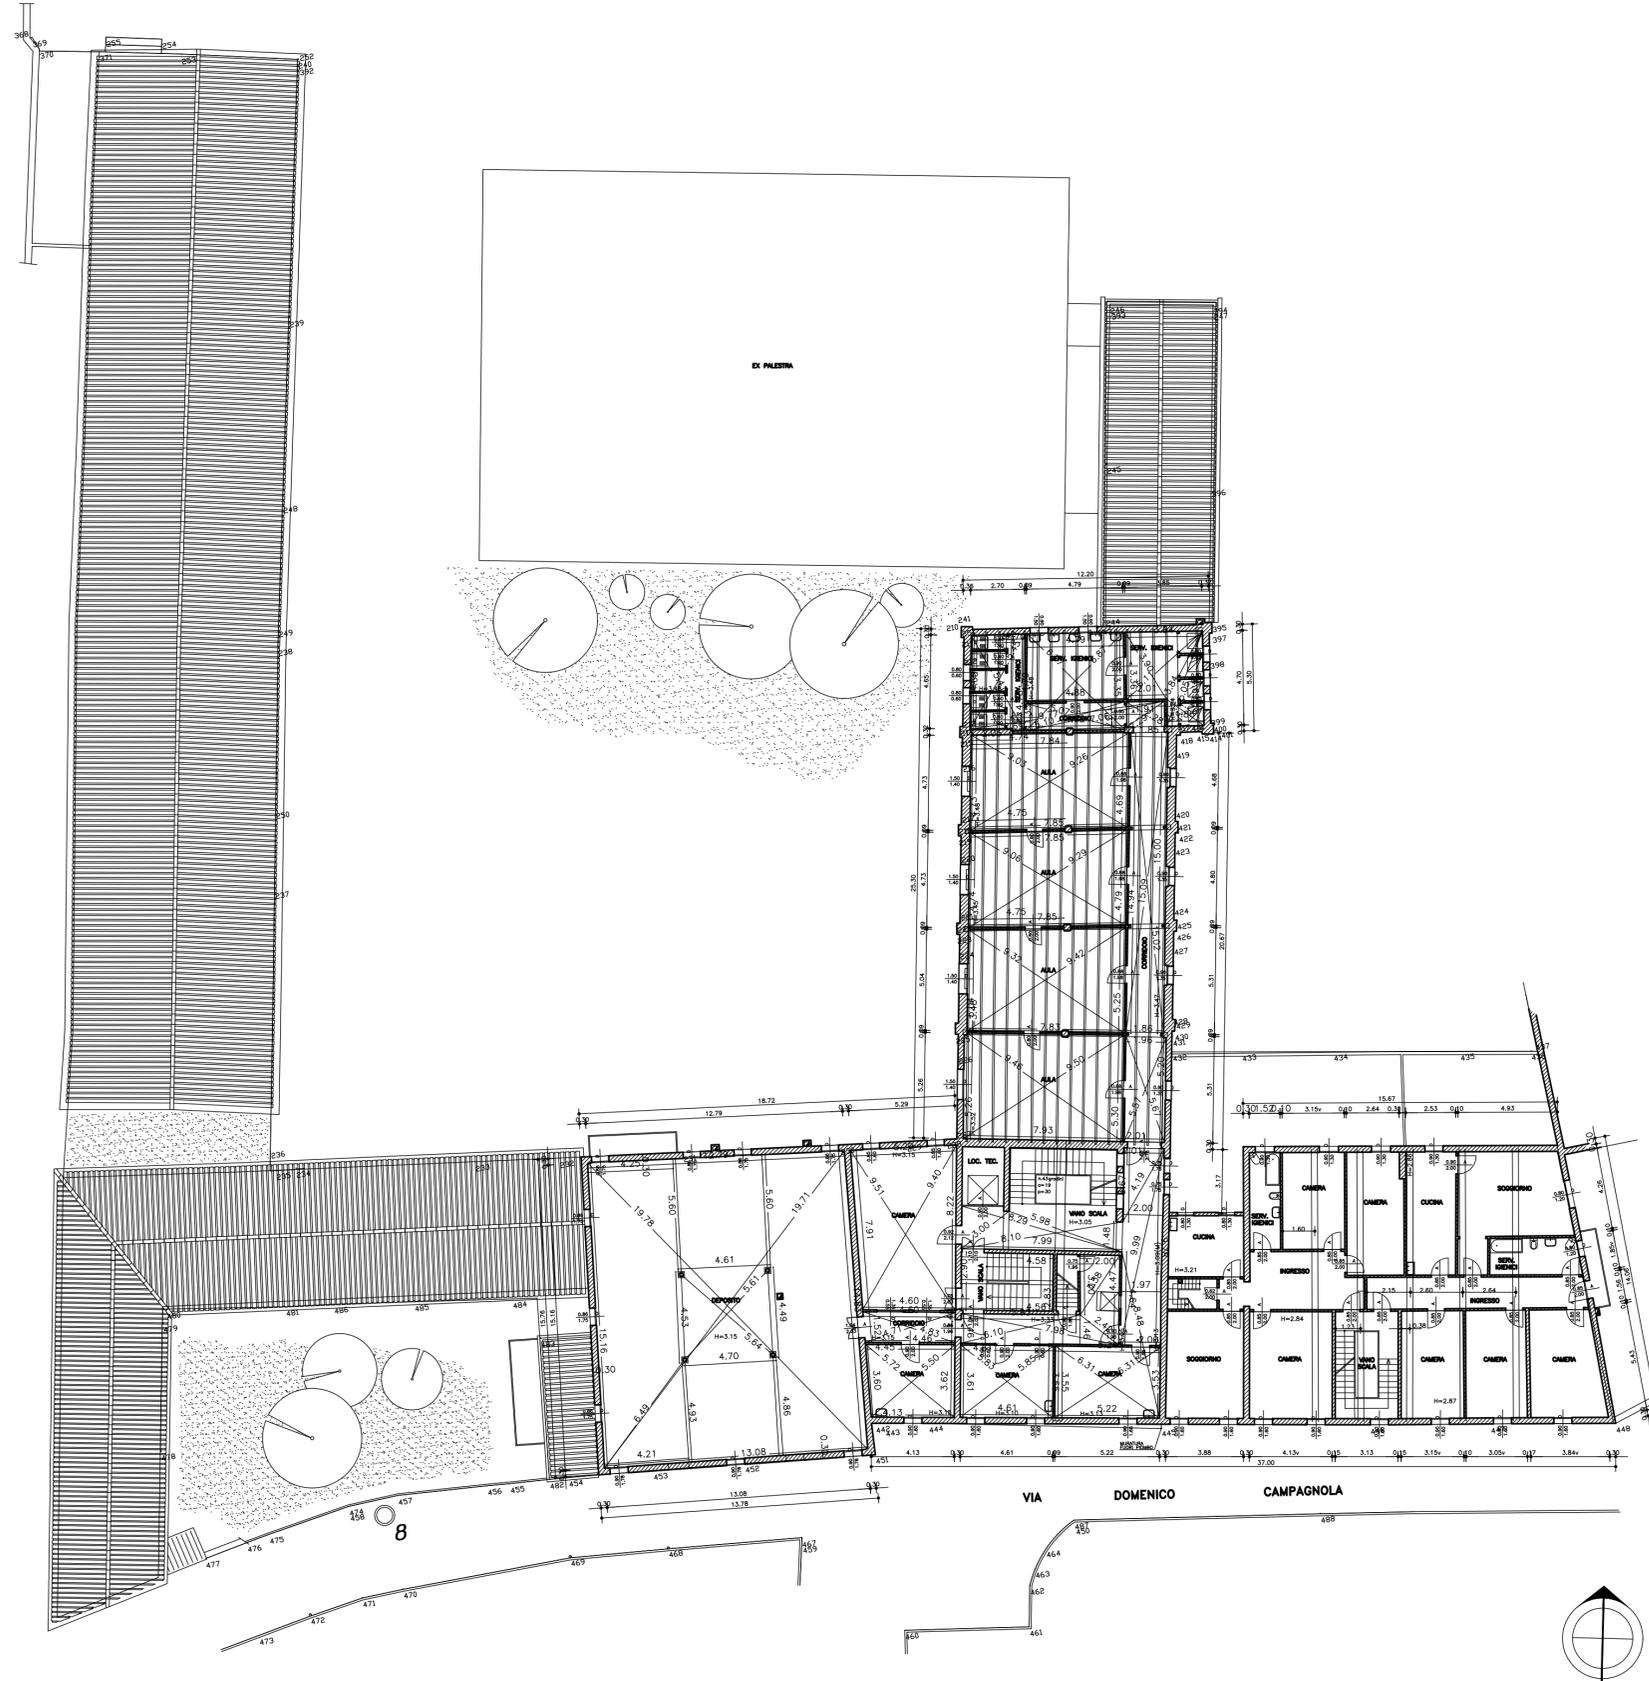


| TABELLA CALCOLO VOLUMI URBANISTICI ESISTENTI | | | |
|--|------------|----------|-------------|
| EDIFICIO | SUPERFICIE | ALTEZZA | VOLUME |
| CORPO A | 470 mq | 4,30 h. | 2021,00 mc |
| CORPO B | 250 mq | 5,82 h. | 1.455,00 mc |
| CORPO C | 212 mq | 10,50 h. | 2.226,00 mc |
| CORPO D | 699 mq | 10,50 h. | 7.339,50 mc |
| CORPO E | 566 mq | - h. | - mc |

| CALCOLO SUPERFETAZIONI | | |
|------------------------|-----------|-------------|
| | SUPERFICI | VOLUMI |
| ① | 82,00 mq | 451,00 mc |
| ② | 61,00 mq | 640,50 mc |
| ③ | 87,00 mq | 865,35 mc |
| ④ | 17,50 mq | 81,75 mc |
| TOTALI | 247,50 mq | 1.438,60 mc |

-  CORPO A
-  CORPO B
-  CORPO C
-  CORPO D
-  SUPERFETAZIONI

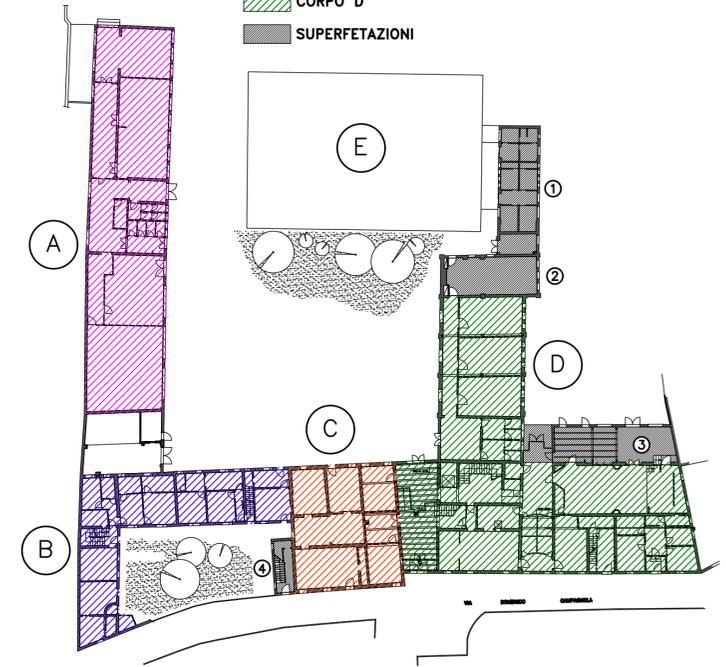

UNIVERSITÀ
DEGLI STUDI
DI PADOVA

1222-2022
800
ANNI

COMPLESSO EX-S.E.E.F.
VIA CAMPAGNOLA - PADOVA

PIANO DI RECUPERO

AREA EDILIZIA E SICUREZZA
Ufficio Sviluppo Edilizio

PADOVA - Palazzo S.Stefano - P.zza Antenore n.3
tel. 049/8273274 fax 049/8273269



cod.edif.: 01220

SEEF Via Campagnola

tav.: **F06**

STATO DI FATTO - Pianta piano secondo
Rilievo fabbricati esistenti con calcolo volumetrie

data: 17-02-2020

scala: 1:200

disegnatori:

aggiorn.:

nome file: 01220F06A.dwg

