





pianta piano terra_ SCALA 1:50

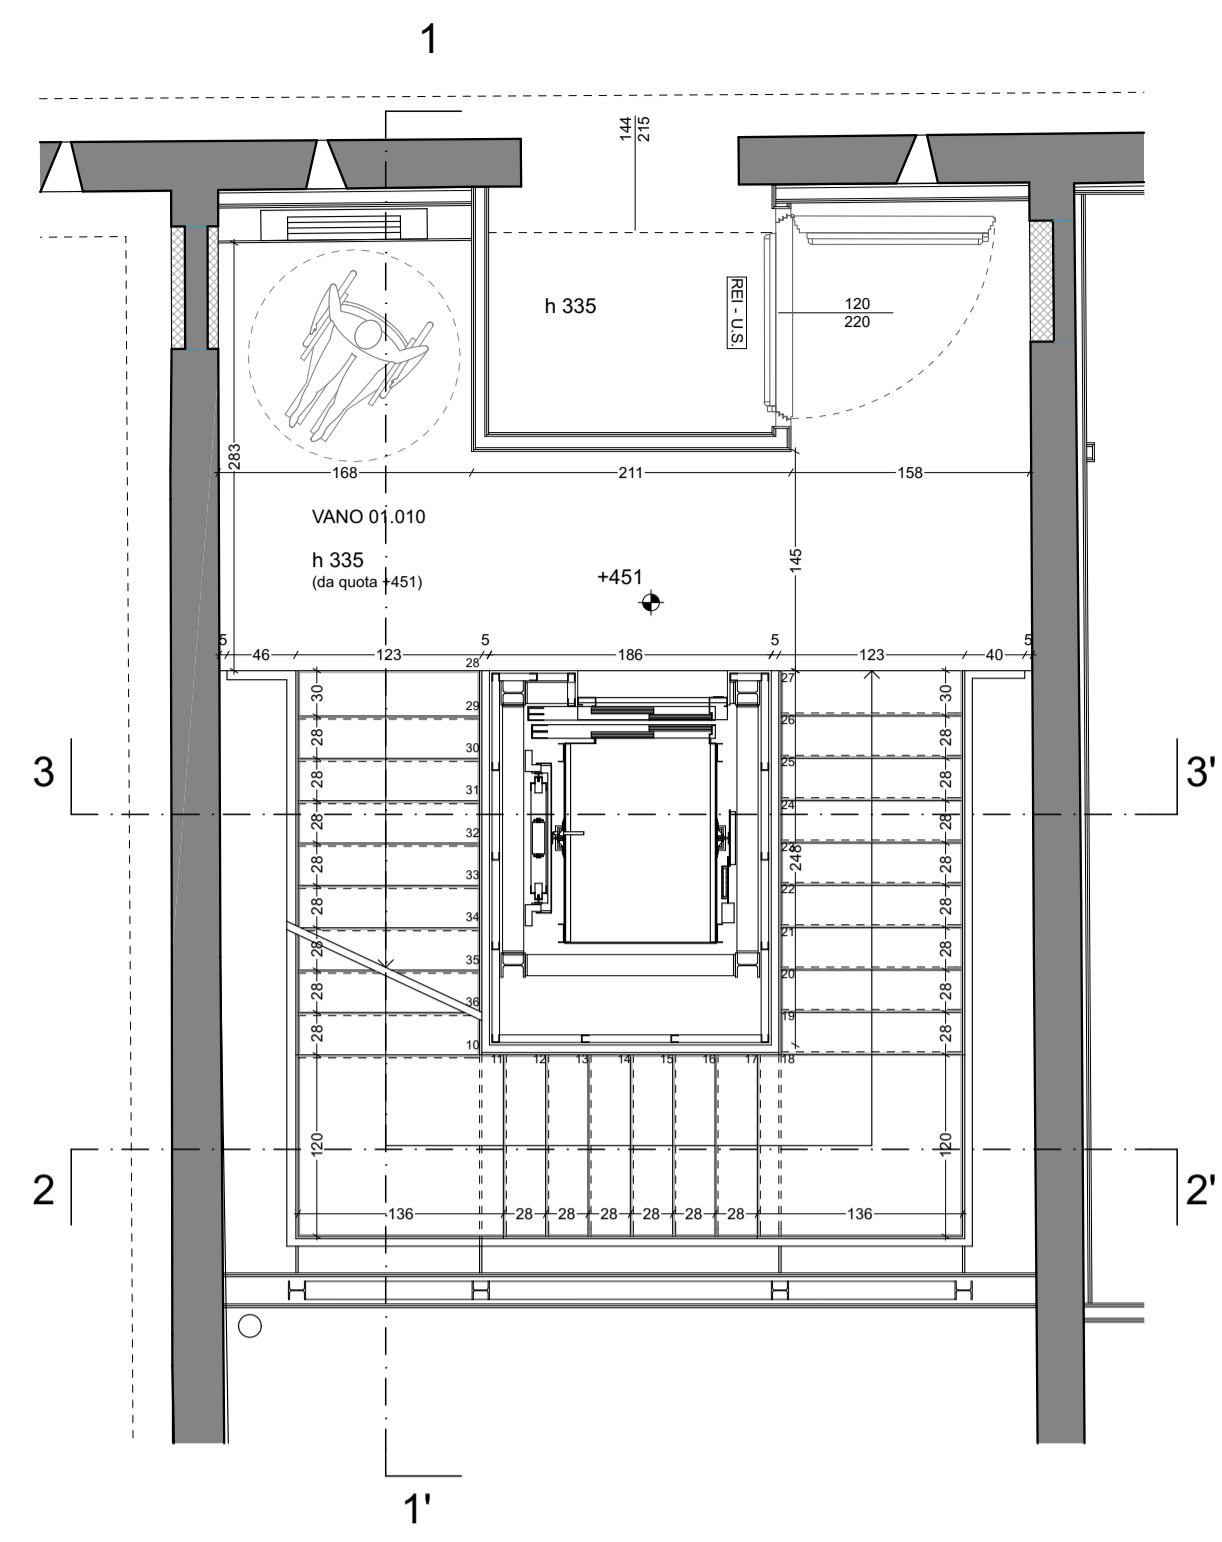

pianta piano primo_ SCALA 1:50

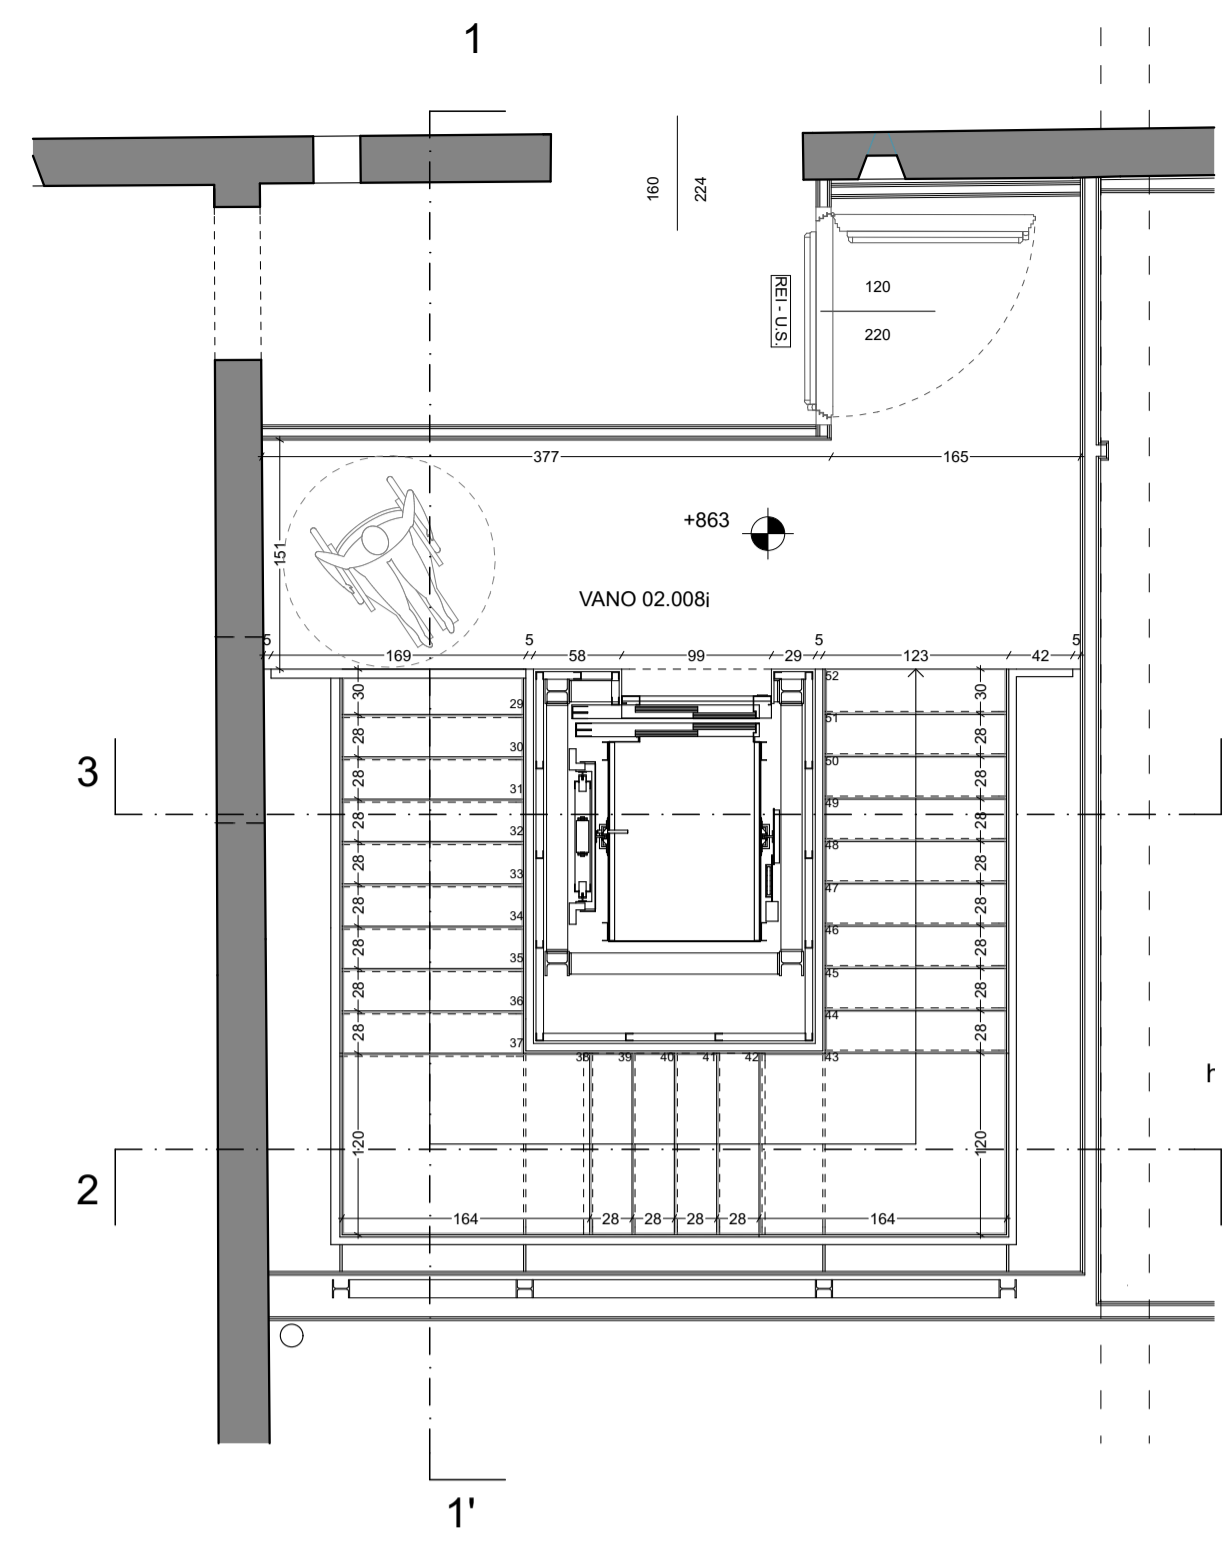


pianta piano secondo_ SCALA 1:50

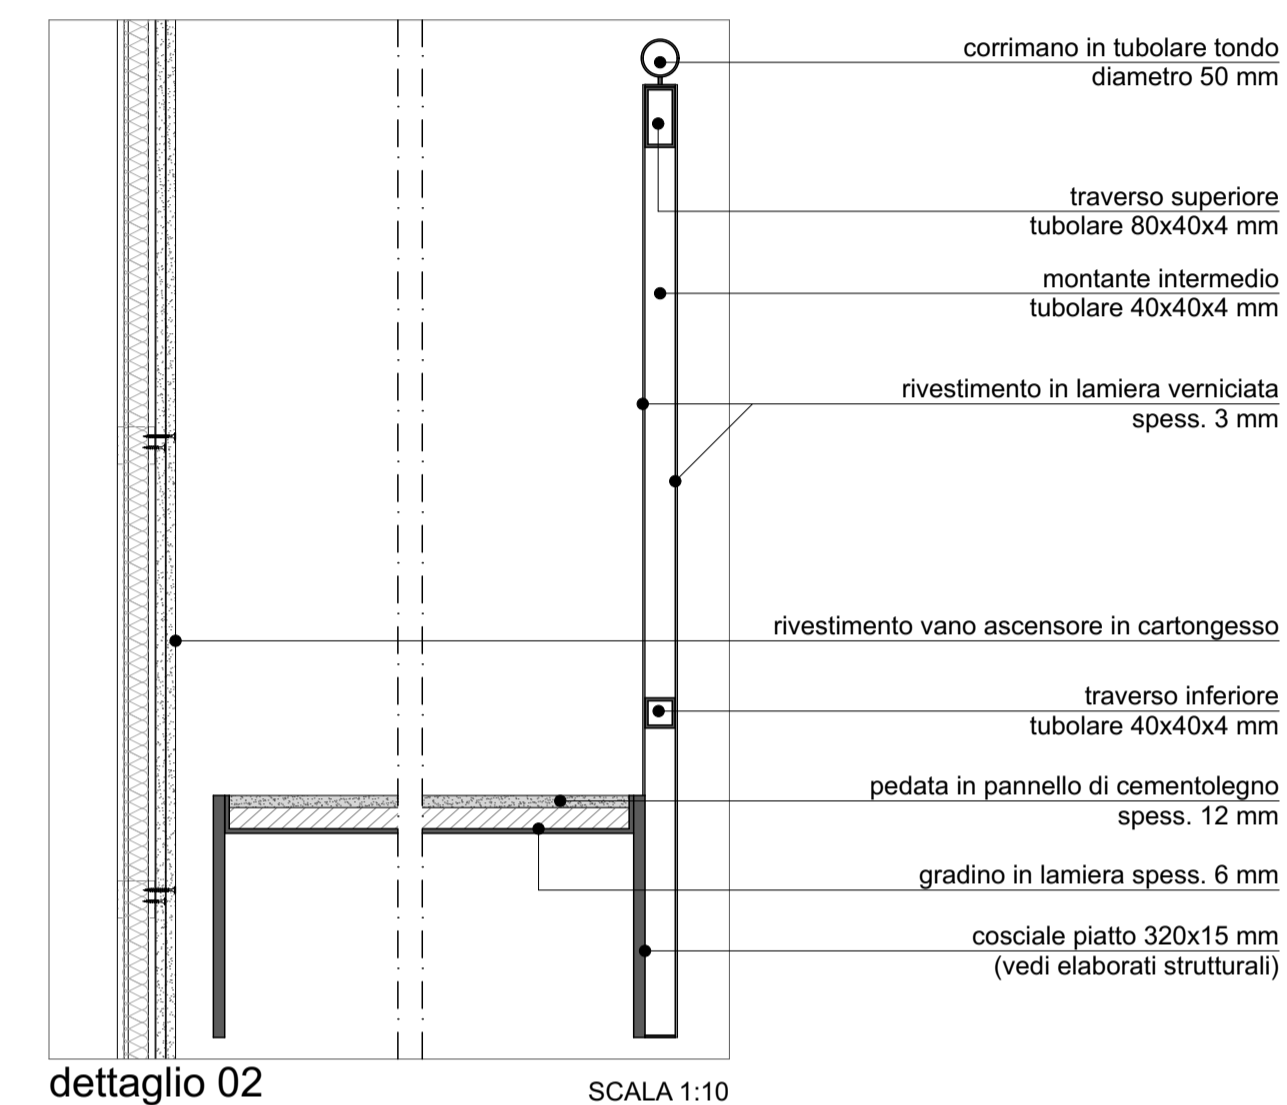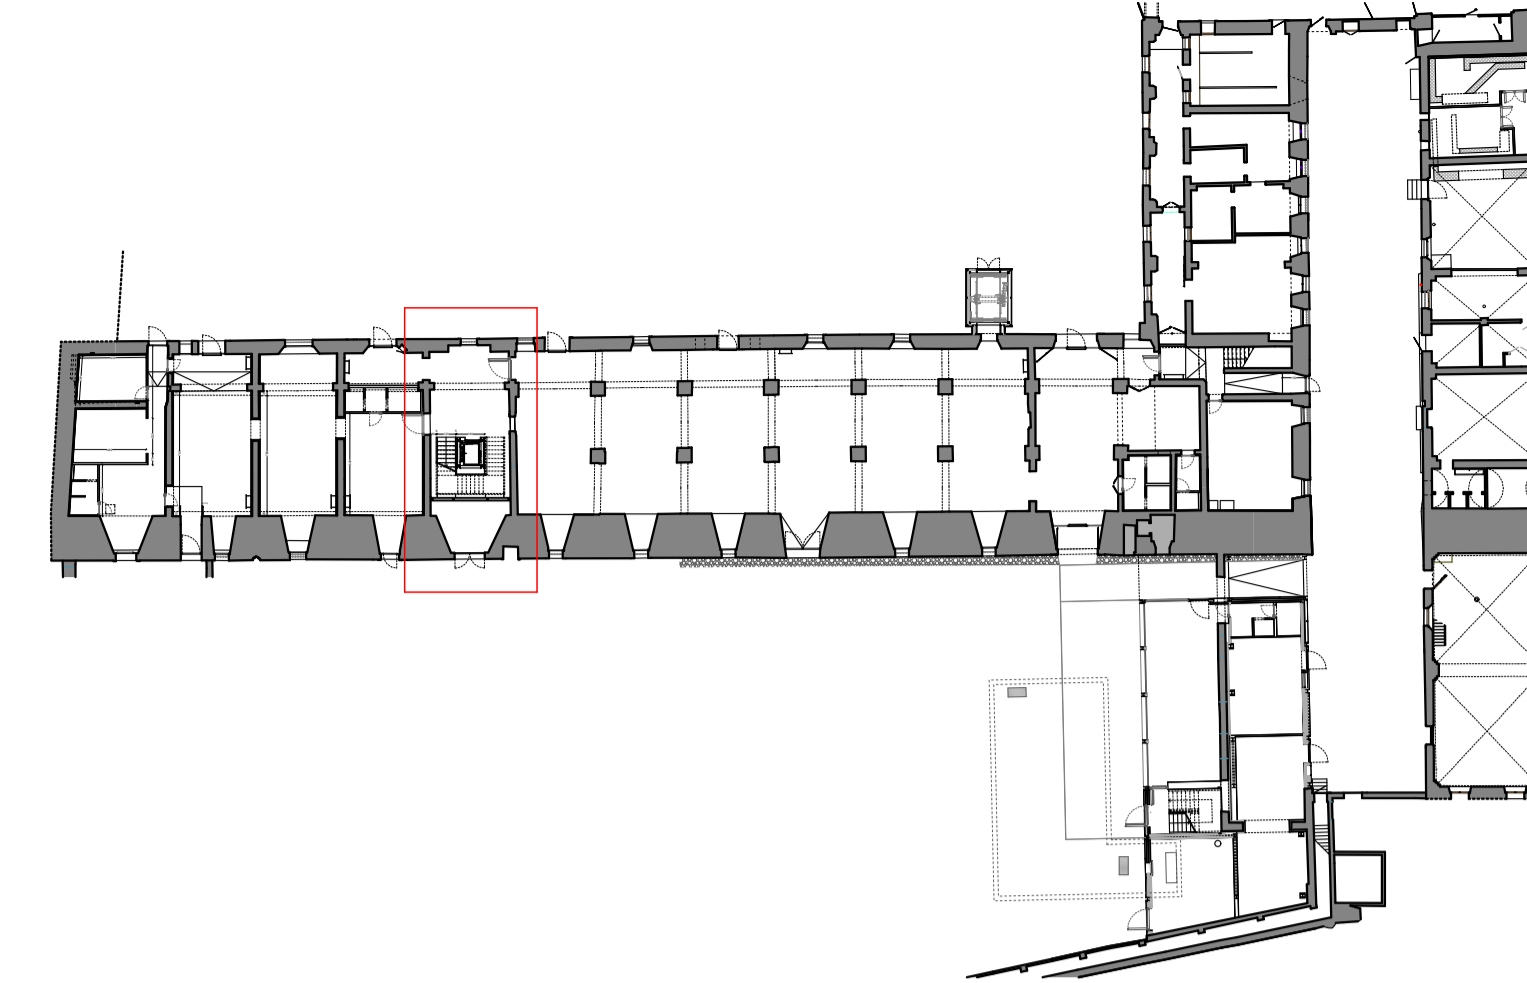


dettaglio 02


SCALA 1:10

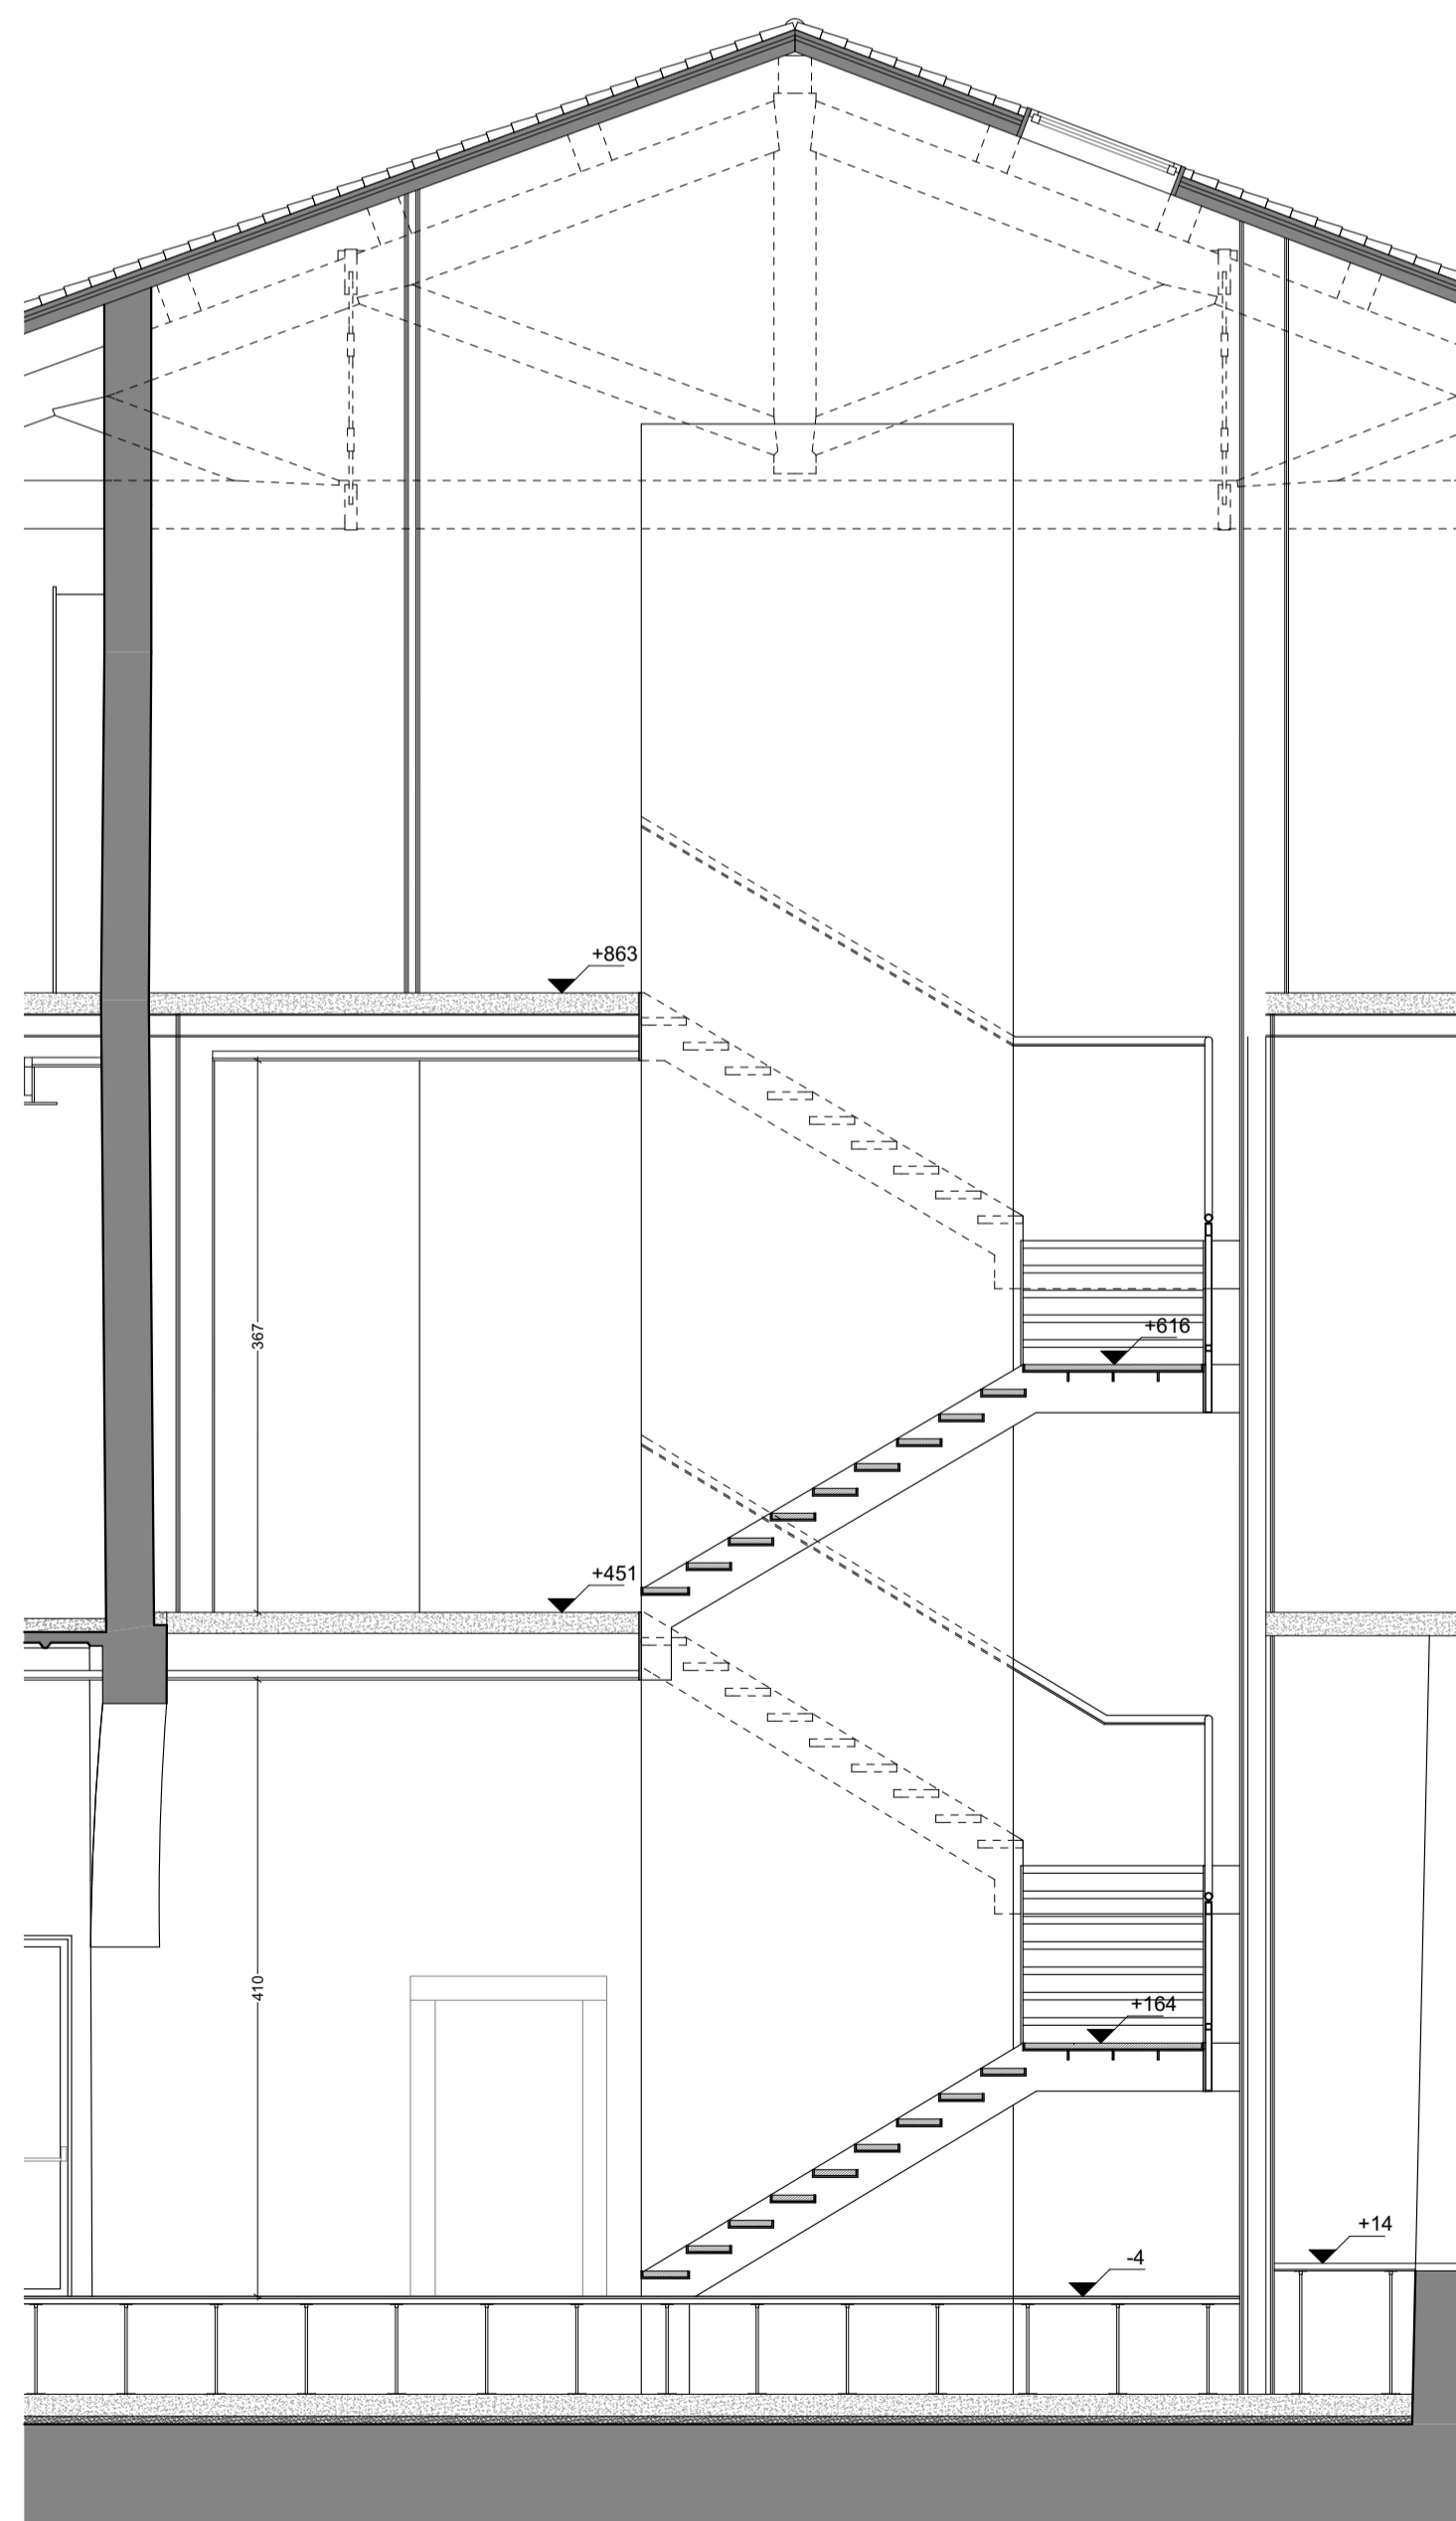

sezione 1-1'_ SCALA 1:50

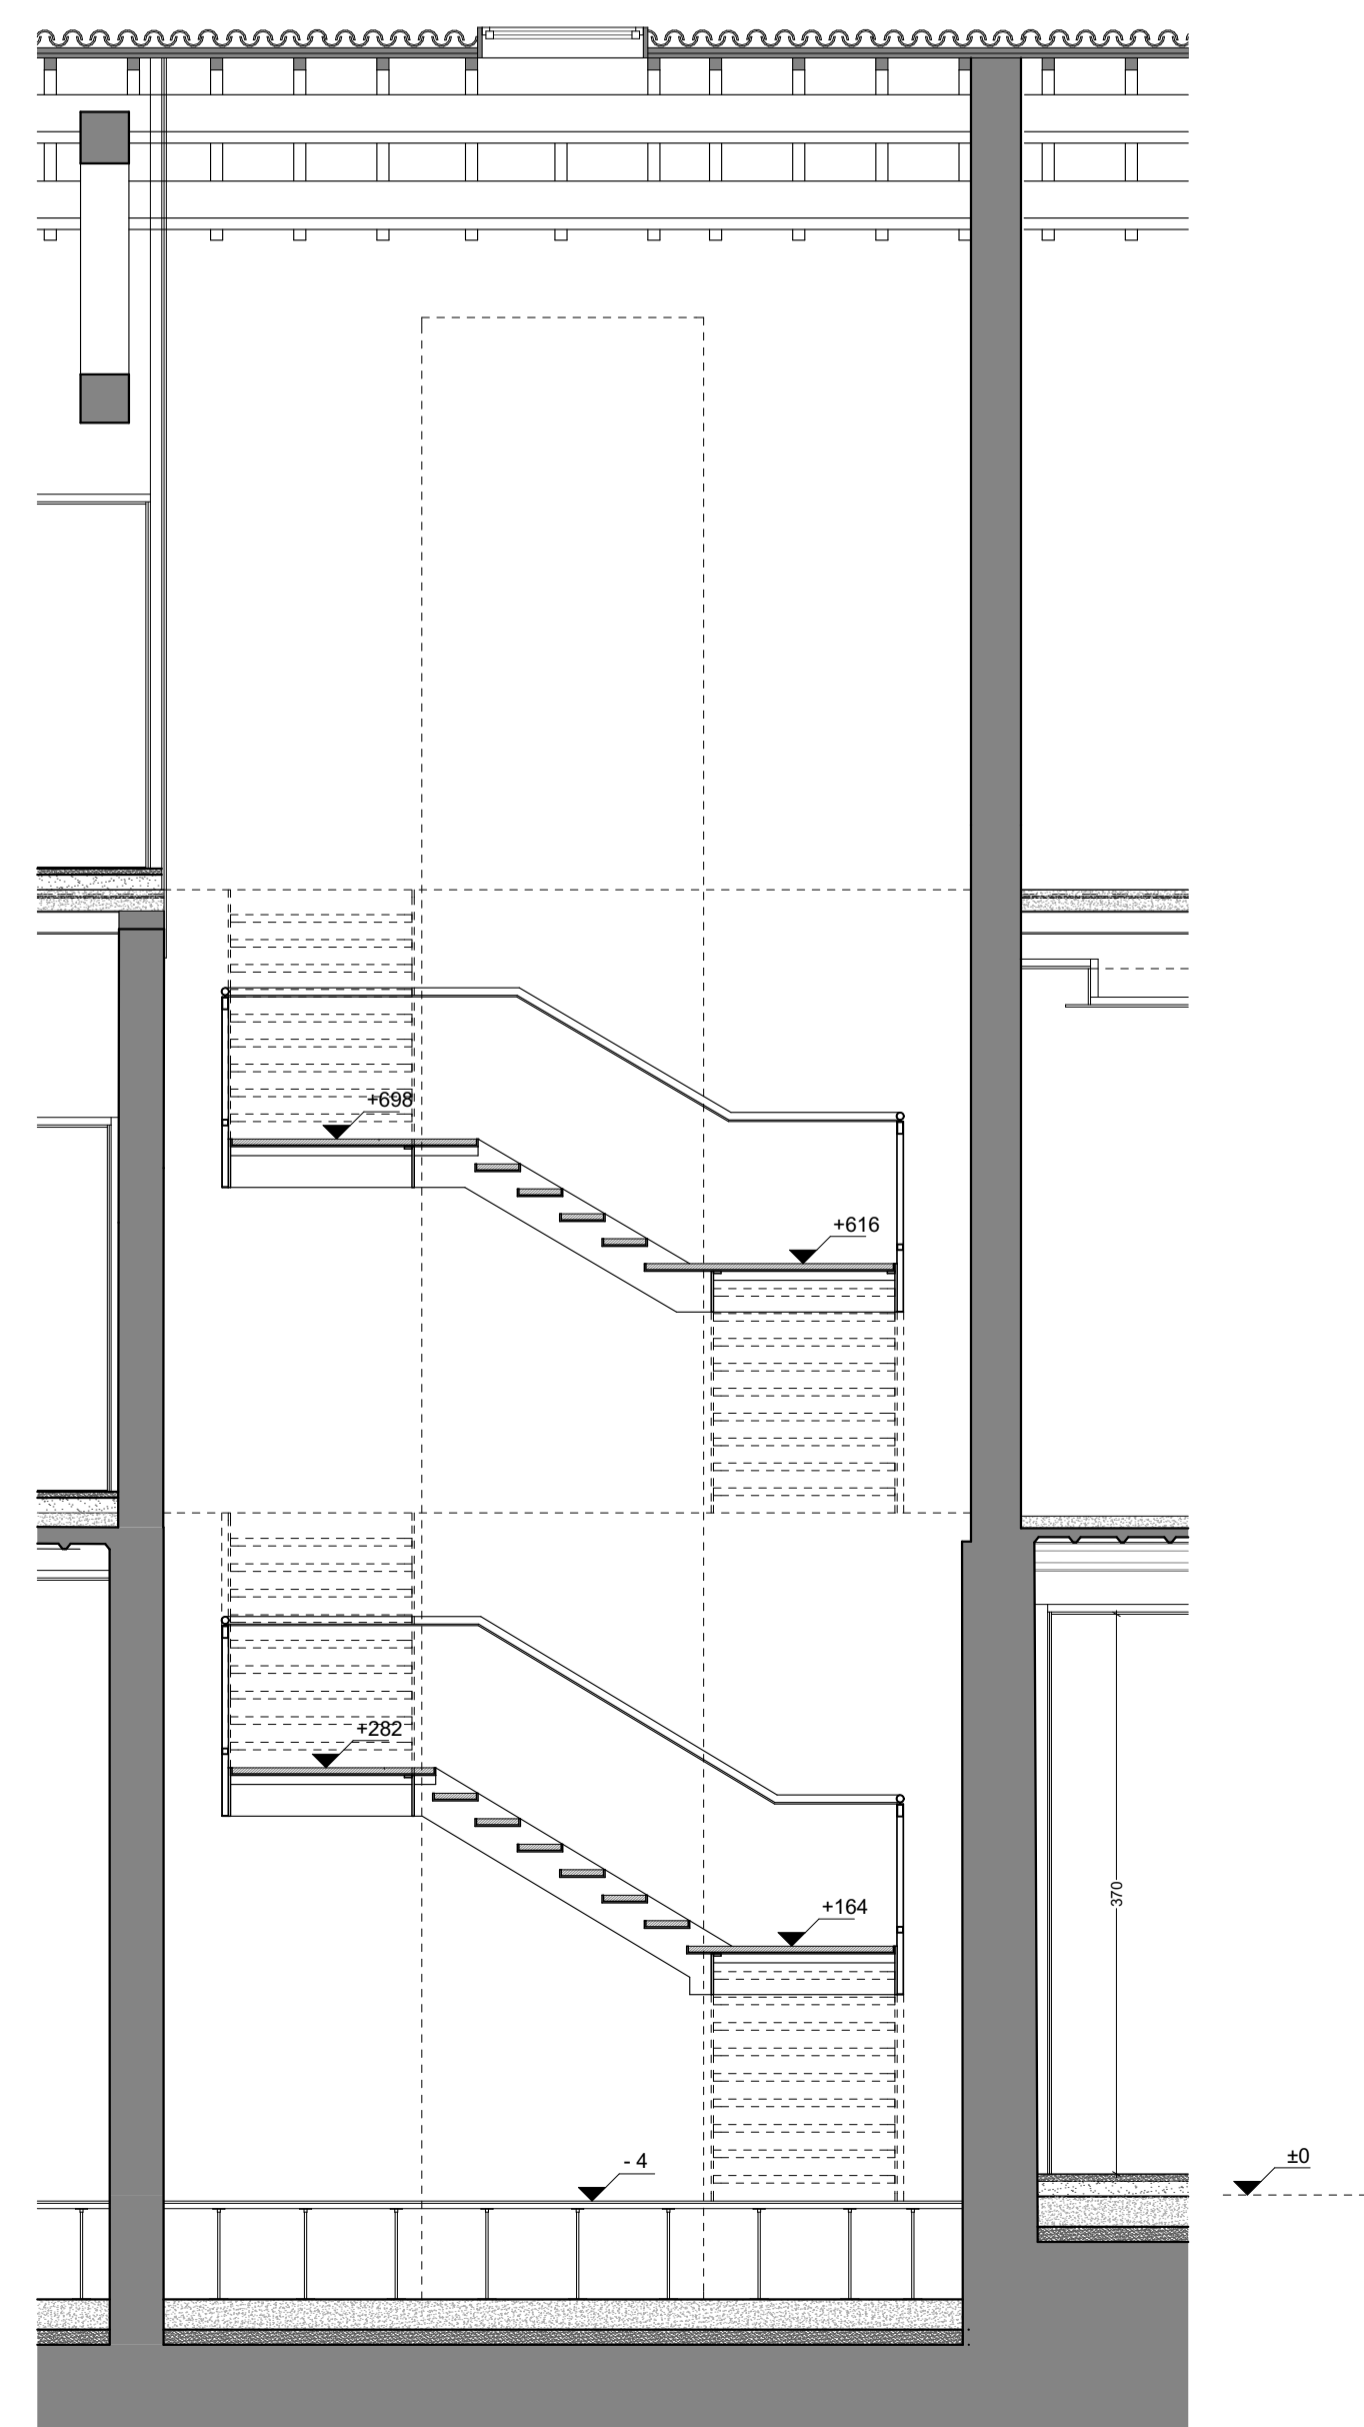

sezione 2-2'_ SCALA 1:50

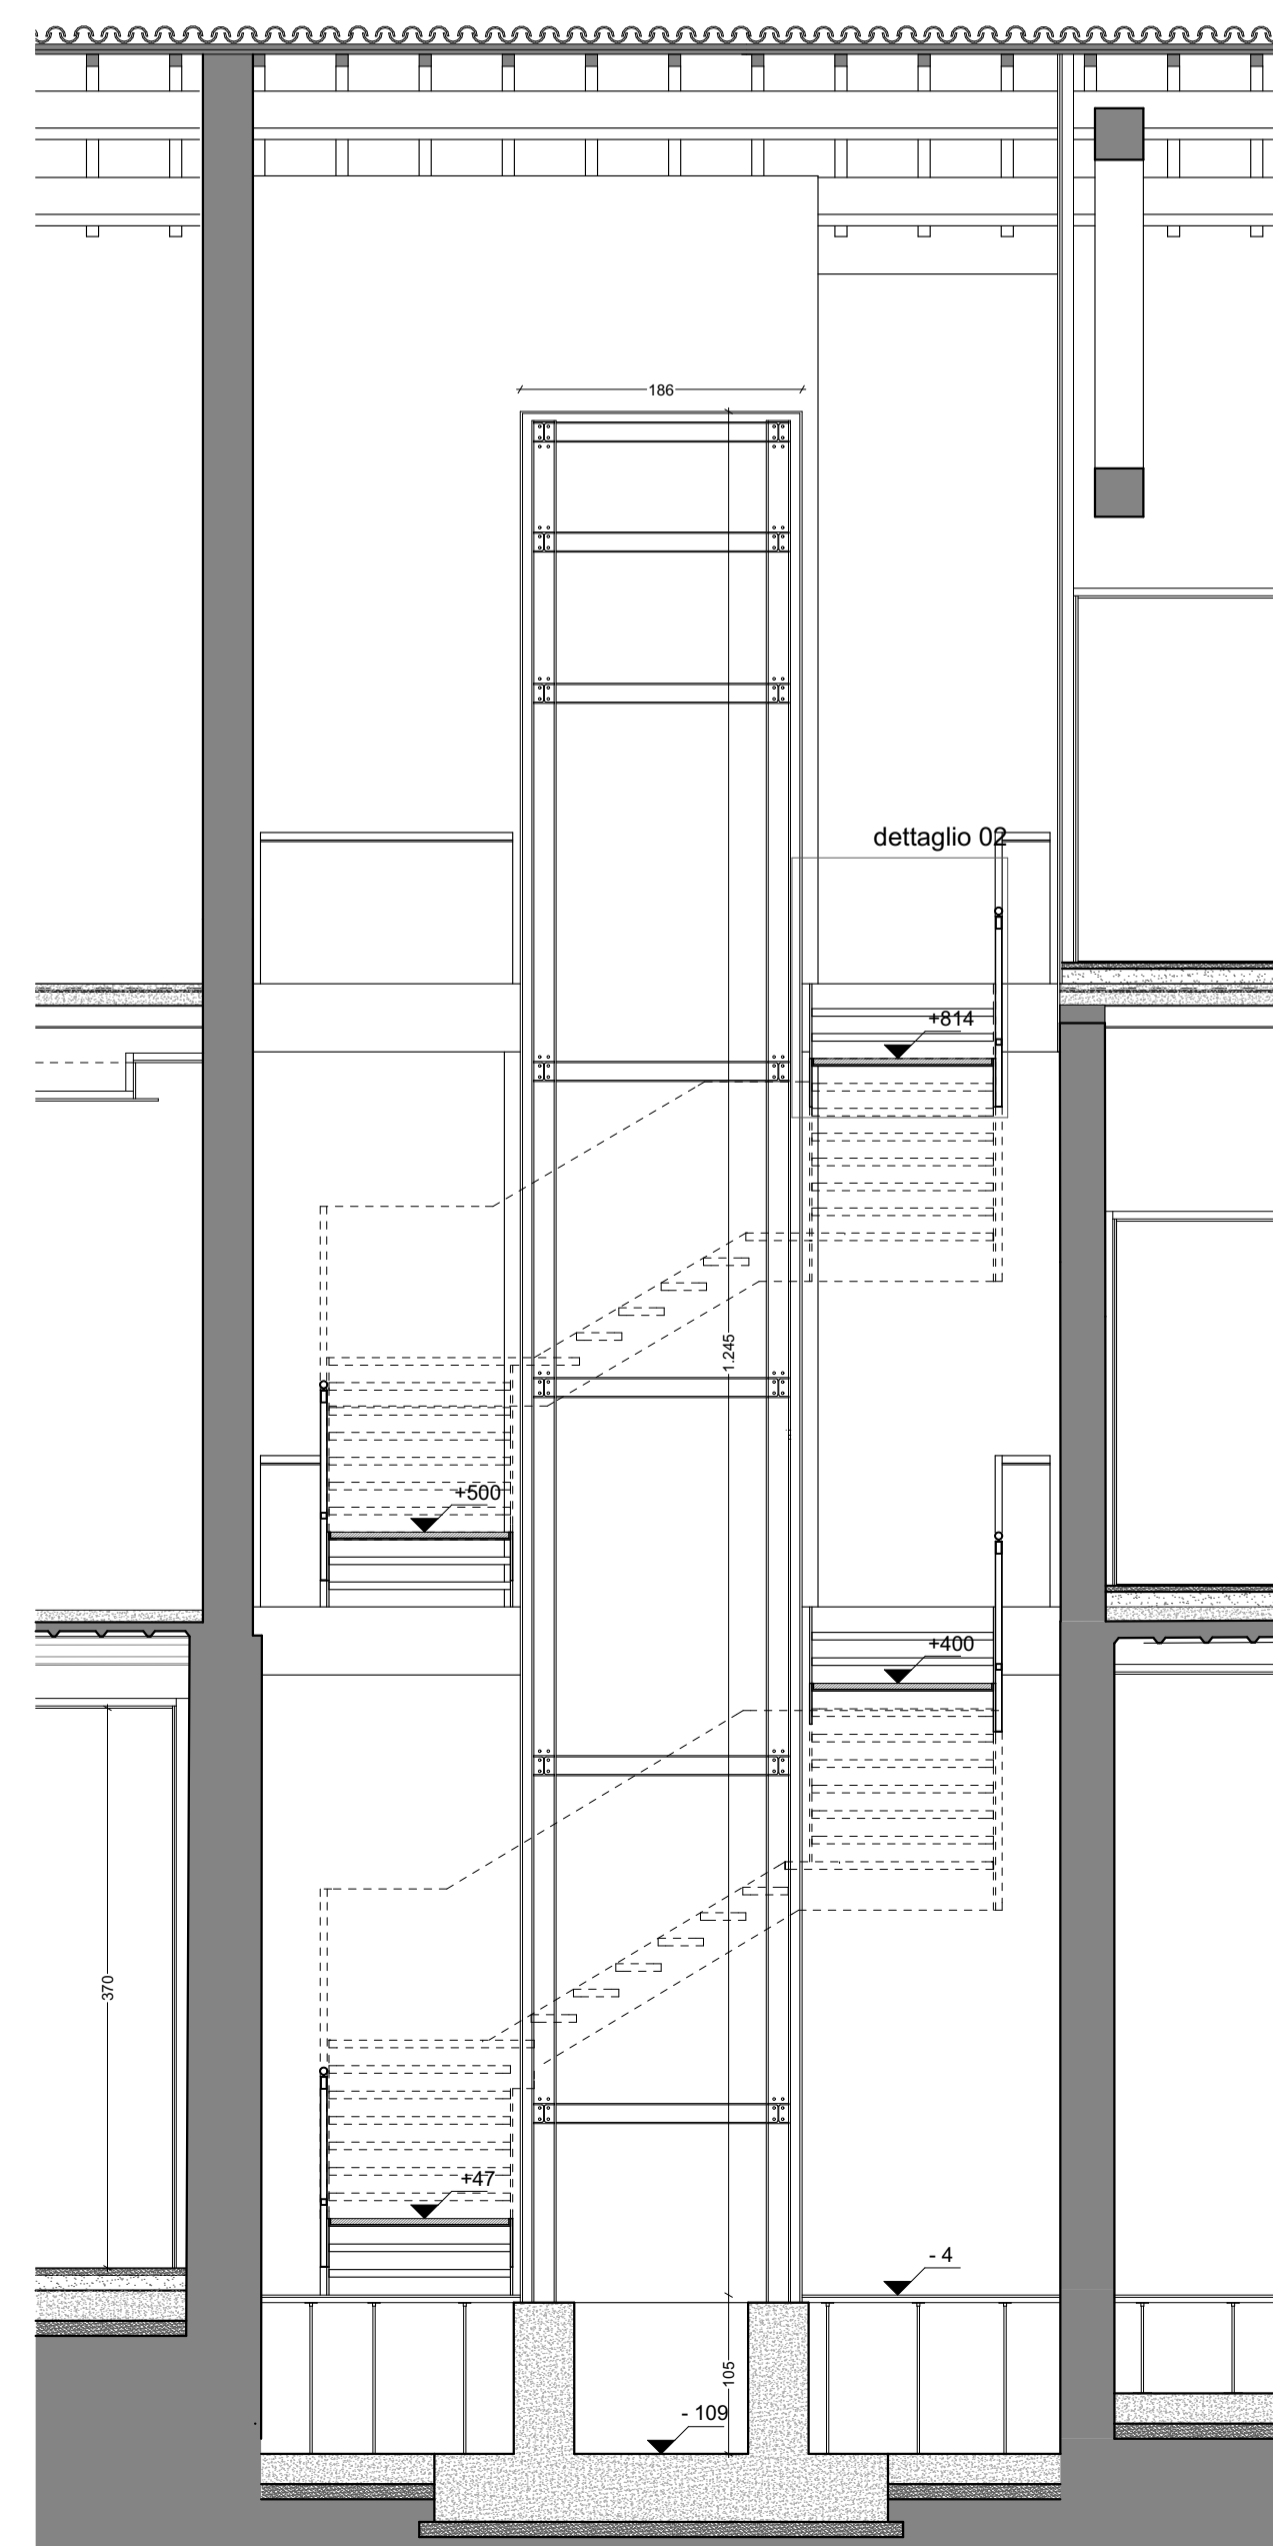

sezione 3-3'_ SCALA 1:50



COMUNE DI PADOVA

Settore Lavori Pubblici

CASTELLO CARRARESI
INTERVENTO DI RESTAURO E
RIQUALIFICAZIONE FUNZIONALE
STRALCI

PROGETTO ESECUTIVO

IMPORTO COMPLESSIVO: Euro 5.400.00,00

Progetto: LLPP_EDP_2018/137

Nome File: APPR_15_AR_06

Luglio 2018

ELABORATO:

Ala sud: Pianta - Sezioni - Dettagli vano scala

Scala	Fase progetto	Codice elaborato
-	P E	AR 06

Progettisti e Collaboratori

Progettista e Coordinatore alla Prog.: Arch. Domenico Lo Bosso
Collaboratori alla Progettazione:

Arch. Giacomo Peruzzi
Arch. Luisa Tonietto
Arch. Arianna Garbin
Per.Ind. Enrico Boscaro
Per.Ind. Fabio Cappellato
SM Ingegneria S.r.l. Prof. Ing. Claudio Modena

Capo Settore
Arch. Luigino Gennaro

RUP

Arch. Stefano Benvegñi