



pianta piano interrato _ scala 1:100

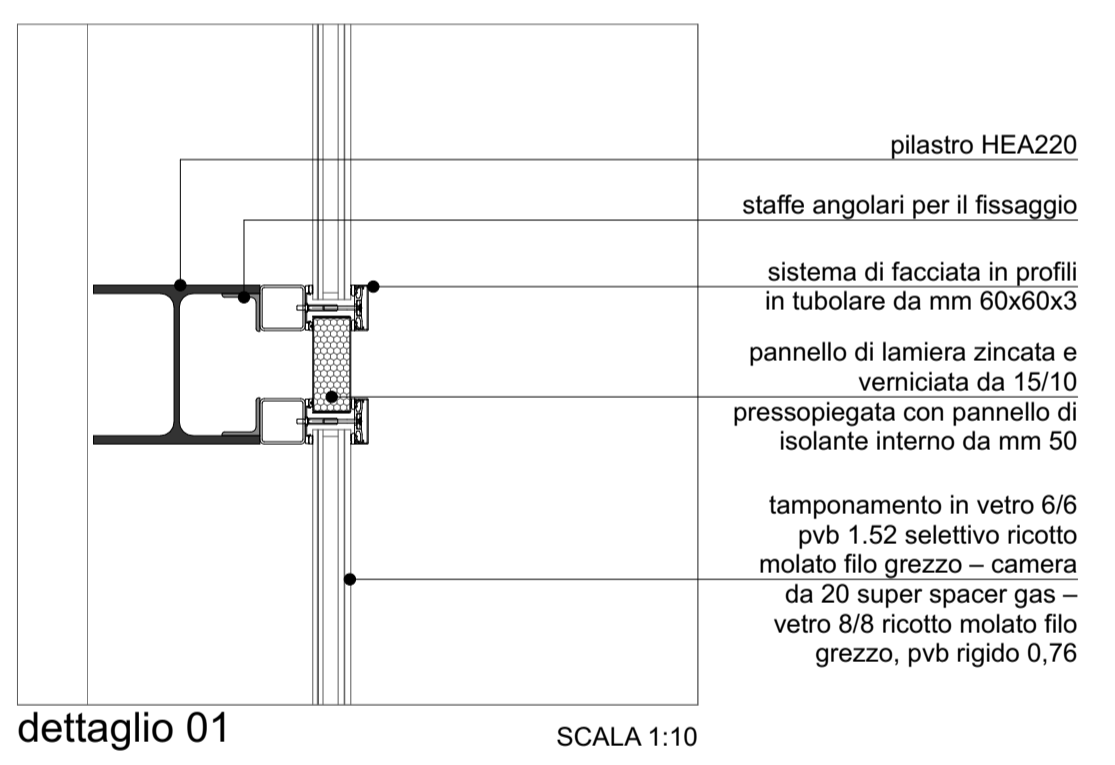


dettaglio 01 SCALA 1:10

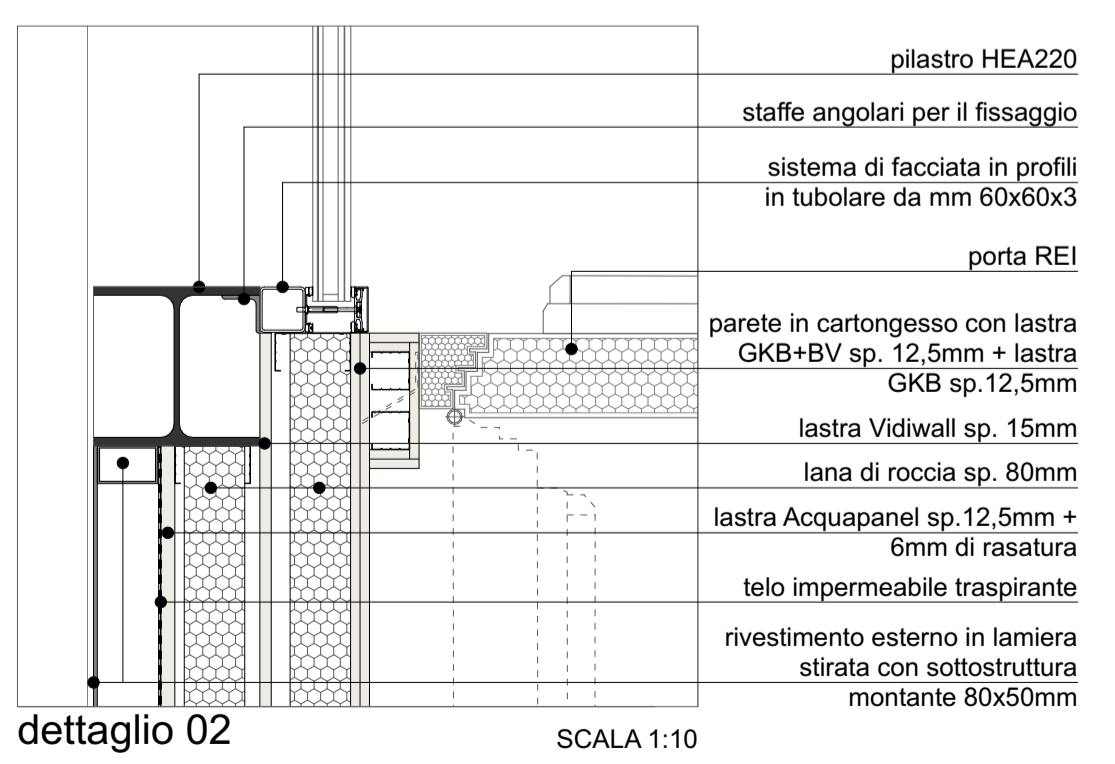

dettaglio 02 SCALA 1:10



pianta piano terra _ scala 1:50

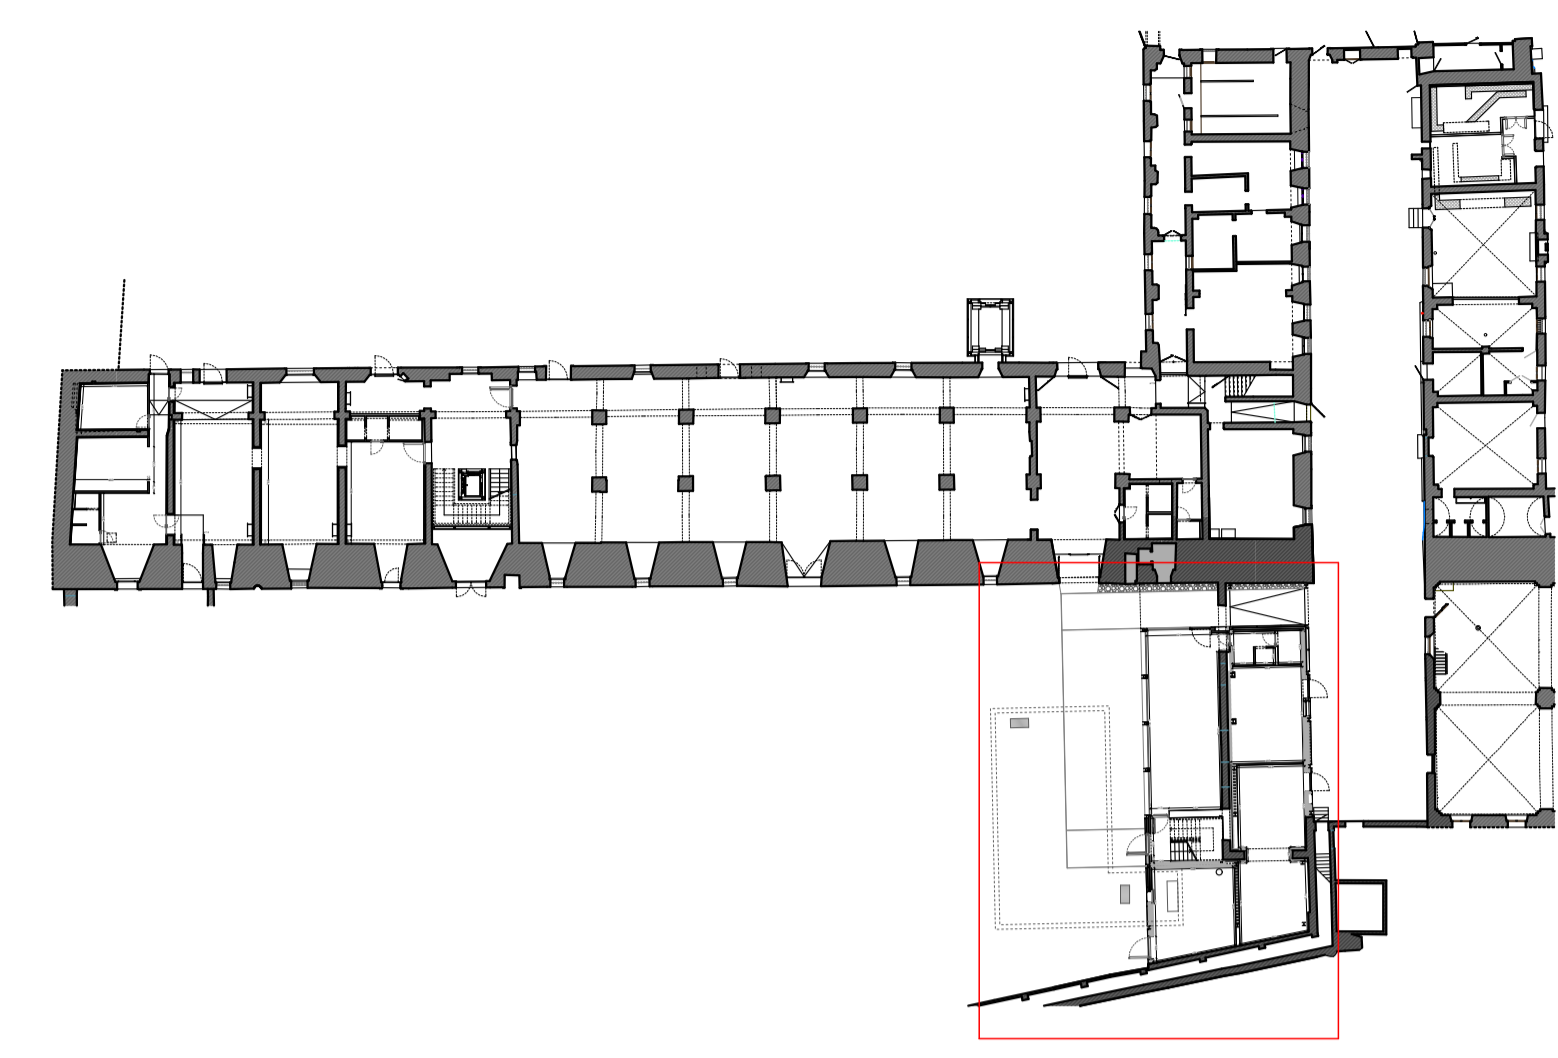

N.B. - Tutte le quote andranno verificate in cantiere ed eventuali difformità andranno tempestivamente comunicate alla D.L.


COMUNE DI PADOVA

Settore Lavori Pubblici

**CASTELLO CARRARESI
 INTERVENTO DI RESTAURO E
 RIQUALIFICAZIONE FUNZIONALE
 STRALCI**

PROGETTO ESECUTIVO

IMPORTO COMPLESSIVO: Euro 5.400.00,00

Progetto: LLPP_EDP_2018/137
 Nome File: APPR_18_AR_09
 Luglio 2018

ELABORATO: Ex-Lavanderia: Pianta piano interrato e piano terra Dettagli			
Scala -	Fase progetto P	E	Codice elaborato AR 09

Progettisti e Collaboratori
 Progettista e Coordinatore alla Prog.: Arch. Domenico Lo Basso
 Collaboratori alla Progettazione:
 Arch. Giacomo Peruzzi
 Arch. Luisa Tonietto
 Arch. Arianna Garbin
 Per.Ind. Enrico Boscaro
 Per.Ind. Fabio Cappellato
 SM Ingegneria S.r.l. Prof. Ing. Claudio Modena

Capo Settore
 Arch. Luigino Gennaro

RUP
 Arch. Stefano Benvegñi