

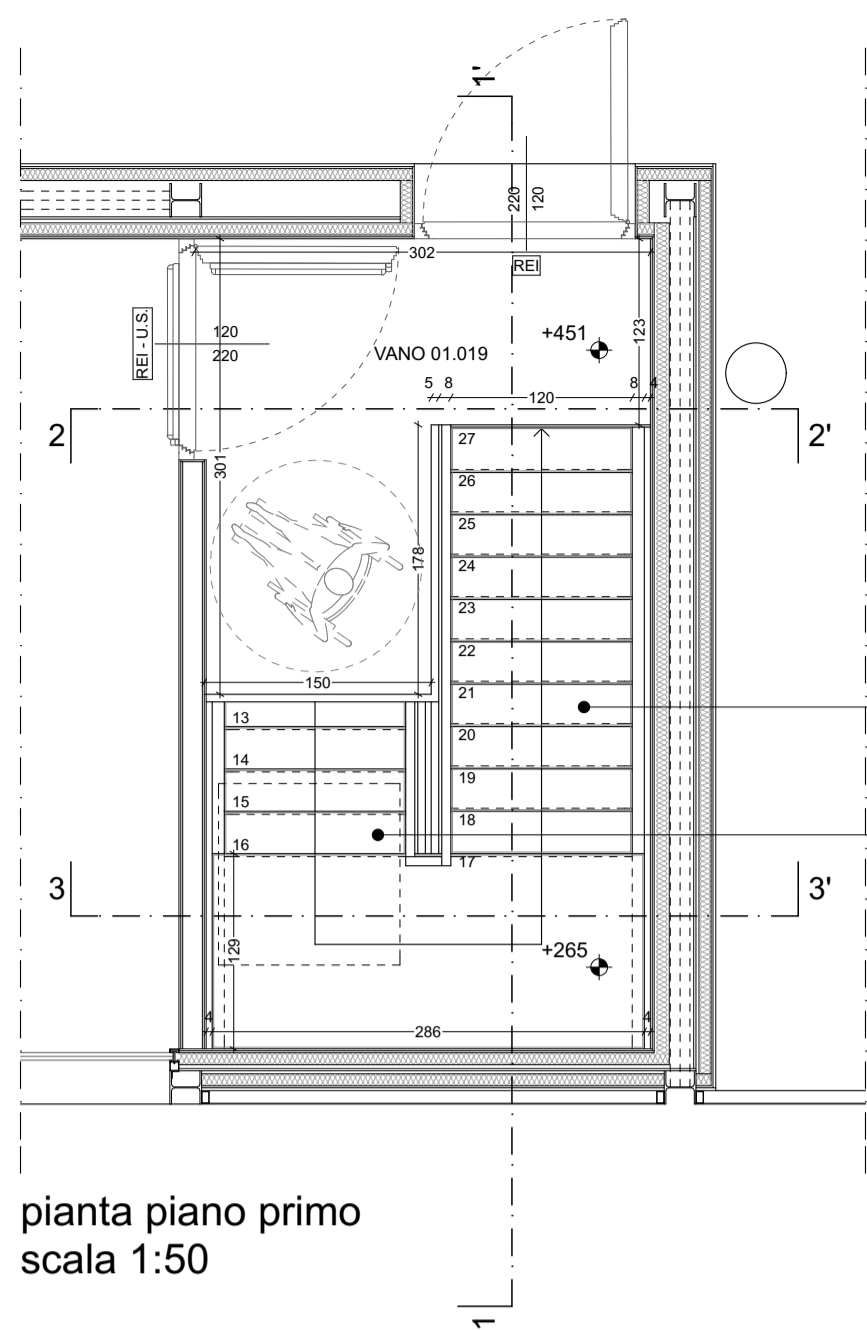



pianta piano terra
scala 1:50

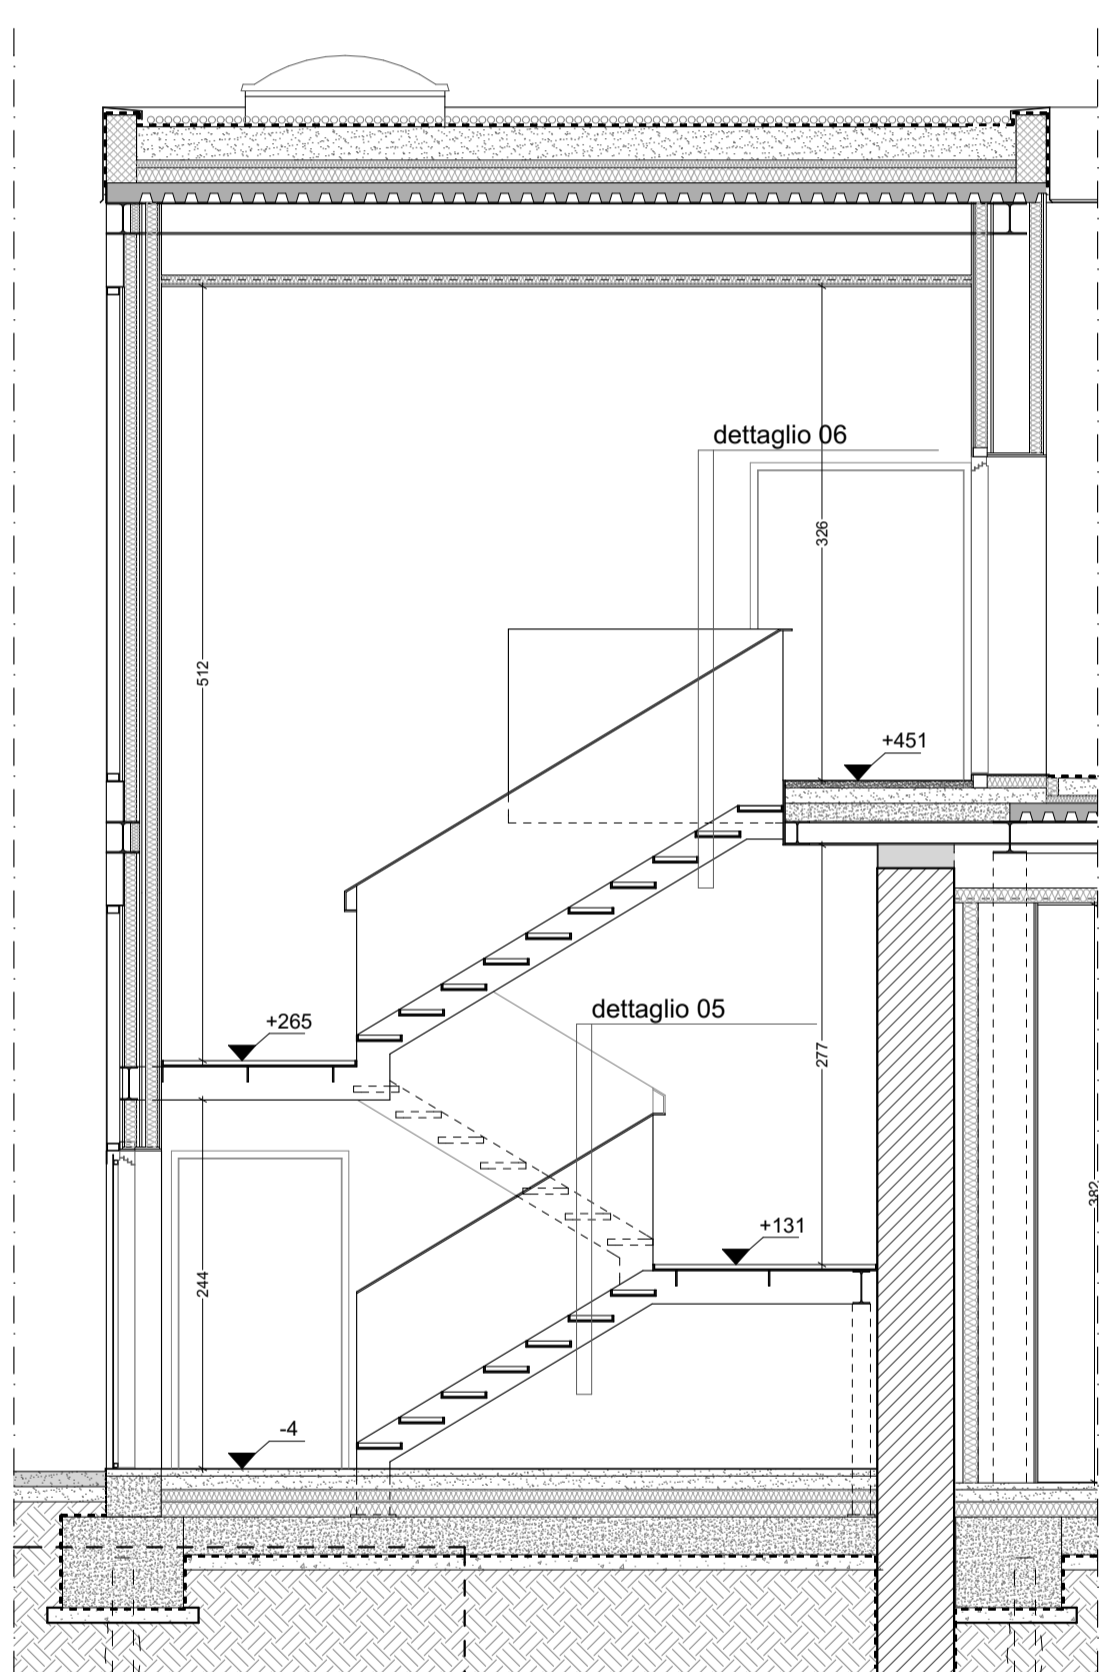


pianta piano primo
scala 1:50

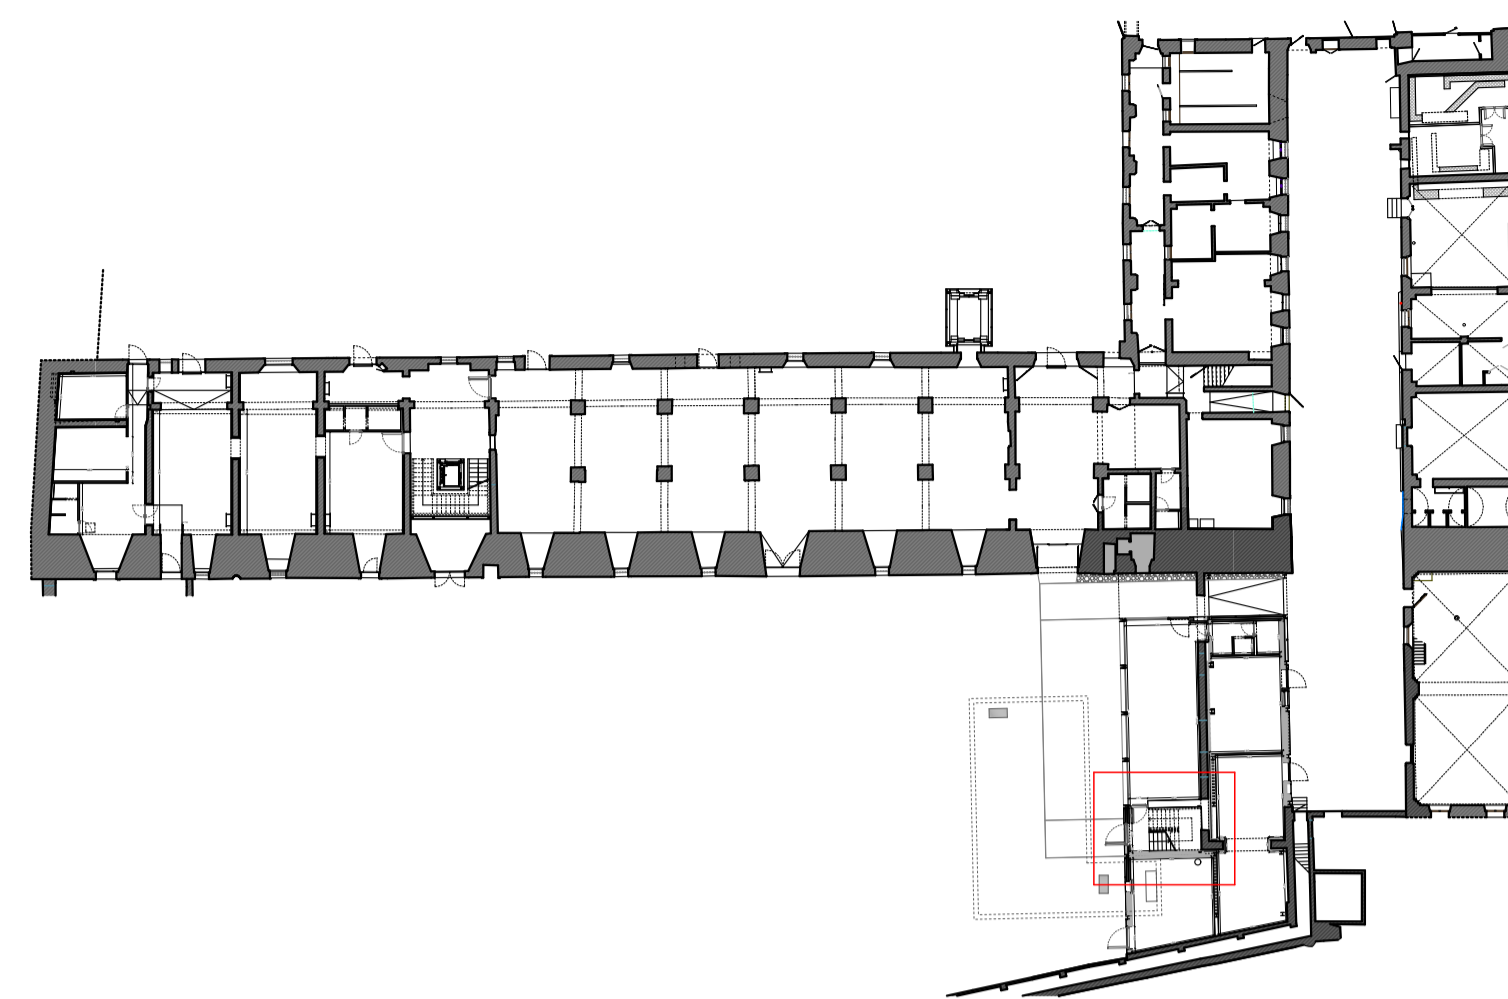

sezione 1 _ scala 1:50

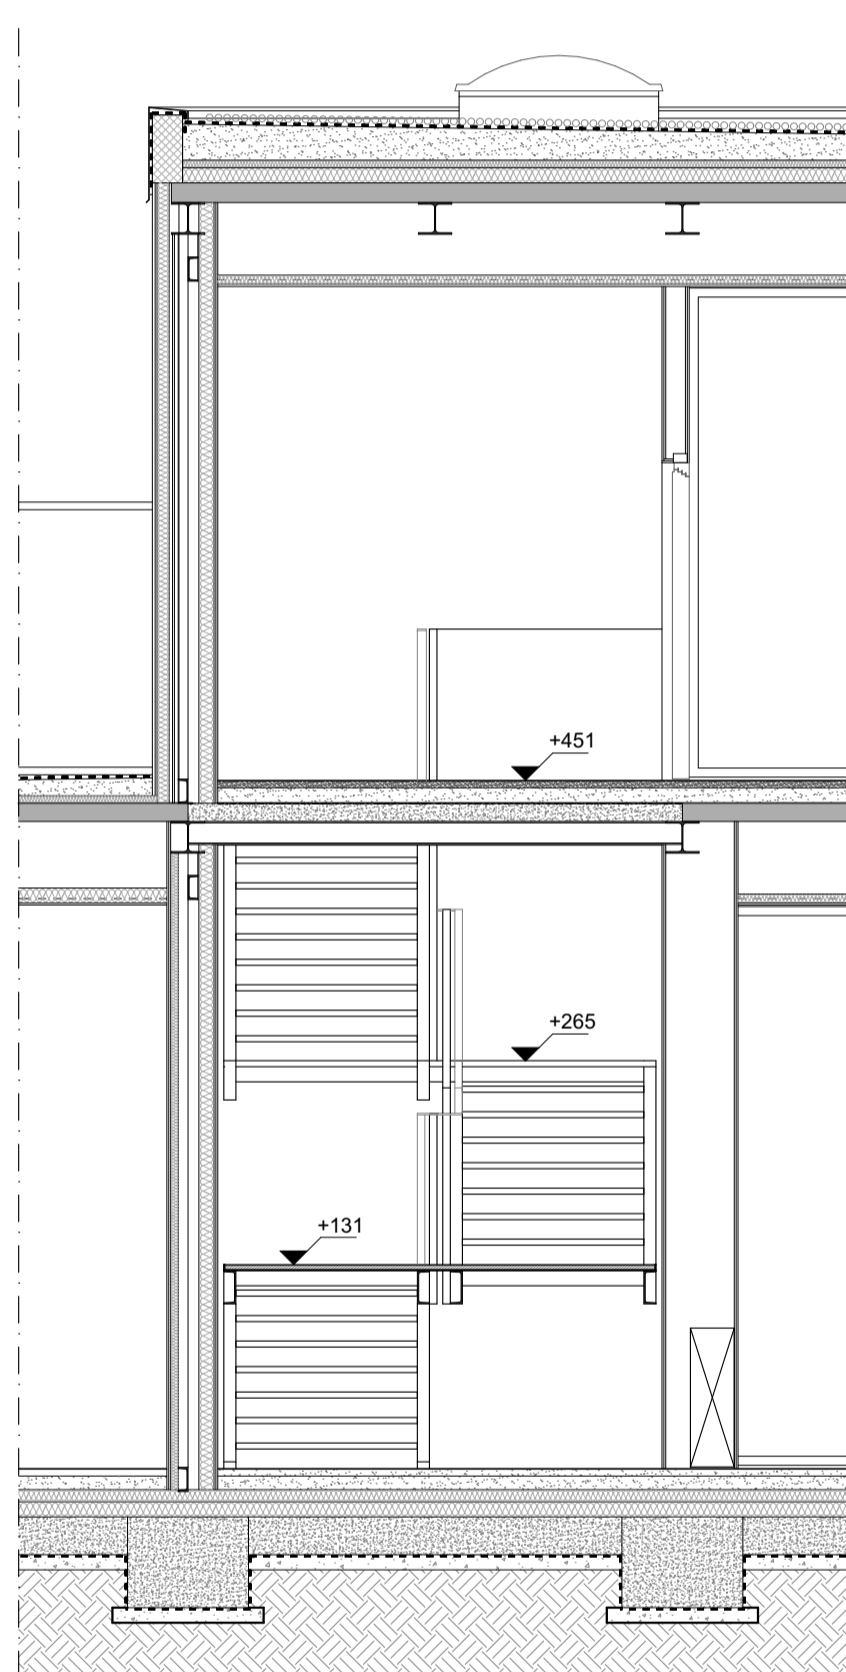

sezione 2 _ scala 1:50

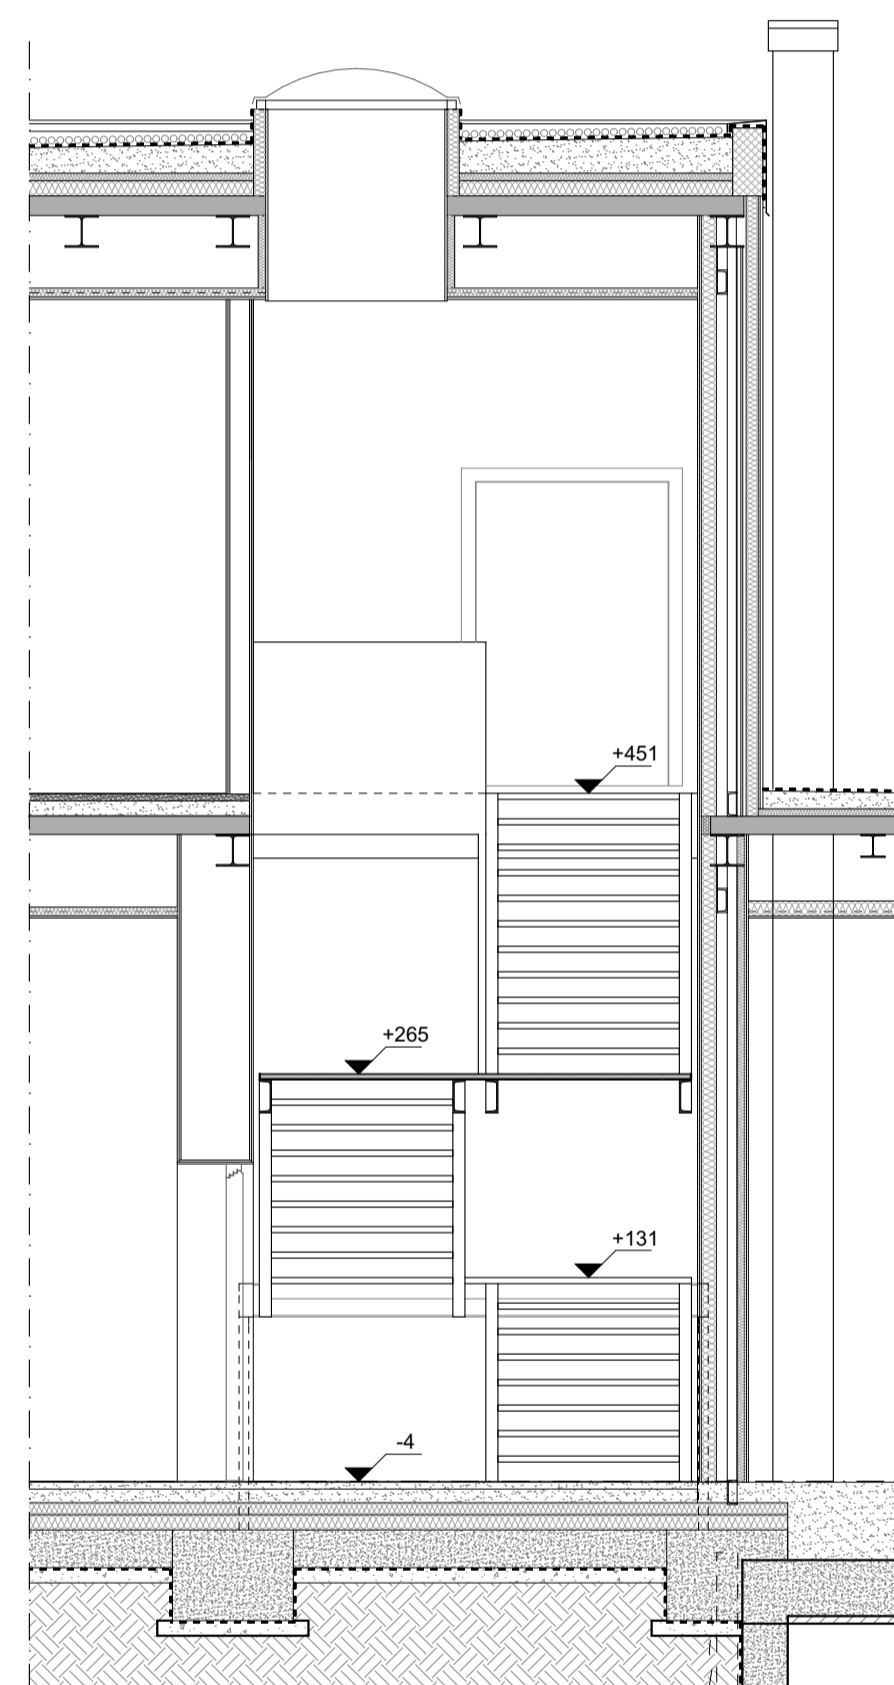

sezione 3 _ scala 1:50

N.B. - Tutte le quote andranno verificate in cantiere ed eventuali difformità andranno tempestivamente comunicate alla D.L.




COMUNE DI PADOVA

Settore Lavori Pubblici

CASTELLO CARRARESI
INTERVENTO DI RESTAURO E
RIQUALIFICAZIONE FUNZIONALE
STRALCI


PROGETTO ESECUTIVO

IMPORTO COMPLESSIVO: Euro 5.400.00,00

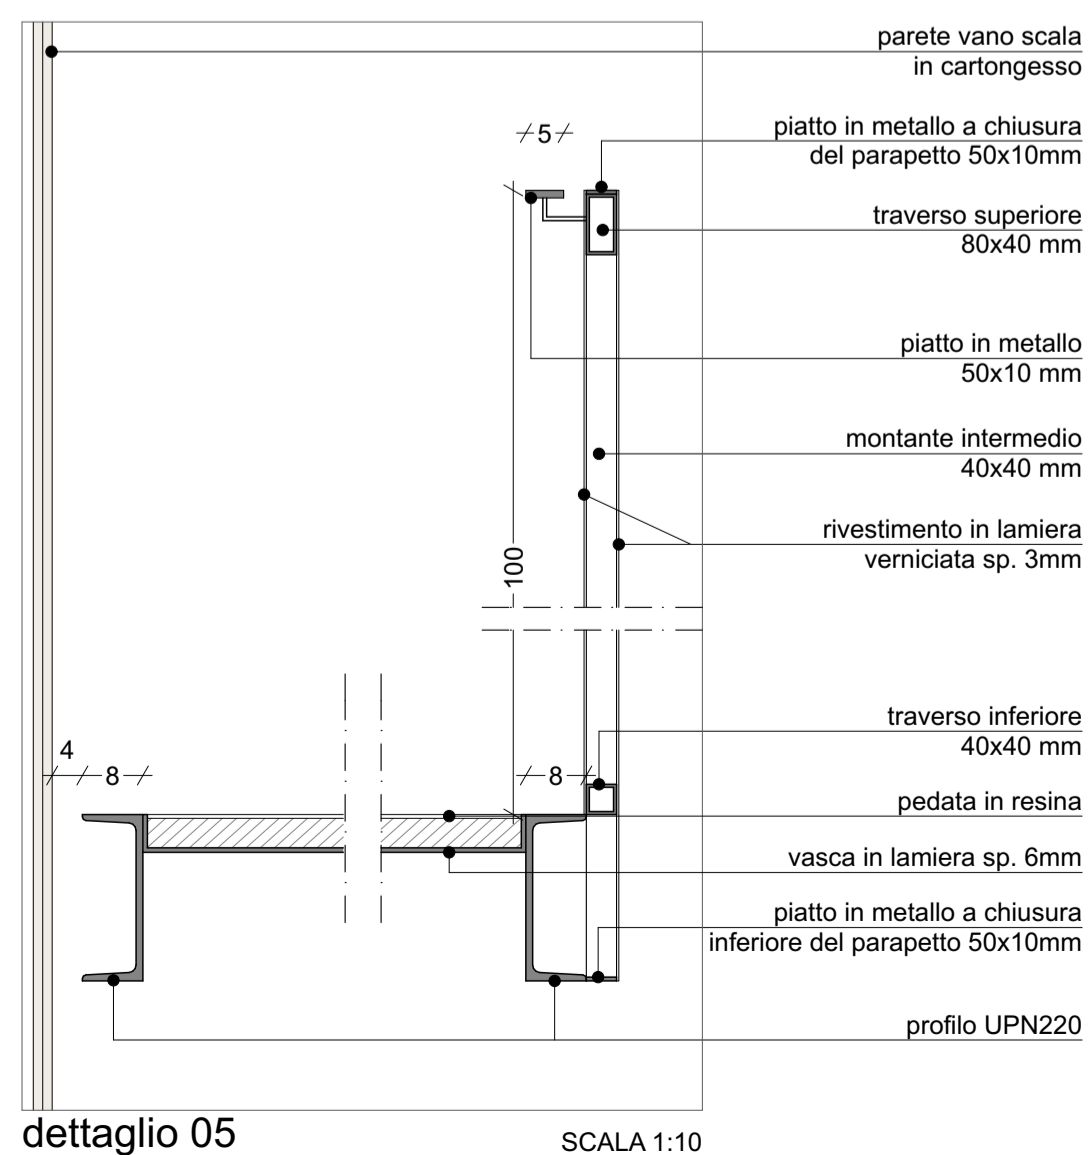

dettaglio 05

SCALA 1:10

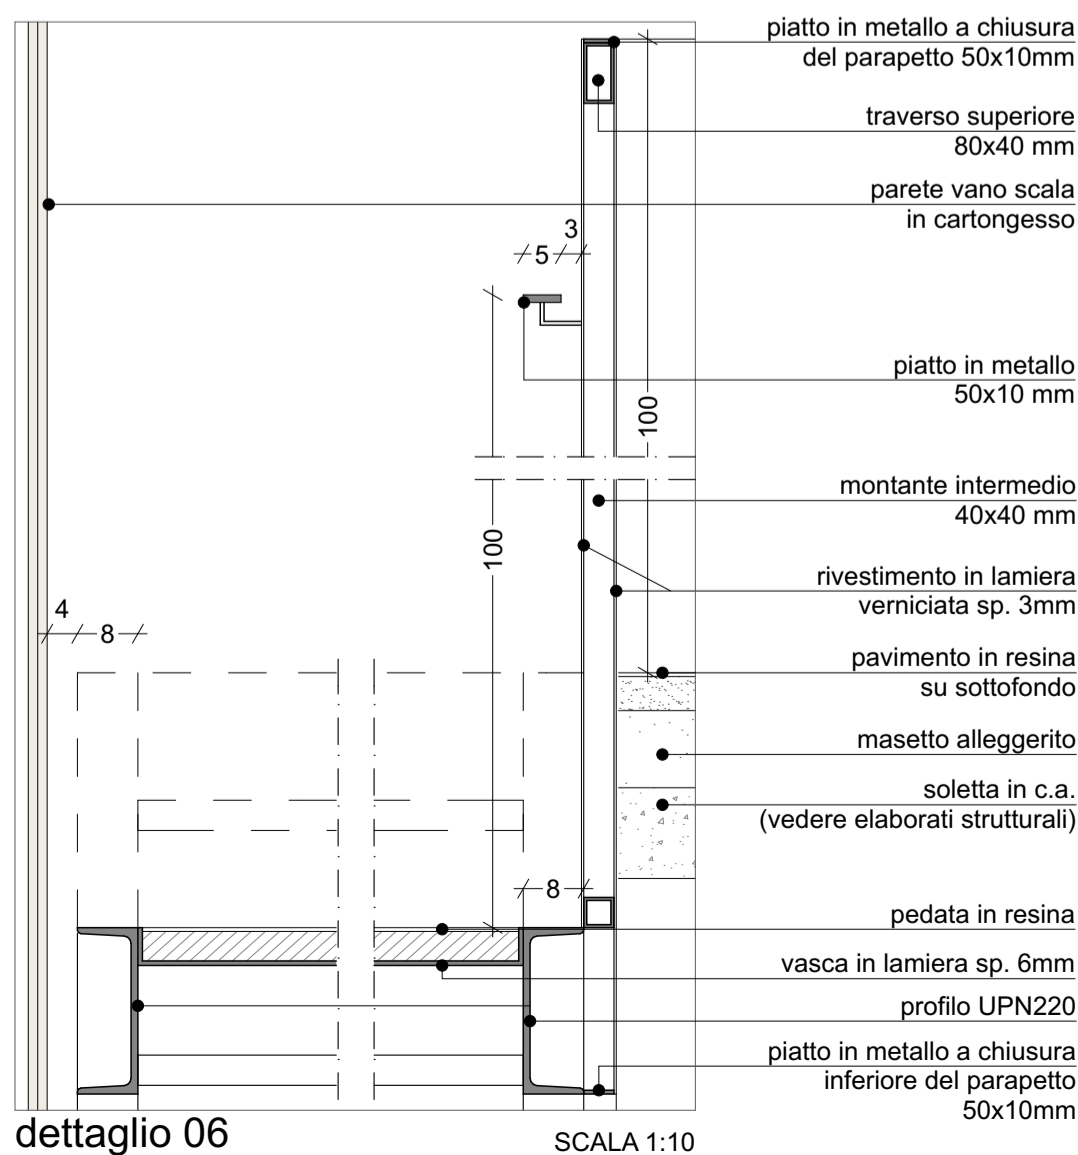

dettaglio 06

SCALA 1:10

Progetto: LLPP_EDP_2018/137		ELABORATO:	
Nome File: APPR_22_AR_13		Ex-Lavanderia: Pianta - Sezioni - Dettagli vano scala	
Luglio 2018	Scala -	Fase progetto P E	Codice elaborato AR 13

Progettisti e Collaboratori

Progettista e Coordinatore alla Prog.: Arch. Domenico Lo Bosco
 Collaboratori alla Progettazione: Arch. Giacomo Peruzzi
 Arch. Luisa Tonietto
 Arch. Arianna Garbin
 Per.Ind. Enrico Boscaro
 Per.Ind. Fabio Cappellato
 SM Ingegneria S.r.l. Prof. Ing. Claudio Modena

Capo Settore

Arch. Luigino Gennaro

RUP

Arch. Stefano Benvegñù