



PIANTA PIANO TERRA SCALA 1:100



PARTICOLARE 1
Scala 1:50

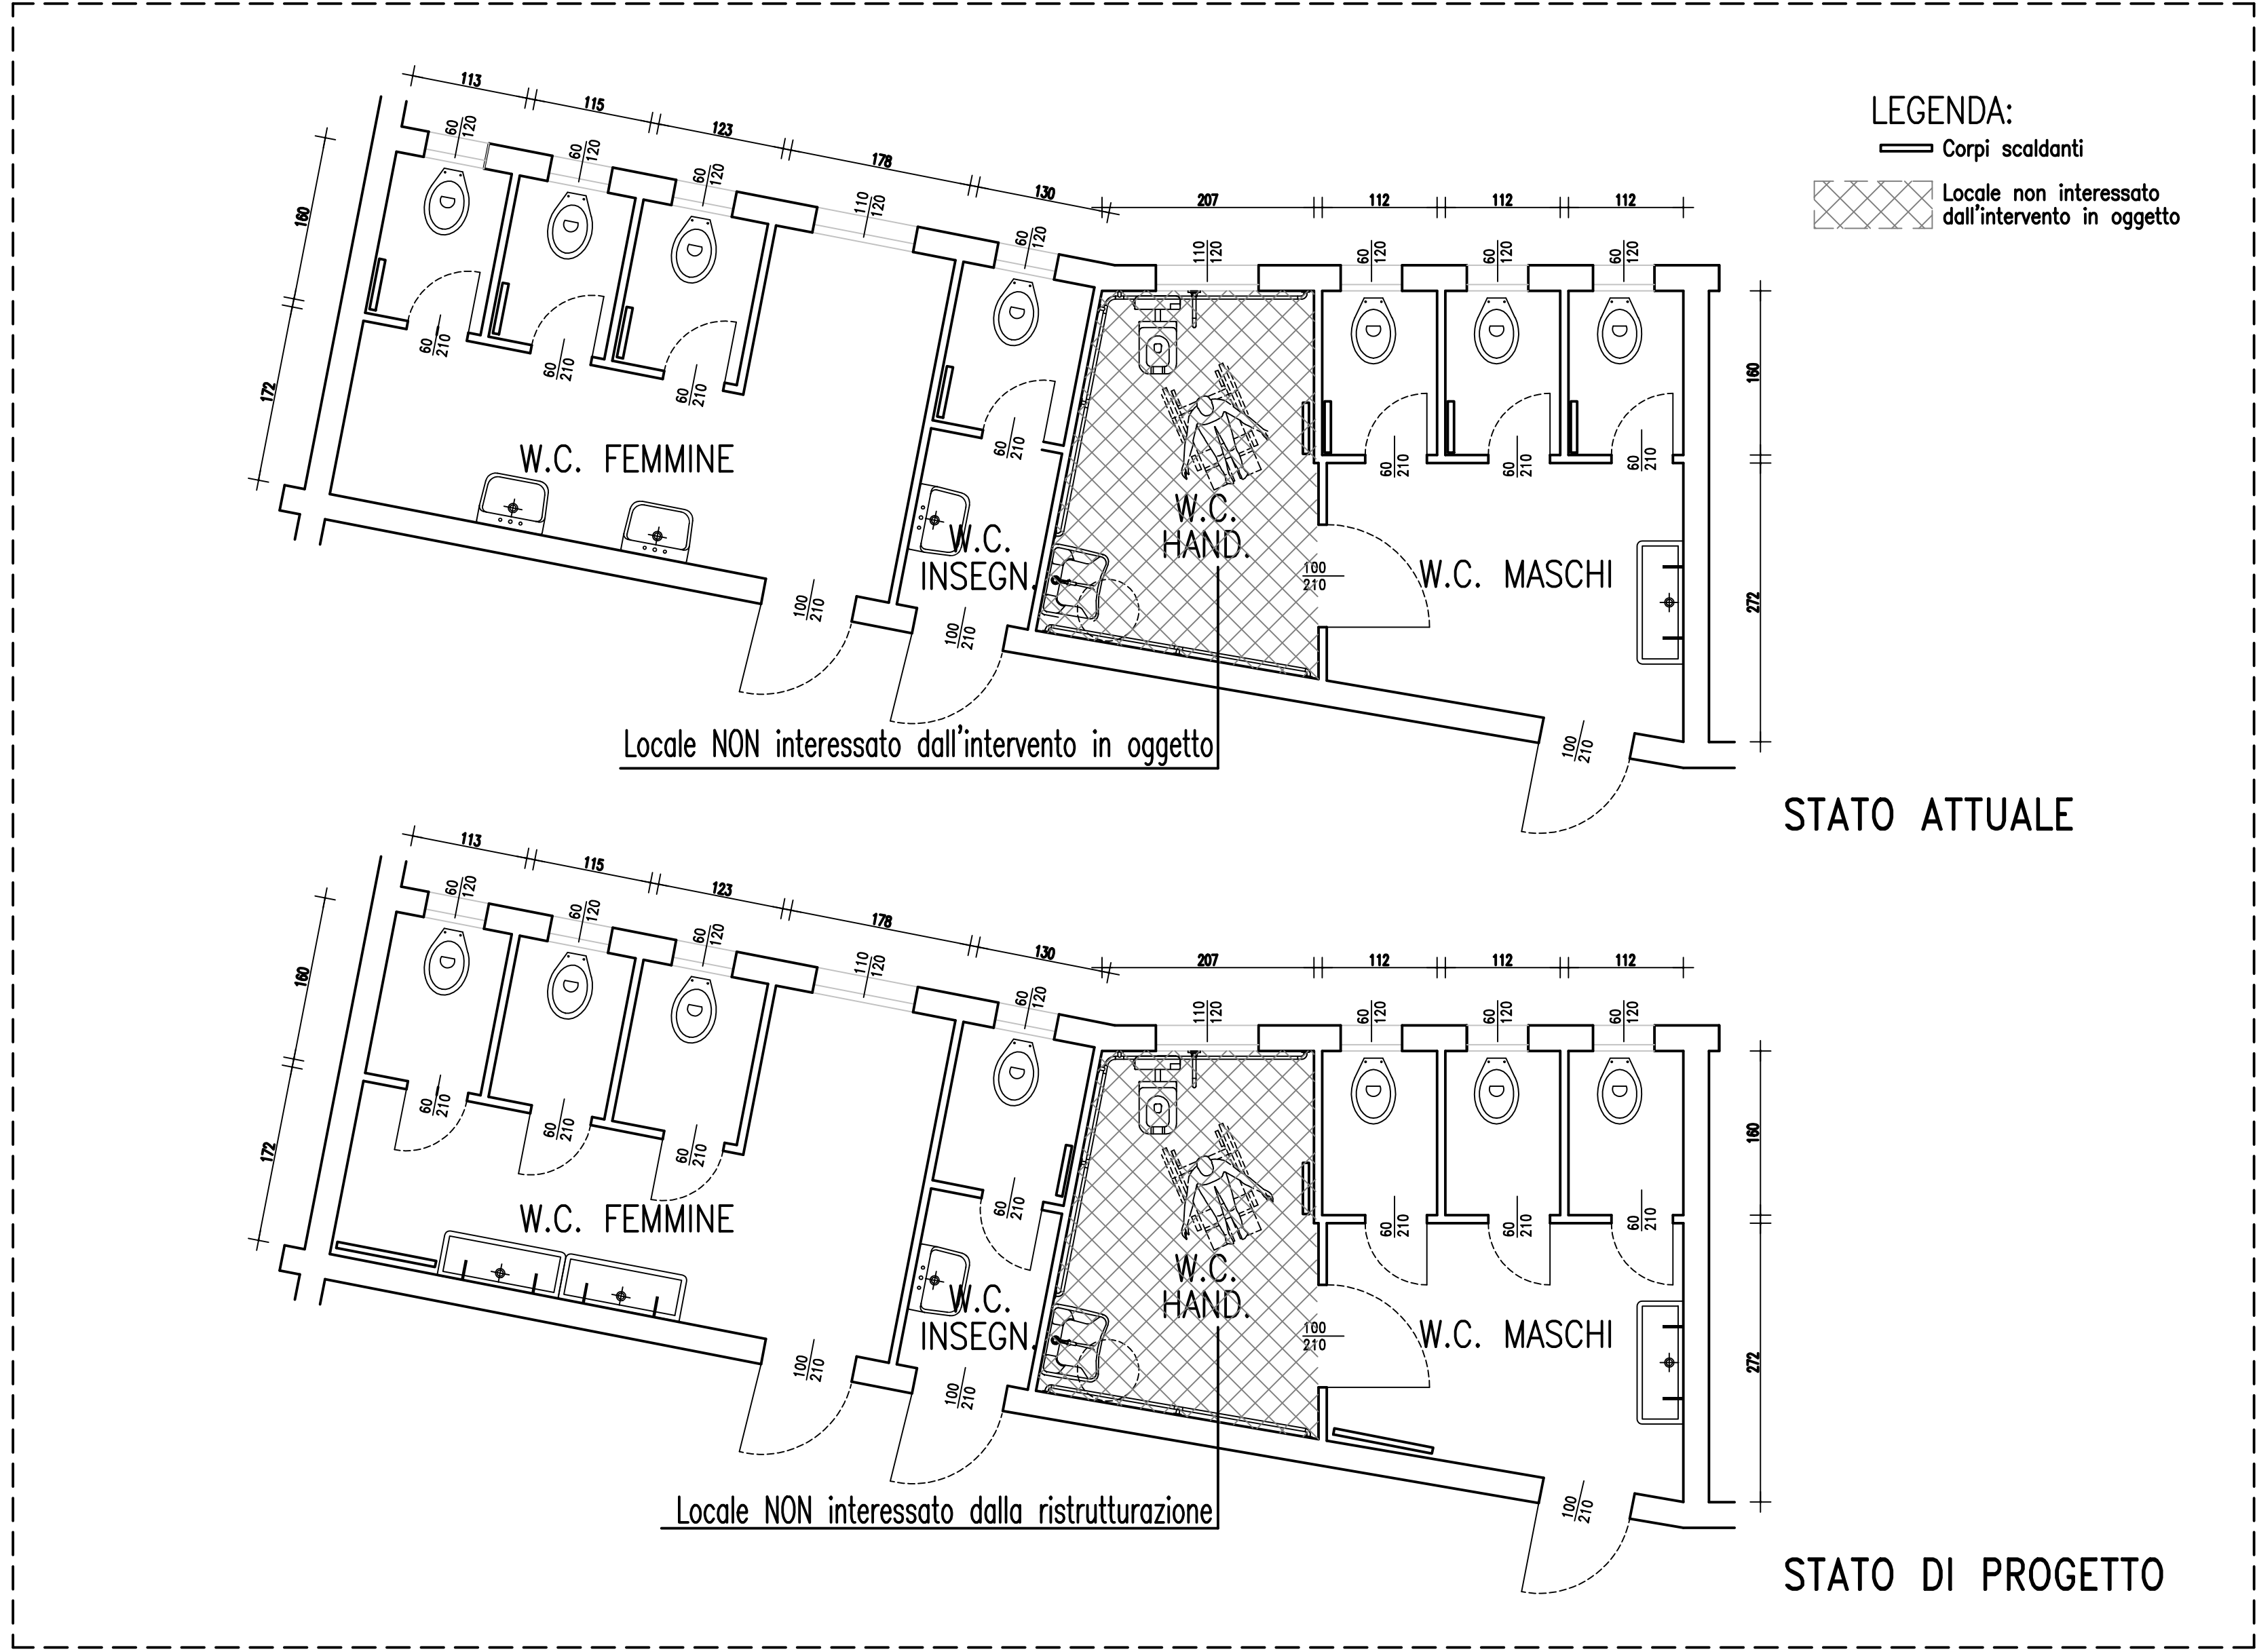

COMUNE DI PADOVA
Settore Lavori Pubblici

PROGETTO ESECUTIVO
SOSTITUZIONE MANTO DI COPERTURA E RESTAURO
DELLE FACCIATE E DEI SERVIZI IGIENICI DELLA SCUOLA
SECONDARIA DI 1° GRADO FALCONETTO
DI VIA DORIGHELLO, 16

IMPORTO COMPLESSIVO: € 350.000,00

N° Progetto	CUP	Elaborato	
Nome file	LLPP EDP 2019/123	Tav_A_02	
Data	08/05/2019	Piano Terra s.d.f. Inalterata nel progetto	
Progettista	Rup	Capo Settore	
Arch. Vincenzo Pizzo Collaboratore geom. Ermete Gobatto	Geom. Renato Gallo		