


PIANTA PIANO PRIMO

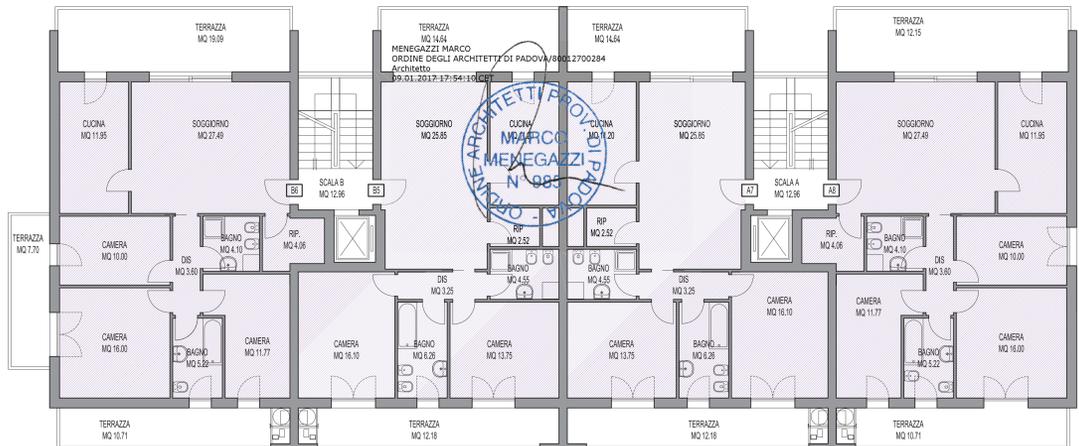


PIANTA PIANO SECONDO



PIANTA PIANO TERZO



PIANTA PIANO QUARTO

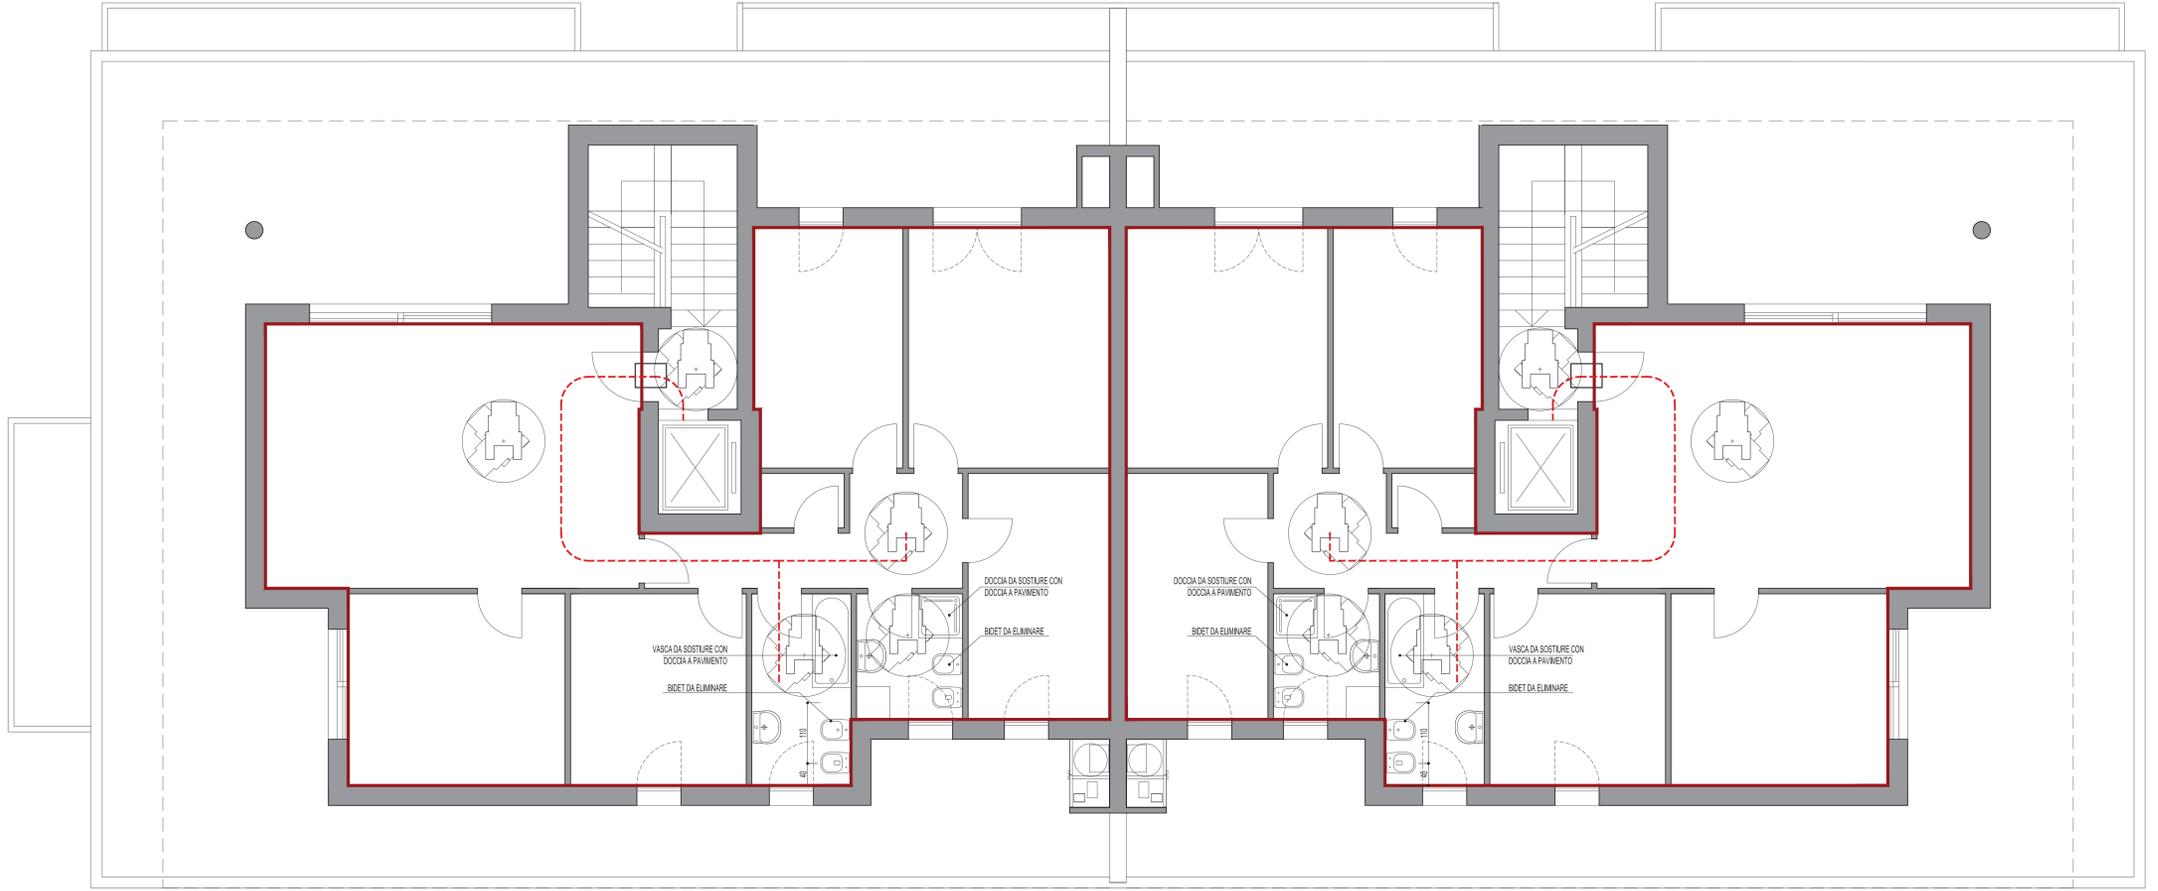

PIANTA PIANO QUARTO - VERIFICA ALLOGGIO ACCESSIBILE SENZA OPERE MURARIE
SCALA 1:50

MENEAGAZZI MICHELON ARCHITETTI ASSOCIATI
 VIA FORMAZZONI 18/A - 35133 PADOVA - TEL. 049 854026 - FAX 049 854060 - E-MAIL: mail@meneagazzimichelon.it

COMMITTENTE
INS MERCATO S.P.A.

FASE
 STRALCIO 2 - P.U.A. VIA FACCIOLATI
 PRECISE DISPOSIZIONI OPERE DI URBANIZZAZIONE E FABBRICATO

DATA
 SETTEMBRE 2016

SCALA
 1:100
 1:50

OGGETTO
 VIA FACCIOLATI, VIA PERTILE (PD)
 P.U.A. VIA FACCIOLATI

TAVOLA
 VERIFICA ARTICOLO 106 R.E.

1502-D 08.0

NOTE

EDICODICE
 1502

FILE
 LAVORI 1502 - INS PLANIFICAZIONE 0 - DA DUAJ STRALCIO
 2/2016.09.XX.PRODOTTI DA STUDIO DISEGNI D/MG come tavola.dwg

IL PRESENTE DISEGNO È DI PROPRIETÀ DI MENEAGAZZI E MICHELON ARCHITETTI ASSOCIATI ED È SOTTO LA PROTEZIONE DELLA LEGGE SULLA PROPRIETÀ LETTERARIA. NE È QUINDI VIETATA PER QUALSIASI MOTIVO LA RIPRODUZIONE E LA CONCESSIONE A TERZI.

VERIFICA ART. 106

ALLOGGIO	SUPERFICIE
A1	83.45 MQ
A2	48.32 MQ
A3	48.32 MQ
A4	83.45 MQ
A5	48.32 MQ
A6	48.32 MQ
A7	83.45 MQ
A8	94.19 MQ
A9	116.72 MQ
B1	83.45 MQ
B2	94.19 MQ
B3	83.45 MQ
B4	94.19 MQ
B5	83.45 MQ
B6	94.19 MQ
B7	116.72 MQ

LEGENDA

- ALLOGGI LA CUI SUPERFICIE È INFERIORE A 60MQ
- ALLOGGI LA CUI SUPERFICIE È SUPERIORE A 80 MQ
- ALLOGGI ACCESSIBILI A DISABILI SENZA MODIFICHE MURARIE