




PIANTA PIANO TERRA

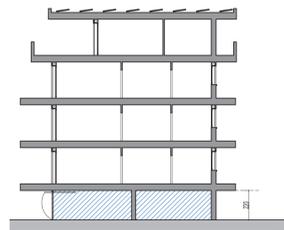


SEZIONE

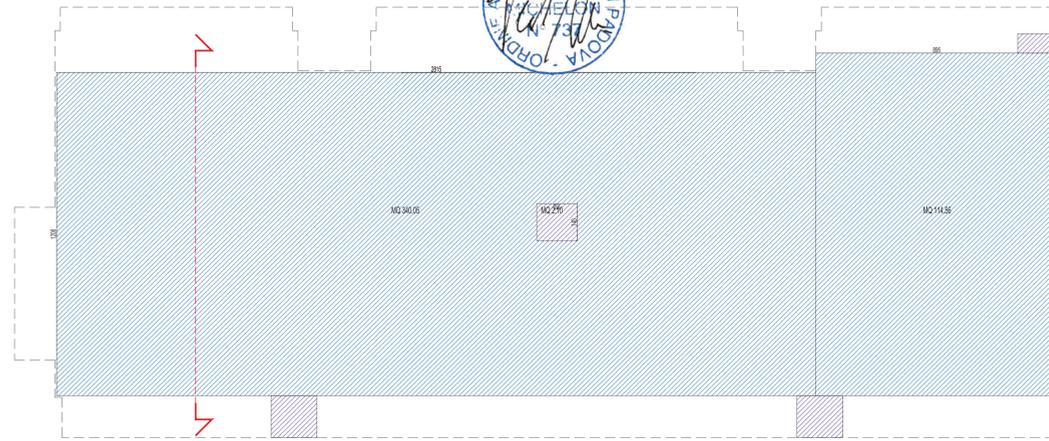


PIANTA PIANO PRIMO

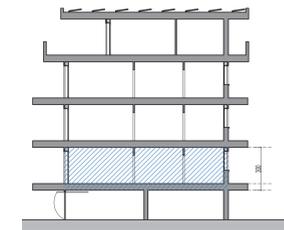


SEZIONE

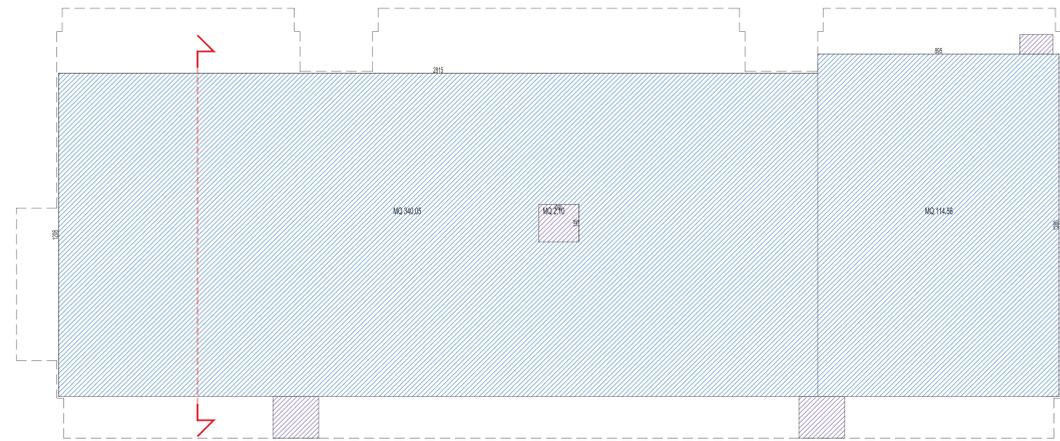


PIANTA PIANO SECONDO

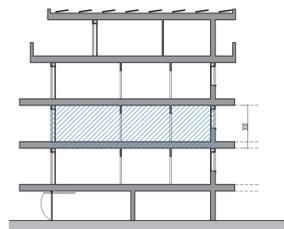


SEZIONE

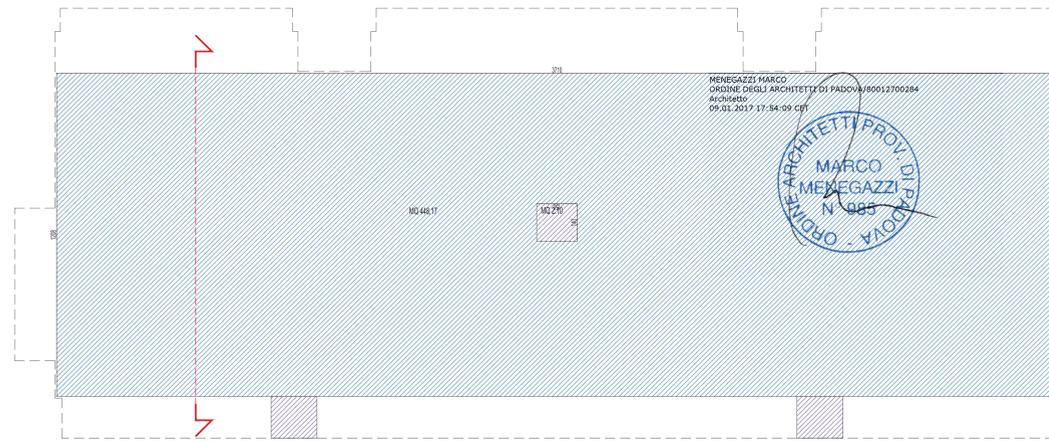


PIANTA PIANO TERZO

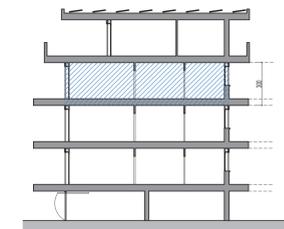

SEZIONE

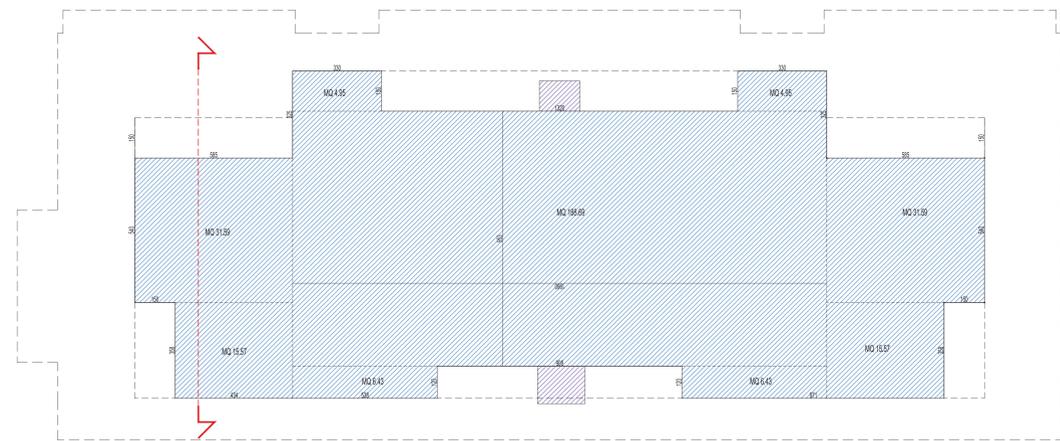

PIANTA PIANO QUARTO

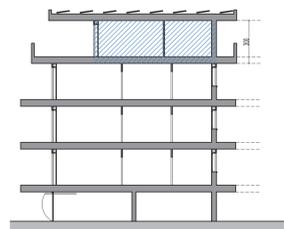

SEZIONE

| CALCOLO VOLUME | | | |
|----------------|---------|-------------------|-------------------|
| PIANO | ALTEZZA | SUPERFICIE | VOLUME |
| PIANO TERRA | 2.20 M | 331.02 MQ | 728.25 MC |
| PIANO PRIMO | 3.00 M | 452.51 MQ | 1357.53 MC |
| PIANO SECONDO | 3.00 M | 452.51 MQ | 1357.53 MC |
| PIANO TERZO | 3.00 M | 446.07 MQ | 1338.21 MC |
| PIANO QUARTO | 3.00 M | 305.77 MQ | 917.31 MC |
| TOTALE | - | 1987.88 MQ | 5698.83 MC |

| MENEZZI MICHELON ARCHITETTI ASSOCIATI | | FABIO MENEZZI ARCHITETTI ASSOCIATI | |
|--|---|--|--|
| VIA FORNACE MORANDI 18/4 - 35132 PADOVA - TEL. 049 8544020 - FAX 049 8542000 - E.MAIL: mail@menezzimichelon.it | | VIA FORNACE MORANDI 18/4 - 35132 PADOVA - TEL. 049 8544020 - FAX 049 8542000 - E.MAIL: mail@menezzimichelon.it | |
| COMMITTENTE | IN'S MERCATO S.P.A. | FASE | STRALCIO 2 - P.U.A. VIA FACCIOLATI PRELIEVE DISPOSIZIONI OPERE DI URBANIZZAZIONE E FABBRICATO |
| | VIA ISTITUTO SANTA MARIA DELLA PIETA' 6, 30173 VENEZIA | DATA | SETTEMBRE 2016 |
| OGGETTO | VIA FACCIOLATI, VIA PERTILE (PD) P.U.A. VIA FACCIOLATI | SCALA | 1:100 |
| CODICE | 1502 | TAVOLA | CALCOLO VOLUME 1502-D 07.0 |
| | | NOTE | |
| | | FILE | LAVORI 1502 - RIF. PIANIFICAZIONE 1 - DA DATA STRALCIO 2016.09.XXX.PRODOTTI DA STUDIO ESIG@DWI@home.milano.org |

IL PRESENTE DISEGNO E' DI PROPRIETA' DI MENEZZI E MICHELON ARCHITETTI ASSOCIATI ED E' SOTTO LA PROTEZIONE DELLA LEGGE SULLA PROPRIETA' LETTERARIA, NE E' QUINDI VIETATA PER QUALSIASI MOTIVO LA RIPRODUZIONE E LA COPIAZIONE A TITOLO.

| LEGENDA | |
|---------|--|
| | SUPERFICIE LORDA AL PIANO |
| | VOLUMI TECNICI NON COMPRESI NEL CALCOLO DELLA VOLUMETRIA |