

Progetto per il recupero delle aree e degli edifici esistenti dell'ex Foro Boario di Padova in Corso Australia

Realizzazione in "project financing" nell'area dell'ex Foro Boario in C.so Australia di alcune strutture dedicate all'intrattenimento ed eventi culturali, di un planetario, di uno o più pubblici esercizi, di un albergo, di una grande struttura di vendita e di un'ulteriore superficie di vendita, nonché di una viabilità pubblica con affidamento in concessione di gestione (art. 183 D.Lgs. 50/2016).

PIANO URBANISTICO ATTUATIVO "P.U.A. EX FORO BOARIO CORSO AUSTRALIA"

data: 15 febbraio 2019

T.05e

PROGETTO URBANISTICO

STATO DI FATTO

Ex fienile
pianta piano terra

scala 1:100

committenza: "Nuovo FORO BOARIO - Padova S.P.A."



progetto: SA SVILUPPO ARCHITETTURA ed ingegneria srl

SA SVILUPPO ARCHITETTURA ed ingegneria srl

note:

SA SVILUPPO ARCHITETTURA ed ingegneria srl
domicilio fiscale: via delle Industrie 1/a, 35010 Limena (PD) - sede operativa: via Fra' Paolo Sarpi 37/2
tel: 0498459610 - cell: 3338120050 mail: sa.sviluppoarchitettura@gmail.com

LEGENDA

locale	
000	denominazione locale
A: 1,09 m ²	numerazione locale
H: 0,00 m	A: area netta del locale
	H: altezza netta del locale
	Hm: altezza media (ponderata)
	Hst: altezza sotto trave principale di copertura
	(in assenza di indicazione l'altezza è da intendersi variabile)

EX FIENILE



(vedi key map n.13)

Dati urbanistici:

SLP: mq 320,03
SC: mq 320,03

Note:

- Quote altimetriche riferite allo zero di rilievo
- Destinazioni d'uso:
originaria: fienile
attuale: autorimessa comunale
- Le destinazioni dei locali indicate nel disegno sono riferite all'uso attuale

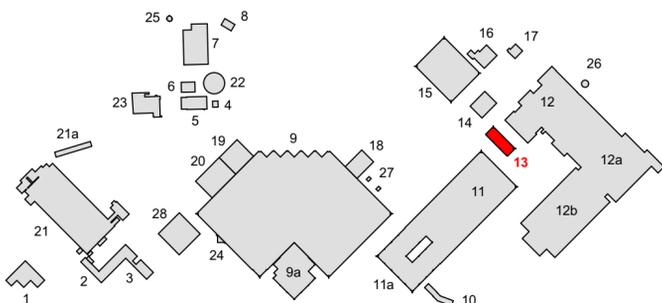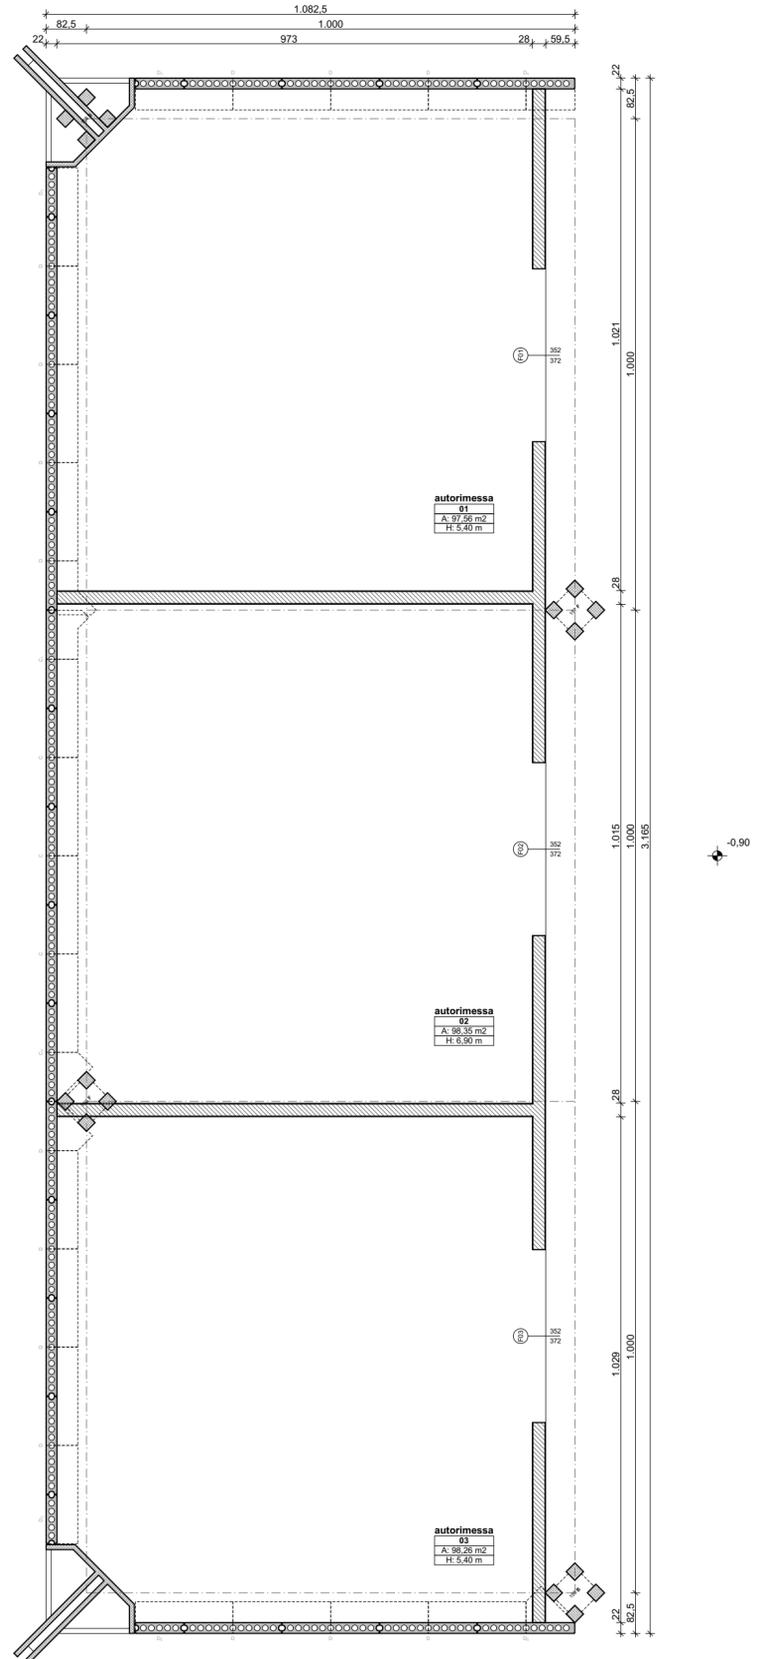

PIANTA PIANO TERRA
scala 1:100