



Progetto per il recupero delle aree e degli edifici esistenti dell'ex Foro Boario di Padova in Corso Australia

Realizzazione in "project financing" nell'area dell'ex Foro Boario in C.so Australia di alcune strutture dedicate all'intrattenimento ed eventi culturali, di un planetario, di uno o più pubblici esercizi, di un albergo, di una grande struttura di vendita e di un'ulteriore superficie di vendita, nonché di una viabilità pubblica con affidamento in concessione di gestione (art. 183 D.Lgs. 50/2016).

PIANO URBANISTICO ATTUATIVO
"P.U.A. EX FORO BOARIO CORSO AUSTRALIA"

data: 15 febbraio 2019

T.05f

PROGETTO URBANISTICO

STATO DI FATTO

Ex servizi generali
pianta piano interrato

scala 1:100

committenza: **"Nuovo FORO BOARIO - Padova S.P.A."**



progetto: **SA SVILUPPO ARCHITETTURA**
ed ingegneria srl

SA SVILUPPO ARCHITETTURA
ed ingegneria srl

note:

SA SVILUPPO ARCHITETTURA ed ingegneria srl
domicilio fiscale: via delle Industrie 1/a, 35010 Lomene (PD) - sede operativa: via Frià Paolo Sarpi 37/2
tel. 0499499610 - cell. 3338120050 mail: sa.sviluppoarchitettura@gmail.com

LEGENDA



loCALE	denominazione locale
000	numerazione locale
A: 1,09 m ²	A: area netta del locale
H: 0,00 m	H: altezza netta del locale
	Hm: altezza media (ponderata)
	Hst: altezza sotto trave principale di copertura (in assenza di indicazione l'altezza è da intendersi variabile)

EX SERVIZI GENERALI

(vedi key map n.9a)

Dati urbanistici:
(vedi tavola pianta piano terra)

- Note:
- 1) Quote altimetriche riferite allo zero di rilievo
 - 2) Destinazioni d'uso:
originaria: servizi generali (uffici, banca, ristorante, sala contrattazioni, diurno, attuale: attività commerciale
 - 3) Le destinazioni dei locali indicate nel disegno sono riferite all'uso originario
 - 4) Edificio non rilevato per difficoltà di accesso: l'elaborato riporta lo stato originario di progetto

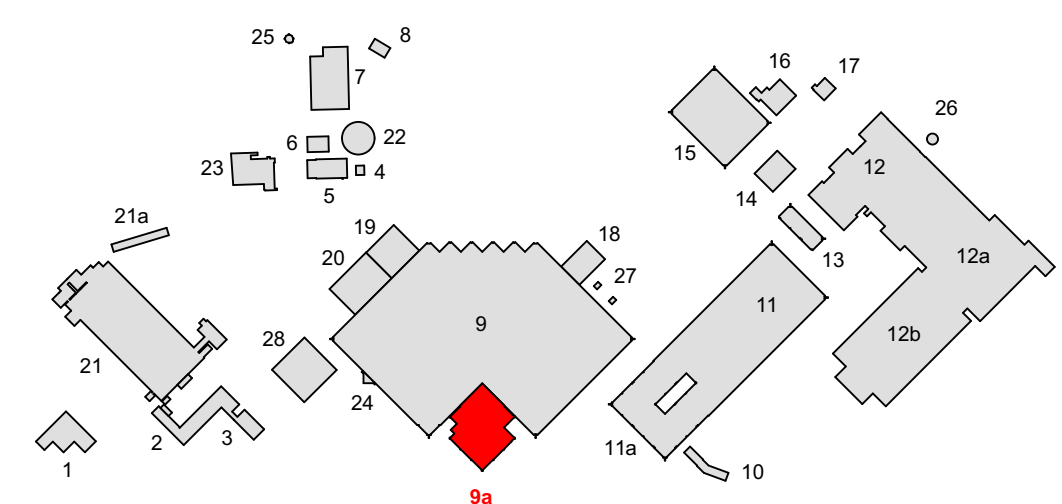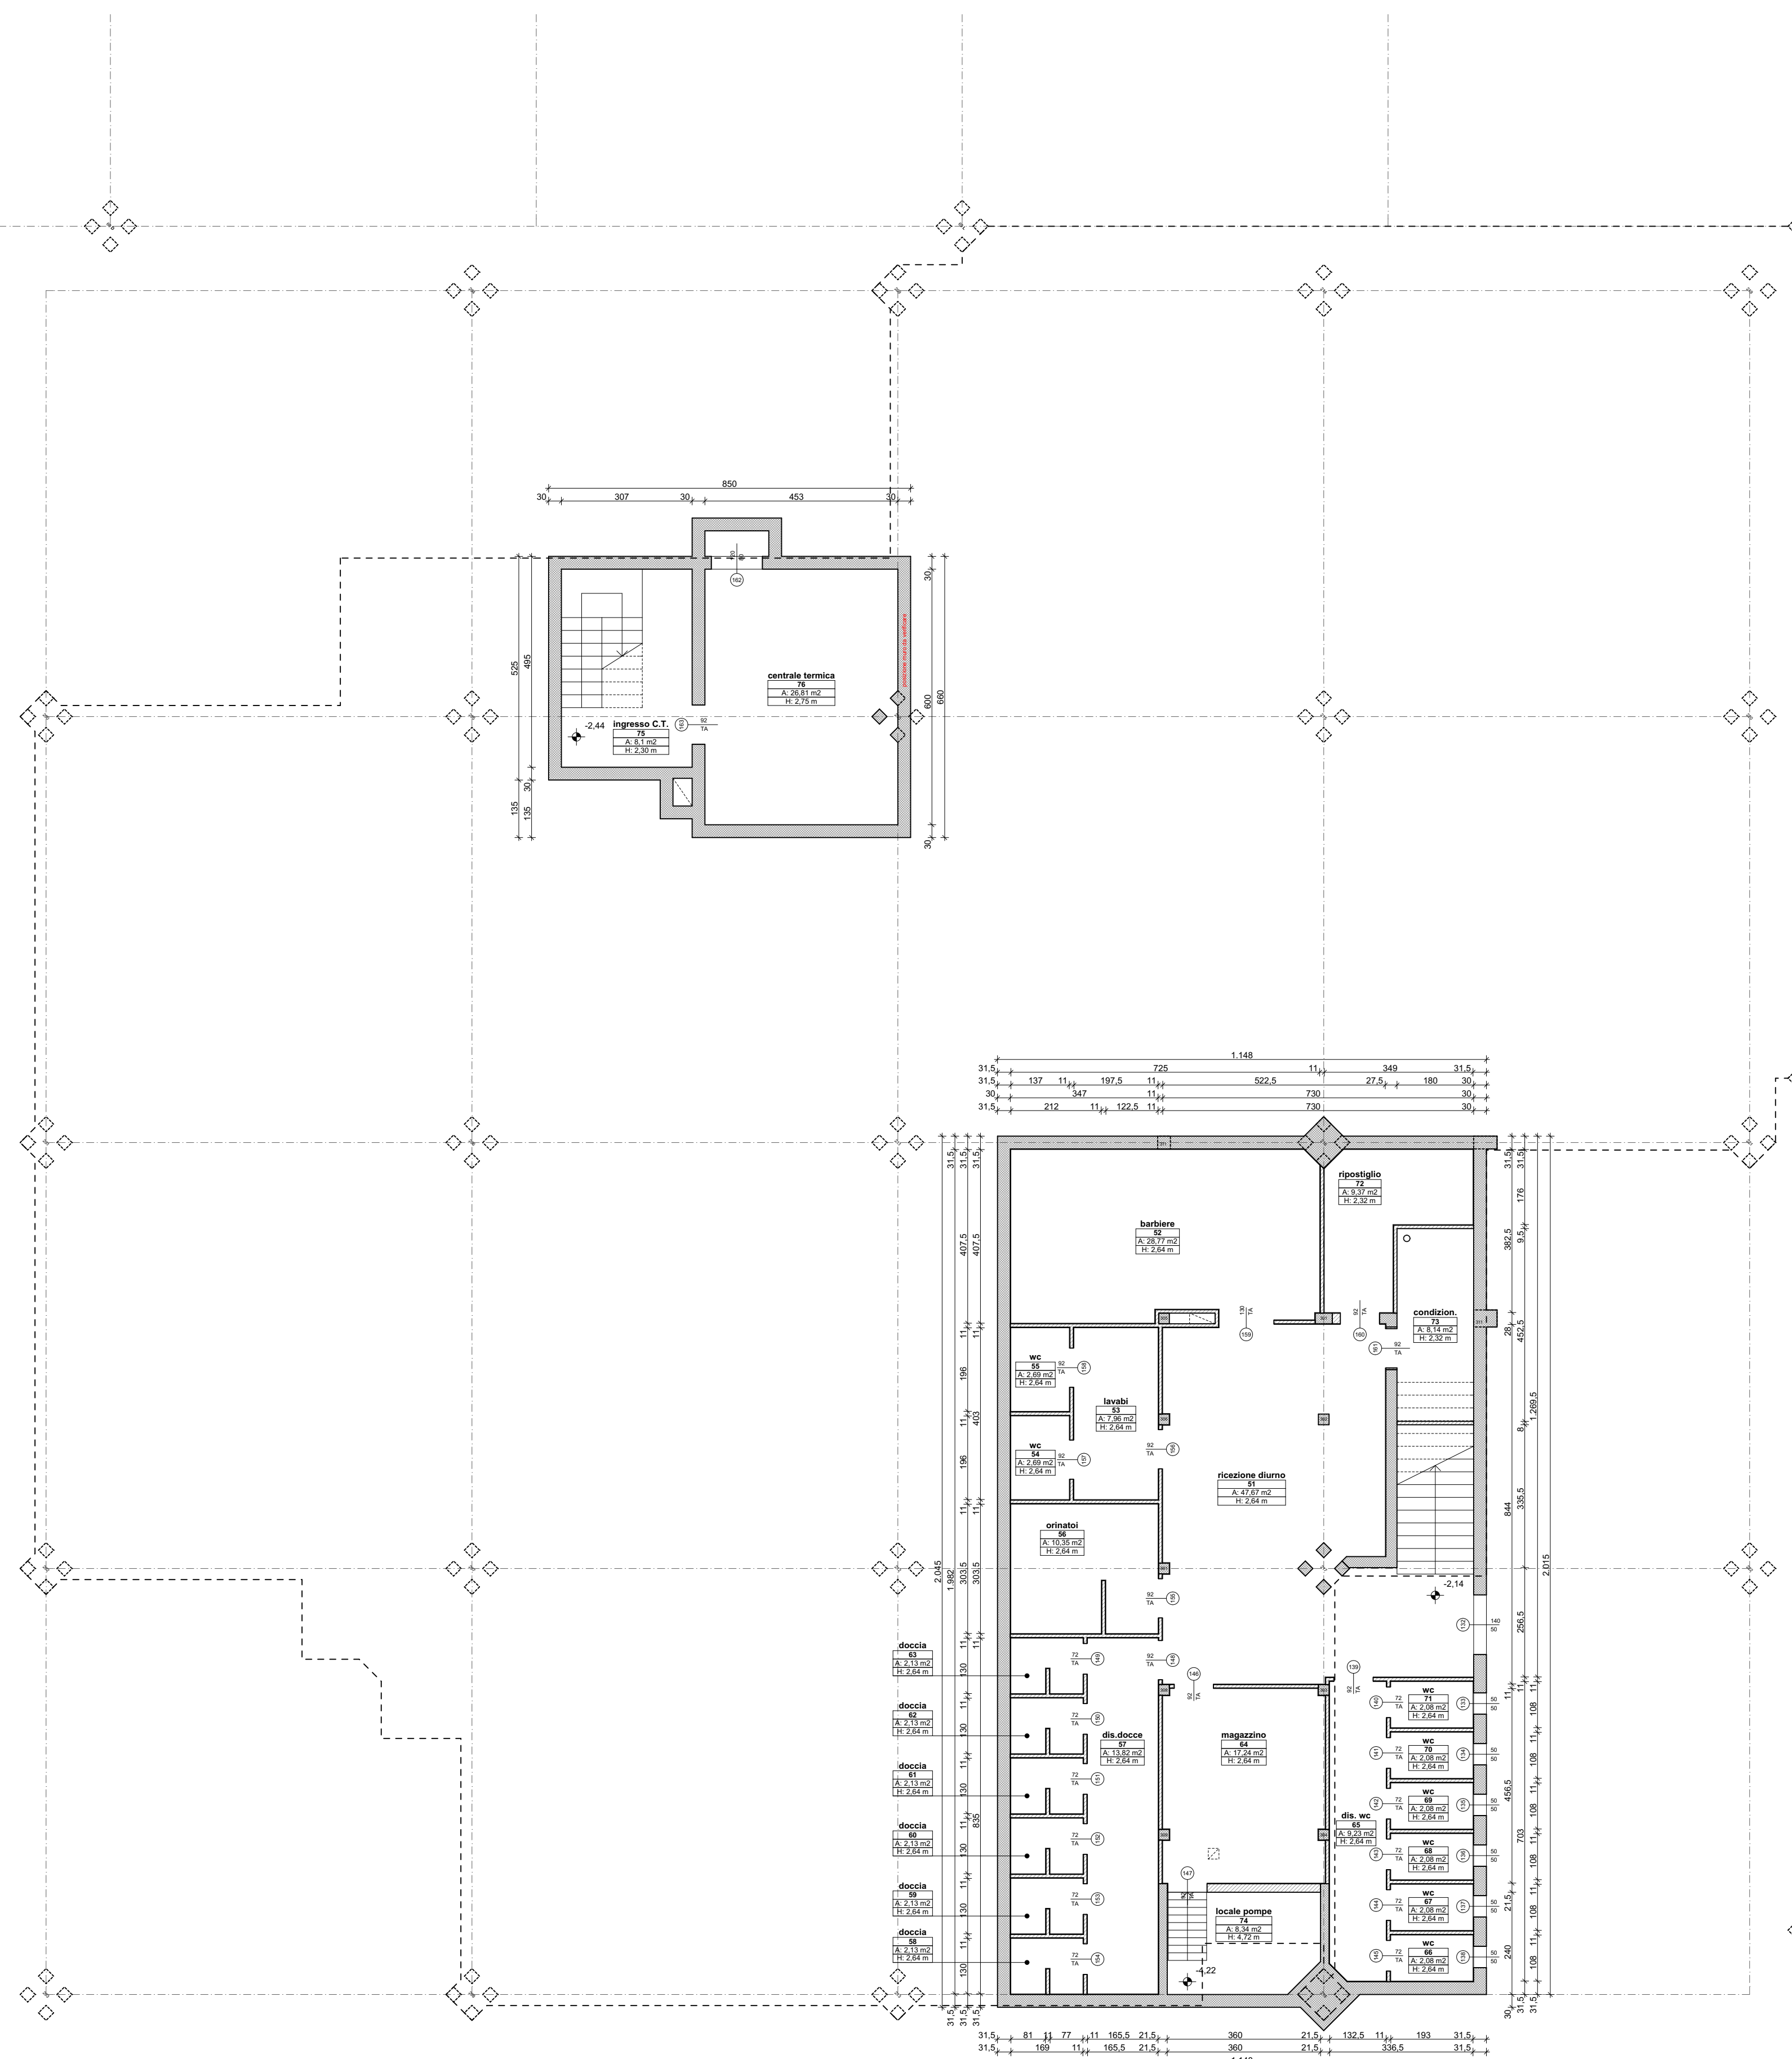

PIANTA PIANO INTERRATO
scala 1:100