



Progetto per il recupero delle aree e degli edifici esistenti dell'ex Foro Boario di Padova in Corso Australia

Realizzazione in "project financing" nell'area dell'ex Foro Boario in C.so Australia di alcune strutture dedicate all'intrattenimento ed eventi culturali, di un planetario, di uno o più pubblici esercizi, di un albergo, di una grande struttura di vendita e di un'ulteriore superficie di vendita, nonché di una viabilità pubblica con affidamento in concessione di gestione (art. 183 D.Lgs. 50/2016).

PIANO URBANISTICO ATTUATIVO "P.U.A. EX FORO BOARIO CORSO AUSTRALIA"

data: 15 febbraio 2019

T.05I

PROGETTO URBANISTICO

STATO DI FATTO Ex stazione di servizio pianta piano terra

scala 1:100

committenza: **"Nuovo FORO BOARIO - Padova S.P.A."**



progetto: **SA SVILUPPO ARCHITETTURA ed ingegneria srl**

SA SVILUPPO ARCHITETTURA ed ingegneria srl

note:

SA SVILUPPO ARCHITETTURA ed ingegneria srl
domicilio fiscale: via delle Industrie 1/a, 35010 Limena (PD) - sede operativa: via Frià Paolo Sarpi 37/2
tel. 049459610 - cell. 3338120950 mail: sa.sviluppoarchitettura@gmail.com

LEGENDA

Parti non rilevabili per difficoltà di accesso
(i dati dimensionali e funzionali riportati sono desunti dal progetto originario)


locale	
000	denominazione locale
A: 1,09 m ²	numerazione locale
H: 0,00 m	A: area netta del locale
	H: altezza netta del locale
	Hm: altezza media (ponderata)
	Hst: altezza sotto trave principale di copertura (in assenza di indicazione l'altezza è da intendersi variabile)

EX STAZIONE SERVIZIO

(vedi key map n.1)

Dati urbanistici:
SLP : mq 394,78
SLP portici > cm 150 : mq 66,55
SLP totale : mq 461,33
SC : mq 461,33

- Note:**
1) Quote altimetriche riferite allo zero di rilievo
2) Destinazioni d'uso:
originaria: stazione di servizio
attuale: autofficina (dismessa)
3) Le destinazioni dei locali indicate nel disegno sono riferite all'uso originario

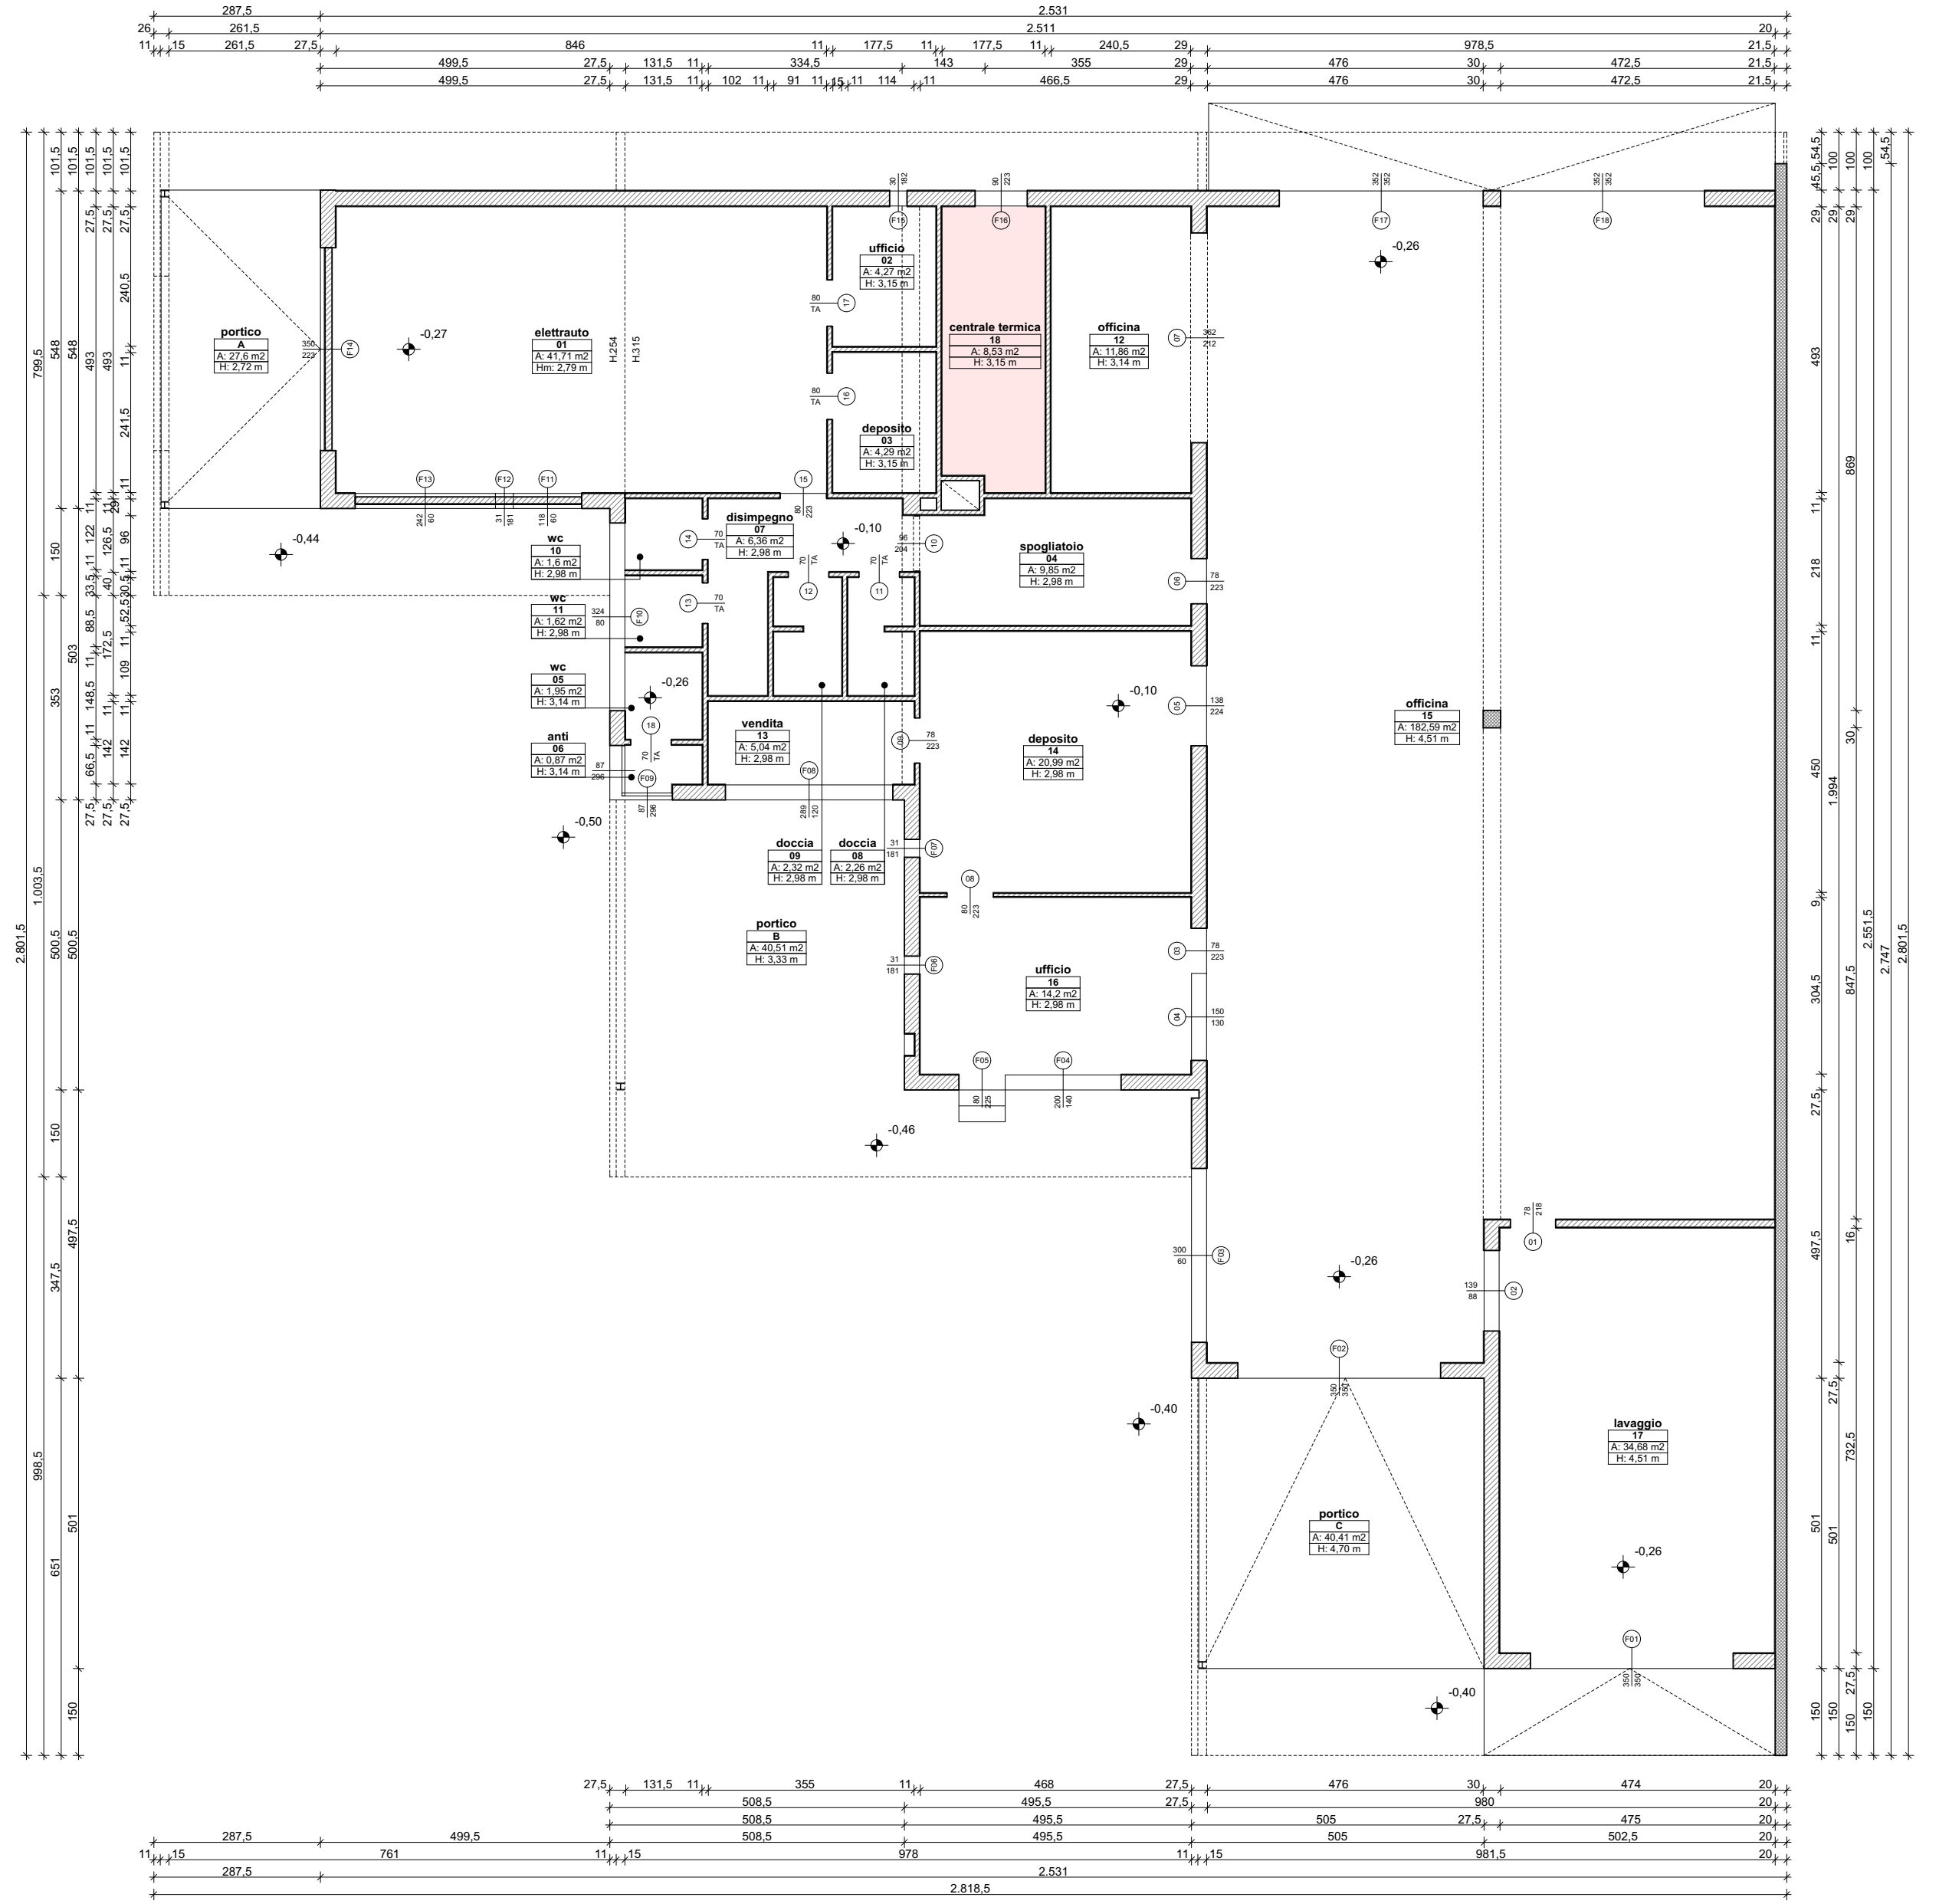

PIANTA PIANO TERRA
scala 1:100

