



Progetto per il recupero delle aree e degli edifici esistenti dell'ex Foro Boario di Padova in Corso Australia

Realizzazione in "project financing" nell'area dell'ex Foro Boario in C.so Australia di alcune strutture dedicate all'intrattenimento ed eventi culturali, di un planetario, di uno o più pubblici esercizi, di un albergo, di una grande struttura di vendita e di un'ulteriore superficie di vendita, nonché di una viabilità pubblica con affidamento in concessione di gestione (art. 183 D.Lgs. 50/2016).

PIANO URBANISTICO ATTUATIVO "P.U.A. EX FORO BOARIO CORSO AUSTRALIA" data: 15 febbraio 2019

T.05o

PROGETTO URBANISTICO

STATO DI FATTO Serre ex mercato florovivaistico (serre A e B) piante piano terra

scala 1:100

committenza: "Nuovo FORO BOARIO - Padova S.P.A."



progetto: SA SVILUPPO ARCHITETTURA ed ingegneria srl



note:

SA SVILUPPO ARCHITETTURA ed ingegneria srl
 domicilio fiscale: via delle Industrie 1/a, 35010 Limena (PD) - sede operativa: via Fila Paolo Serp 3172
 tel. 0499491111 - cell. 333820000 - mail: sa.sviluppoarch@tin.it

LEGENDA


locale	denominazione locale
000	numerazione locale
A: 1,00 m ²	A: area netta del locale
H: 0,00 m	H: altezza netta del locale
	Hm: altezza media (ponderata)
	Hst: altezza sotto trave principale di copertura
	(in assenza di indicazioni l'altezza è da intendersi variabile)

SERRE EX MERCATO FLOROVIVAISTICO (vedi key map nn.19 e 20)

Dati urbanistici:
 Edificio 19
 SLP: mq 620,44
 SC: mq 620,44
 Edificio 20
 SLP: mq 826,97
 SC: mq 826,97

- Note:
 1) Quote altimetriche riferite allo zero di rilievo
 2) Destinazioni d'uso:
 originaria: serre mercato florovivaistico
 attuale: magazzino (serre A), serra (serre B)
 3) Le destinazioni dei locali indicate nel disegno sono riferite all'uso originario

PIANTA PIANO TERRA
 scala 1:100

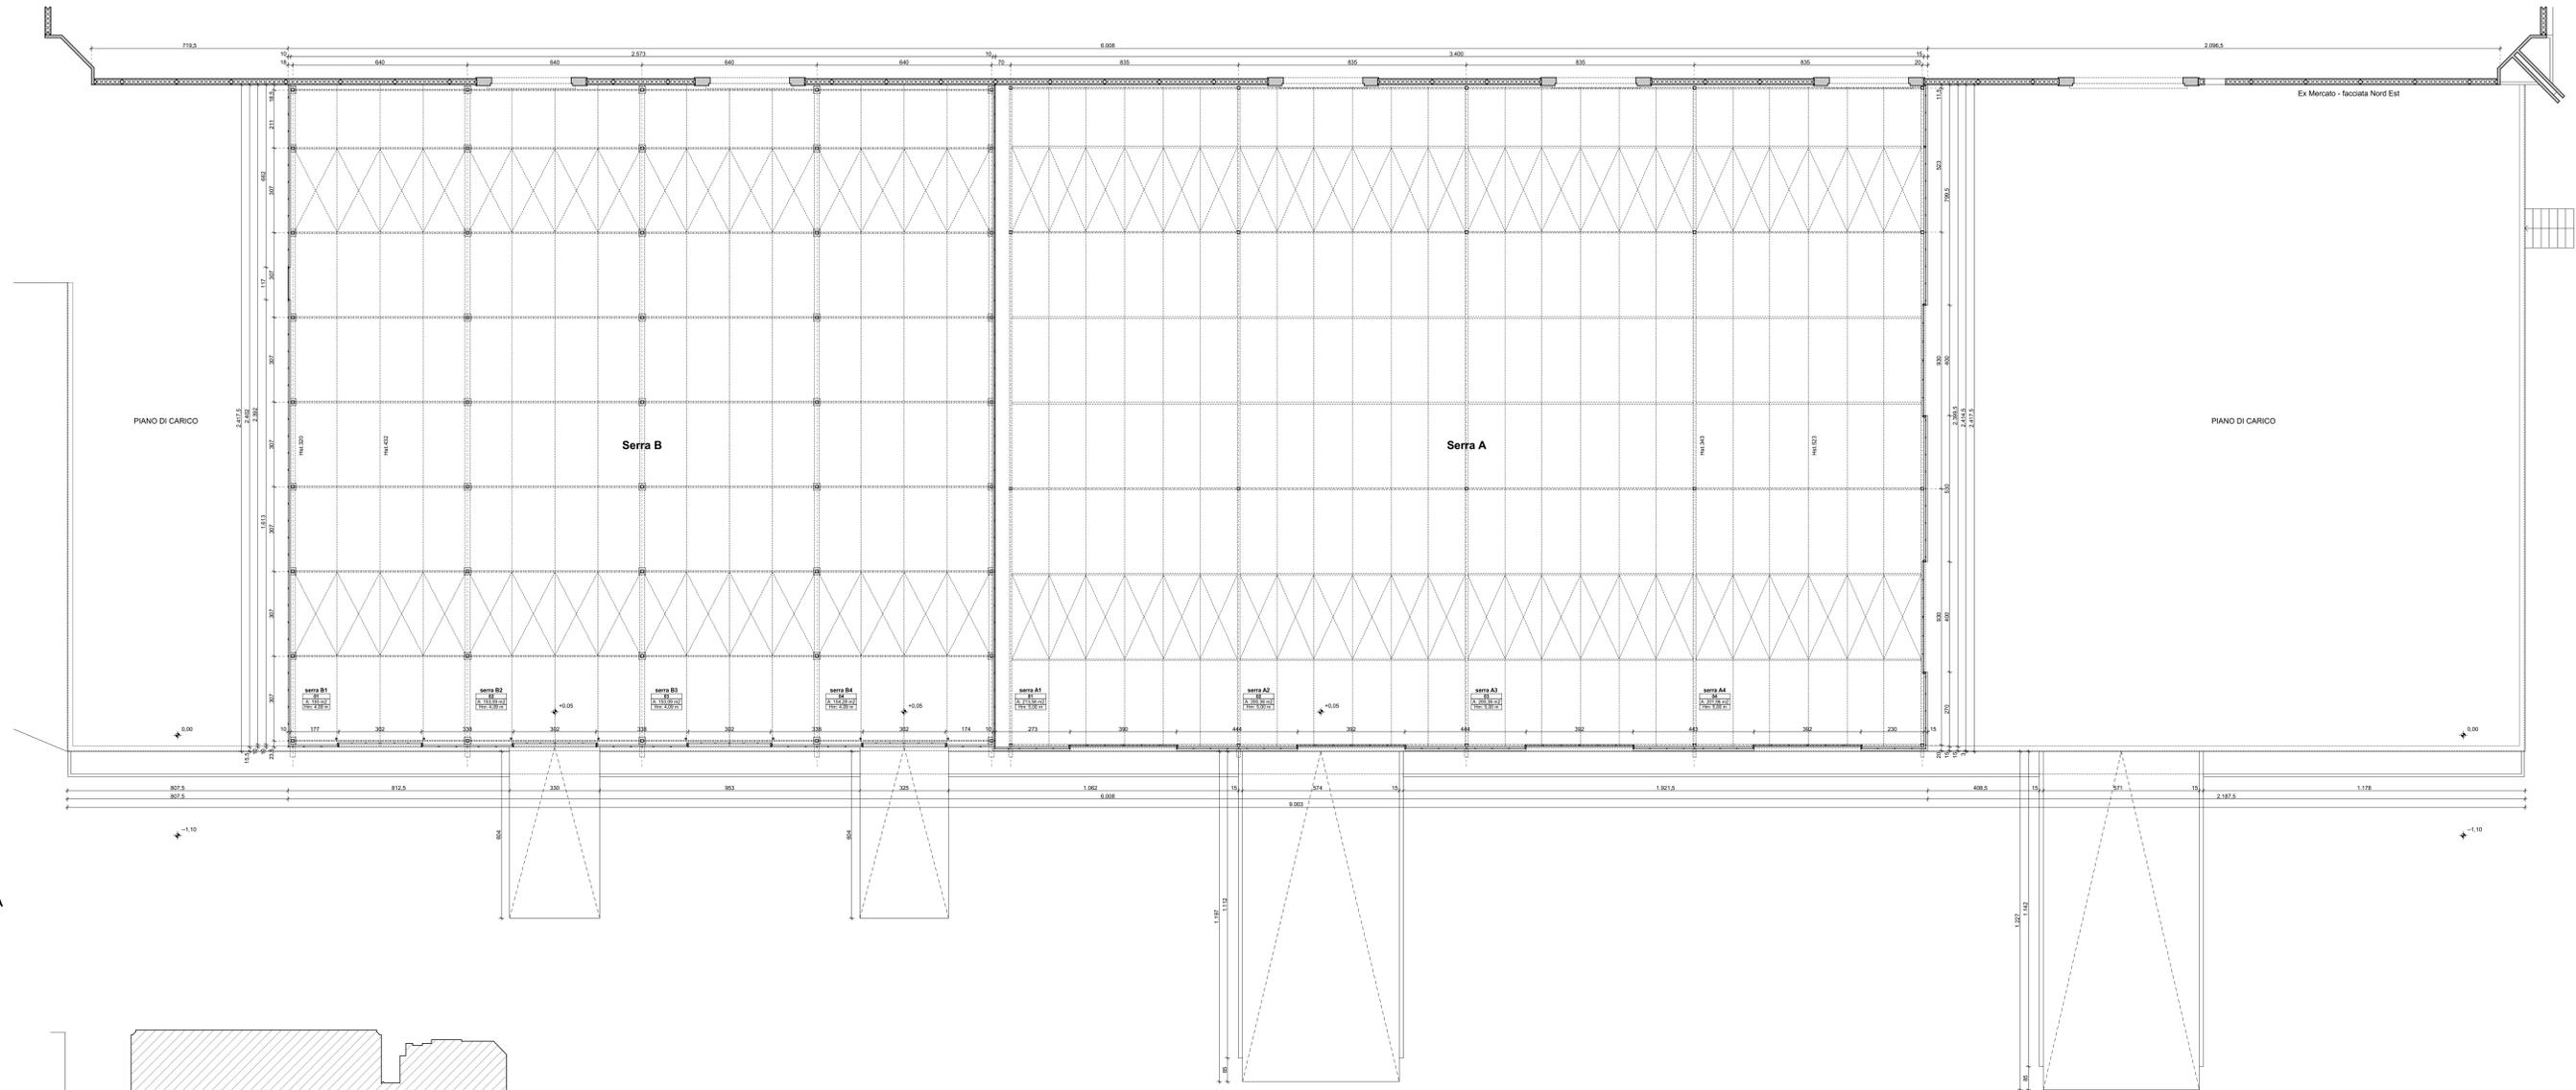

PLANIMETRIA DI INSIEME
 scala 1:1000

