



Progetto per il recupero delle aree e degli edifici esistenti dell'ex Foro Boario di Padova in Corso Australia

Realizzazione in "project financing" nell'area dell'ex Foro Boario in Corso Australia di alcune strutture dedicate all'intrattenimento ed eventi culturali, di un planetario, di uno o più pubblici esercizi, di un albergo, di una grande struttura di vendita e di un'ulteriore superficie di vendita, nonché di una viabilità pubblica con affidamento in concessione di gestione (art. 183 D.Lgs. 50/2016).

PIANO URBANISTICO ATTUATIVO "P.U.A. EX FORO BOARIO CORSO AUSTRALIA"

data: 31 gennaio 2019

T.05s

PROGETTO URBANISTICO

STATO DI FATTO Gran Teatro Geox pianta piano terra

scala 1:200

committenza: "Nuovo FORO BOARIO - Padova S.P.A."



progetto: SA SVILUPPO ARCHITETTURA ed ingegneria srl



note:



SA SVILUPPO ARCHITETTURA ed ingegneria srl
domicilio fiscale: via delle Industrie 1/a, 35010 Limerà (PD) - sede operativa: via Fra Paolo Sarpi 37/2
tel 0496499610 - cell 3338120050 mail: sa.sviluppoarchitetture@gmail.com

LEGENDA

GRAN TEATRO GEOX (vedi key map n.21)

Dati urbanistici:
SLP : mq 4531,28
SLP portici > cm 150: mq 37,50
SLP totale : mq 4568,78
SC : mq 4535,06

Note:
1) Quote altimetriche riferite allo zero di rilievo
2) Destinazioni d'uso:
Gran Teatro Geox

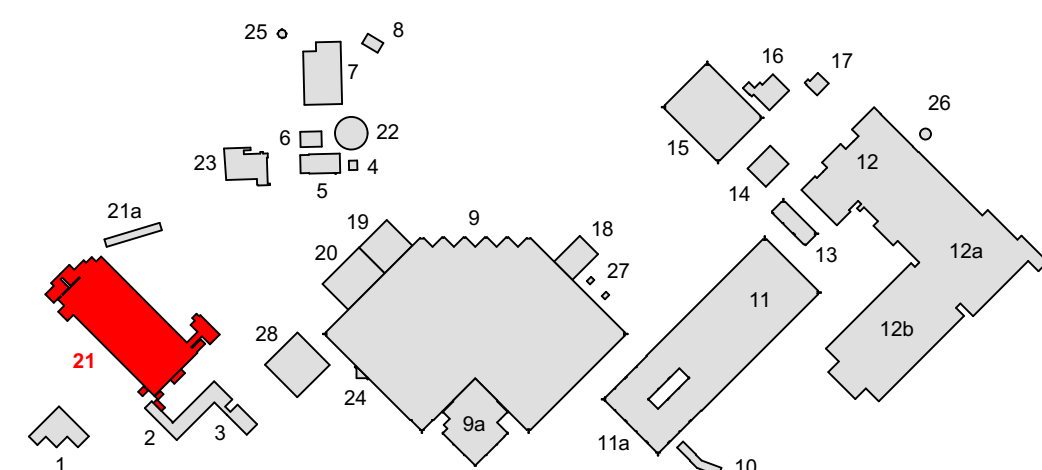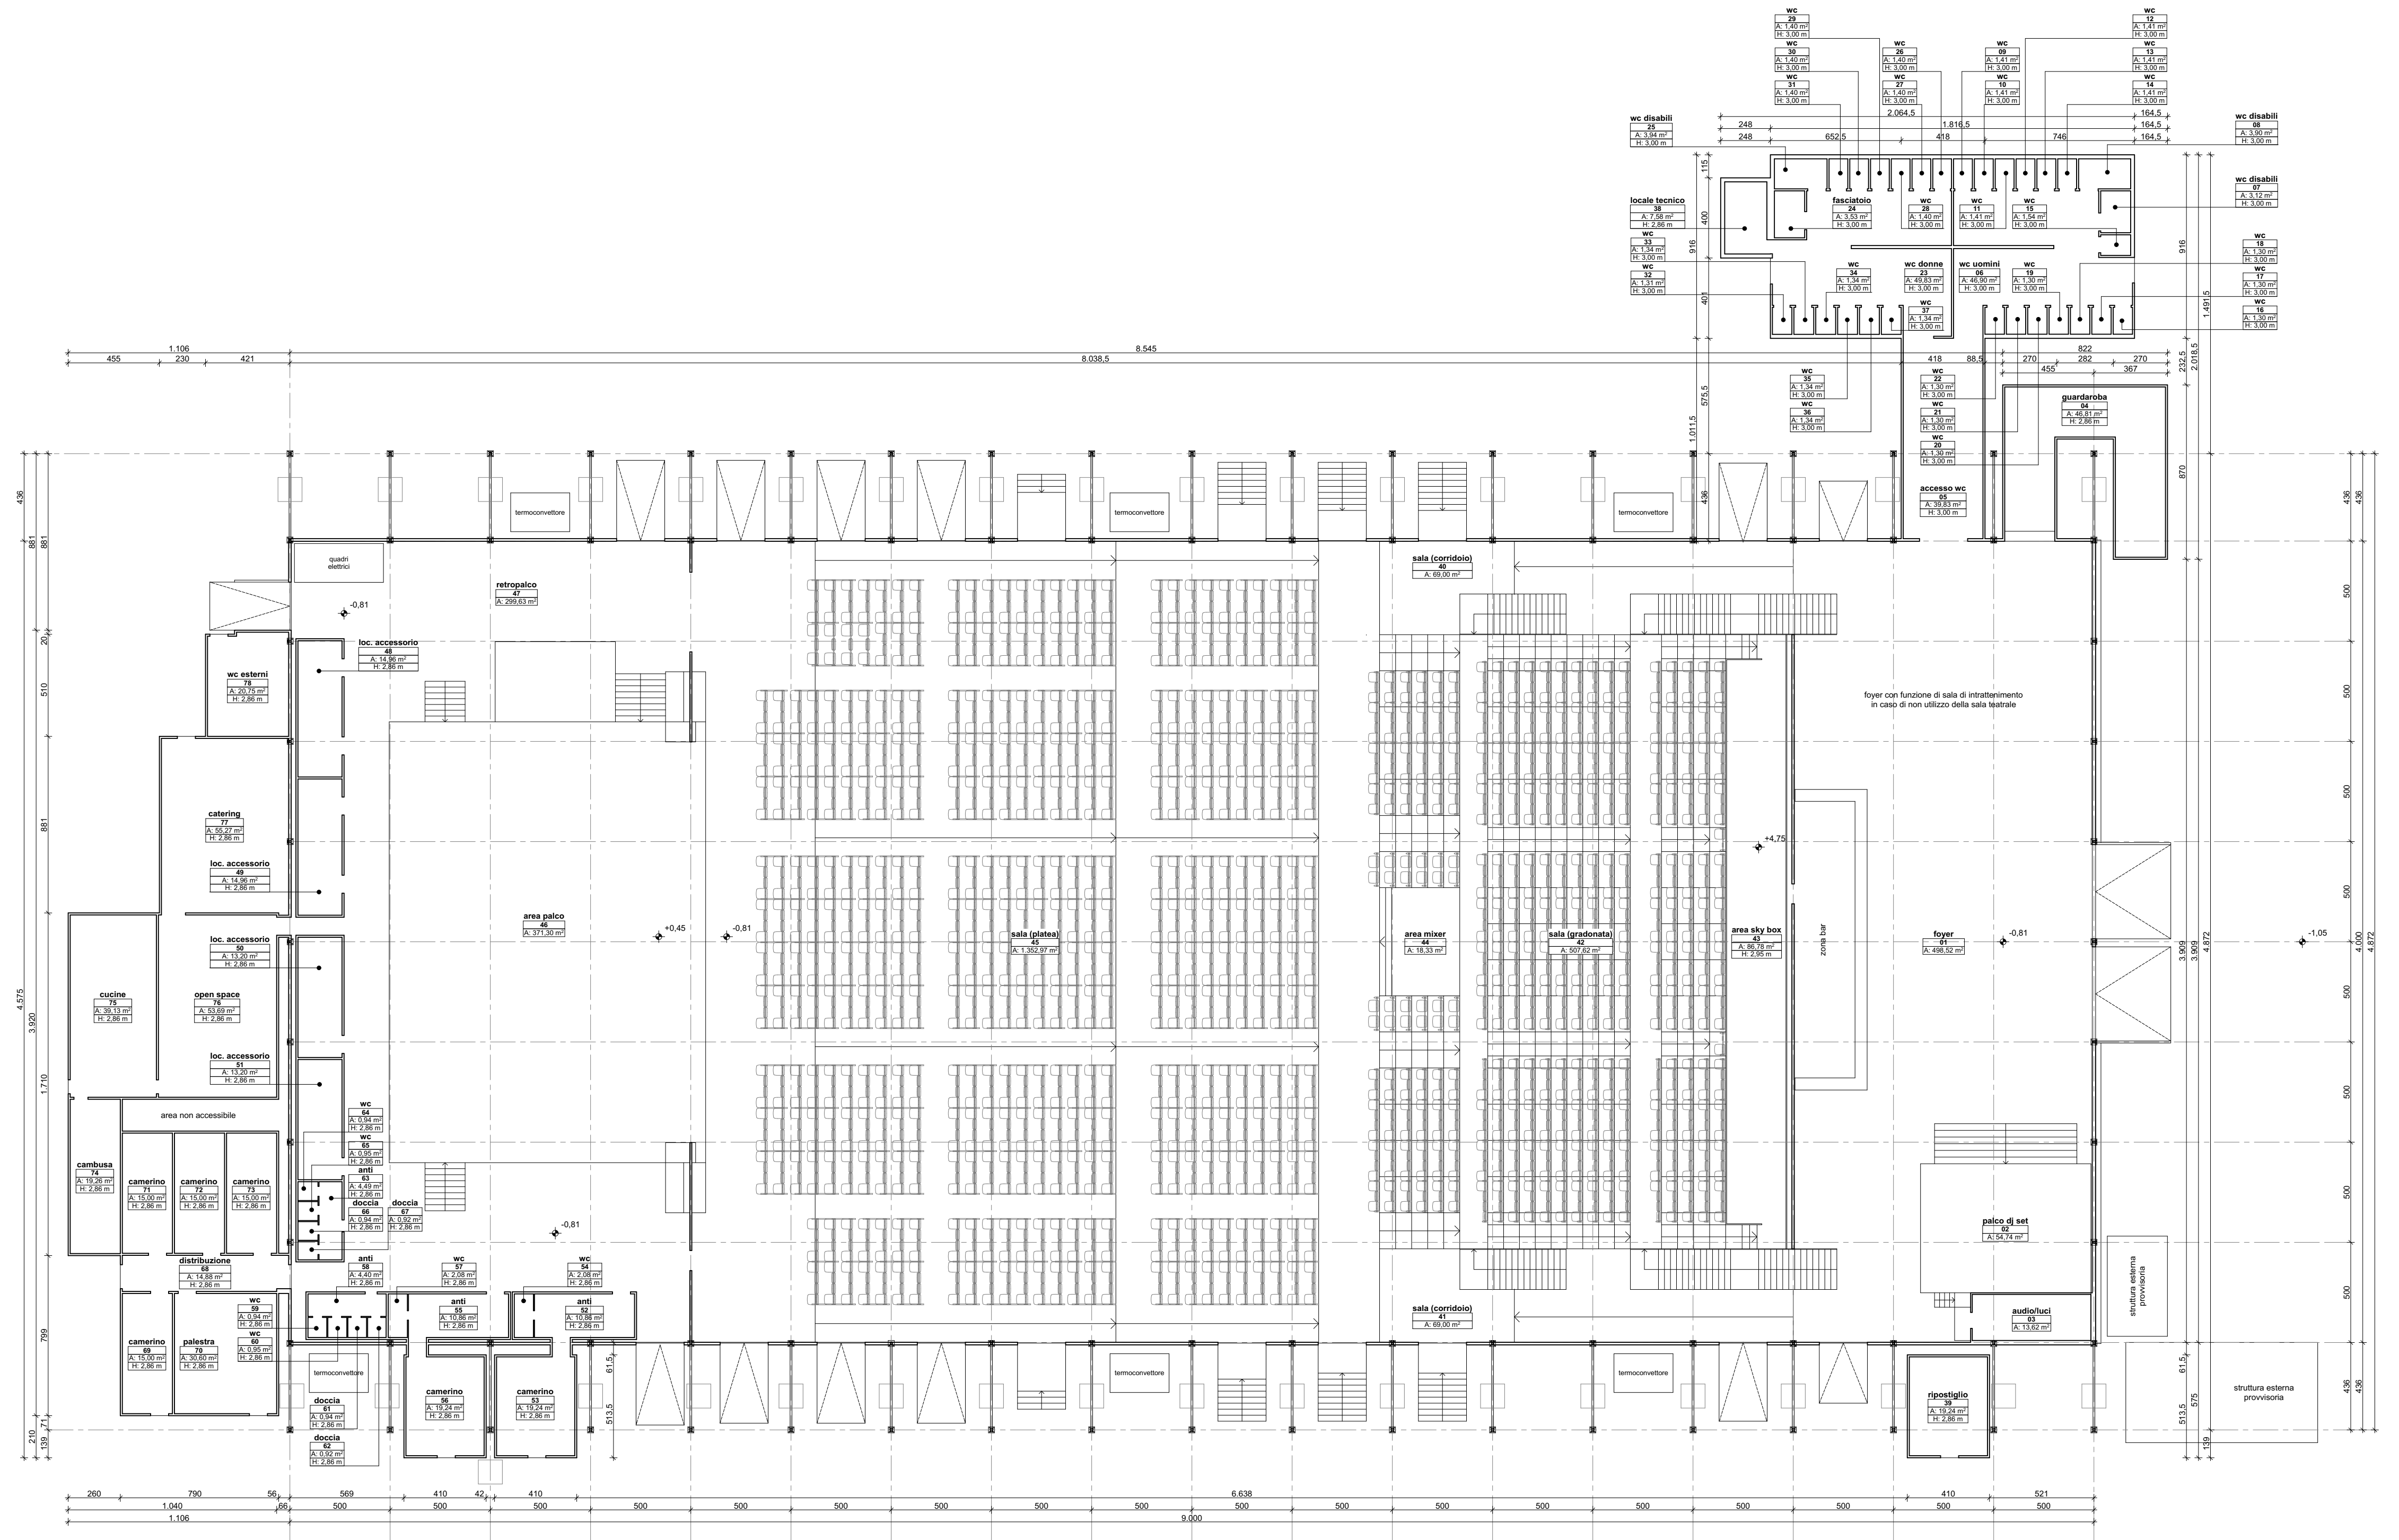

PIANTA PIANO TERRA
scala 1:200