



**MASMA**  
architetti associati  
stefano liccardo massimo stella manuel zanon  
via Savonarola 242/5a 35137 Padova c.f.p.iva 03734690286  
tel. 049 8717398 fax. 049 8562253 e-mail studio@masma.com

STEFANO LICCARDO  
n°1657  
ARCHITETTI PROV. DI PADOVA

responsabile del progetto per lo studio masma  
arch.Stefano Liccardo



**Oscar srl**  
via degli artisti 42 int 10  
35136 Padova  
p.iva 03543560282  
tel. 049 8089013  
e-mail leguglie@email.it

**Immobiliare Oscar srl**  
via degli artisti 42 int 10  
35136 Padova  
p.iva 04120070281  
tel. 049 8089013  
e-mail leguglie@email.it

RILIEVO GRAFICO


03

Piano terra, prosetto est, ovest, nord, sud, sezione A-A edificio scala 1 : 100


DIM.	CODICE	FILE	DISEGNATO	STAMPATO	DATA
84 x 59,4	OSC2 PDL	teamwork\lmacceverbin\progetto_PDL_OSC2	MASMA	16/10/13	giugno 2013

QUESTO DOCUMENTO NON POTRA' ESSERE COPIATO, RIPRODOTTO O ALTAMENTE PUBBLICATO IN TUTTO O IN PARTE SENZA IL CONSENSO DI MASMA ARCHITETTI ASSOCIATI & 22441 - N.633 - ART.215 E SEGG.C.C.I.


PIANTA PIANO TERRA

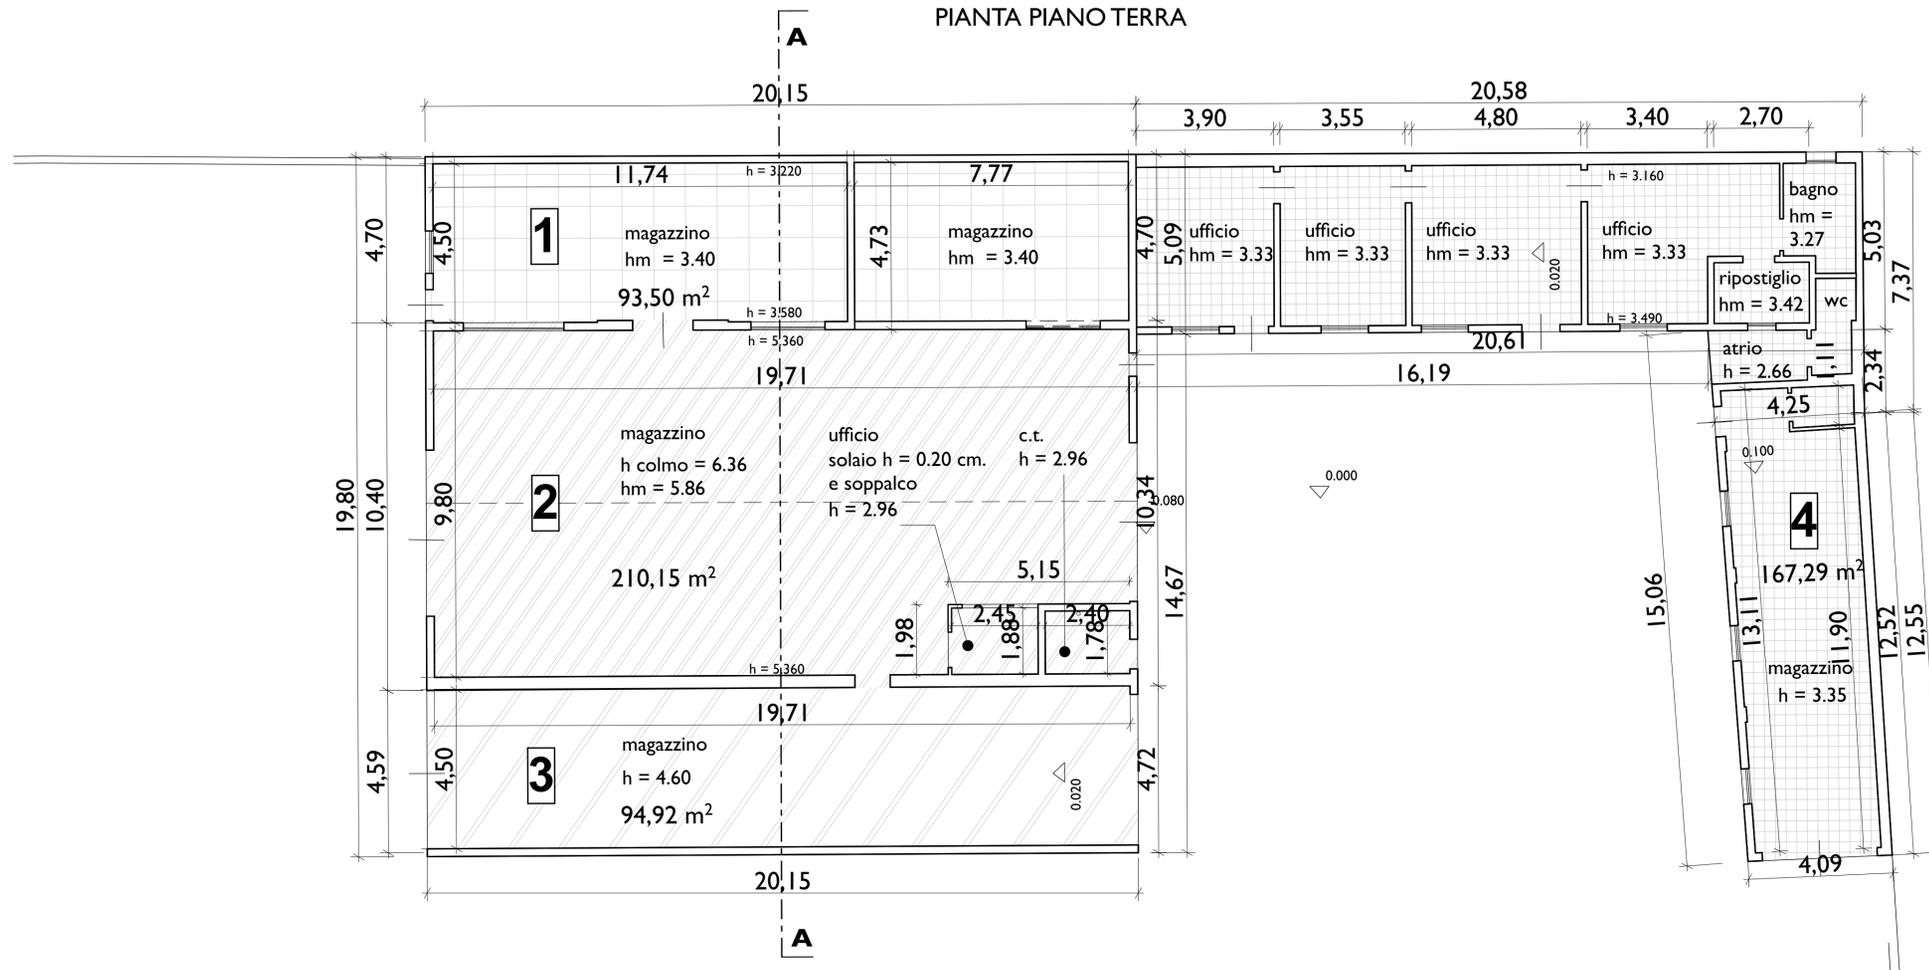


PROSPETTO EST

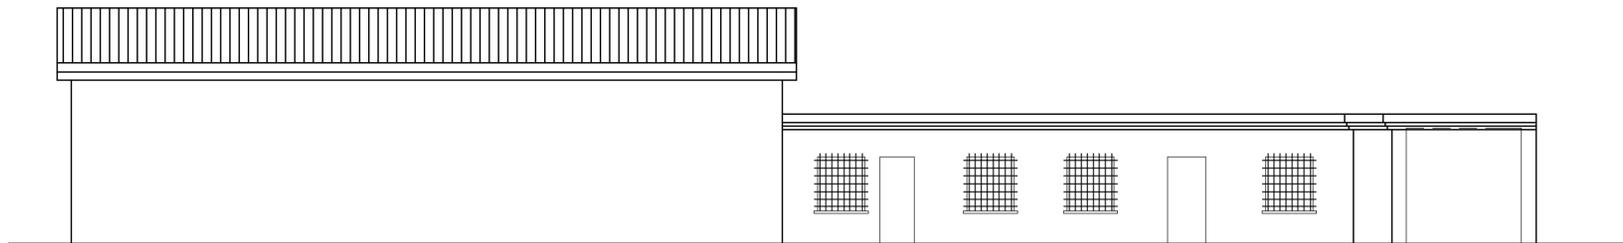


PROSPETTO NORD INTERNO

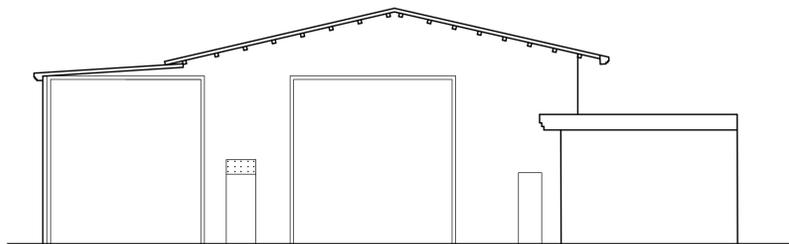


PROSPETTO SUD

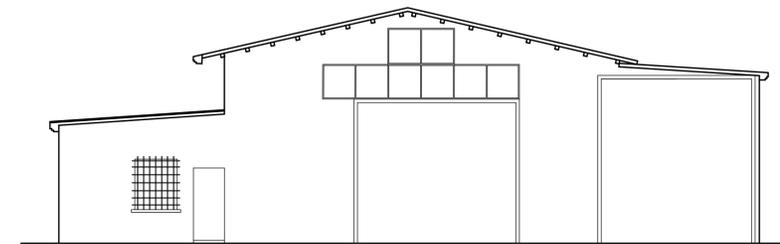

PROSPETTO SUD INTERNO

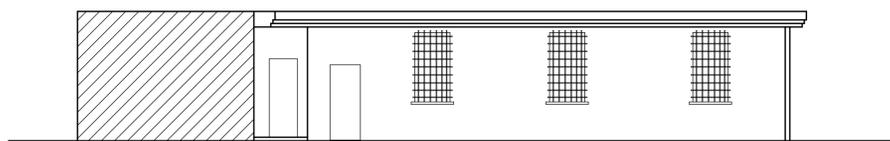

SEZIONE A-A

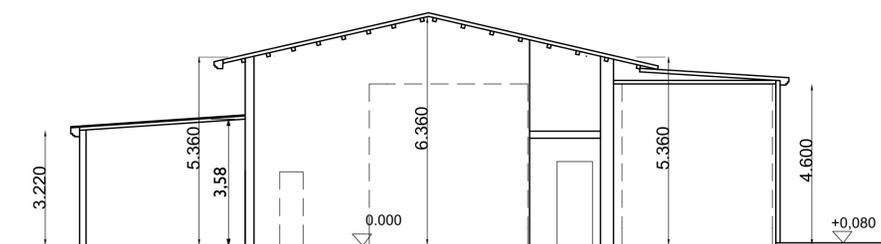

PROSPETTO OVEST

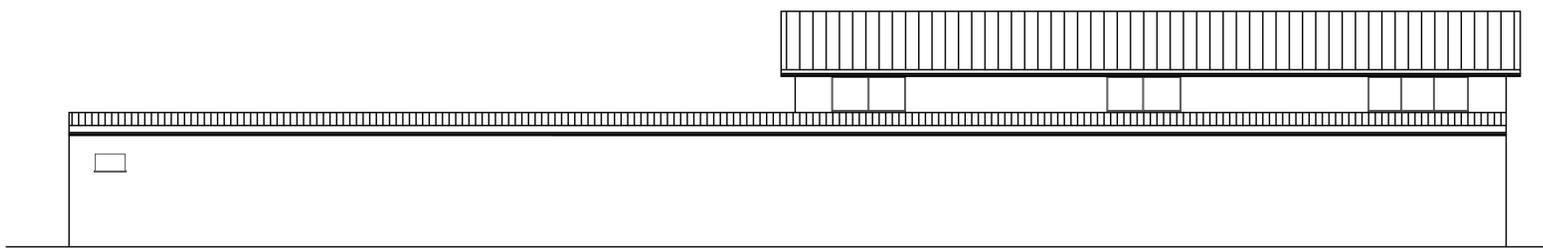


TABELLA CALCOLO SUPERFICIE E VOLUMI ESISTENTI

CORPO DI FABBRICA	SUPERFICIE COPERTA	ALTEZZA	VOLUME
n° 1	93,50 mq	( 3,22 +3,58 )/2= 3,40 ml	317,90 mc
n° 2	210,15mq	5,36 ml	1126,40 mc
n° 3	94,92 mq	4,60 ml	436,63 mc
n° 4	167,29 mq	3,33 ml	557,07mc
<b>totale</b>			<b>2438 mc</b>