



Progetto per il recupero delle aree e degli edifici esistenti dell'ex Foro Boario di Padova in Corso Australia

Realizzazione in "project financing" nell'area dell'ex Foro Boario in C.so Australia di alcune strutture dedicate all'intrattenimento ed eventi culturali, di un planetario, di uno o più pubblici esercizi, di un albergo, di una grande struttura di vendita e di un'ulteriore superficie di vendita, nonché di una viabilità pubblica con affidamento in concessione di gestione (art. 183 D.Lgs. 50/2016).

PIANO URBANISTICO ATTUATIVO

"P.U.A. EX FORO BOARIO CORSO AUSTRALIA"

data: 31 gennaio 2019

D.04

VALUTAZIONE DI COMPATIBILITA' IDRAULICA

PROGETTO IMPIANTO DI SOLLEVAMENTO Piante

scala 1:100

committenza: **"Nuovo FORO BOARIO - Padova S.P.A."**






capogruppo di progettazione: **SA SVILUPPO ARCHITETTURA ed ingegneria srl**

Valutazione di Compatibilità Idraulica: **ANITA SCALCO INGEGNERE**
Viale Arma di Cavalleria 18/6
35015 - Galliera Veneta - PD
anitascalco@hotmail.com
anita.scalco@ingpec.eu




note:


SA SVILUPPO ARCHITETTURA ed ingegneria srl
domicilio fiscale: via delle Industrie 1/a, 35010 Limeria (PD) - sede operativa: via Fri Paolo Sarpi 37/2
tel: 0496459610 - cell: 3338120050 mail: sa.sviluppoarchitettura@gmail.com

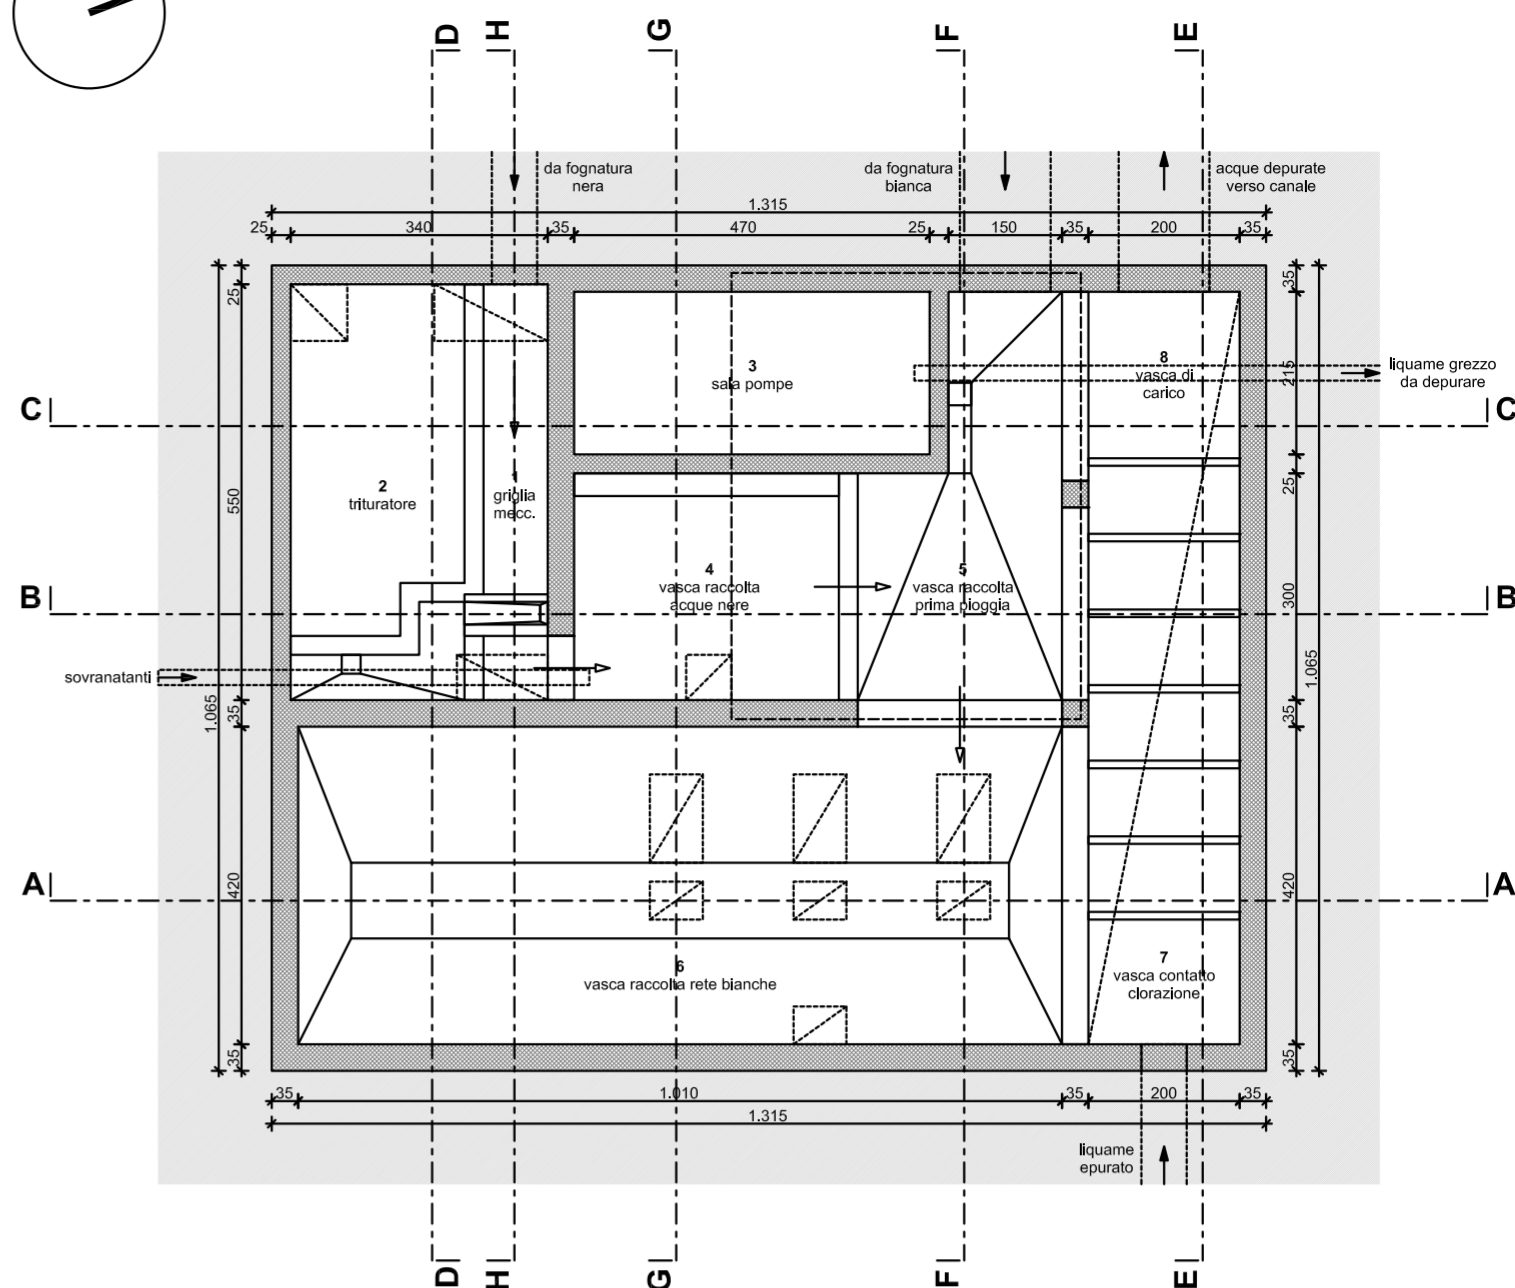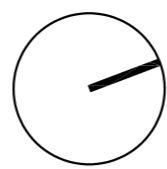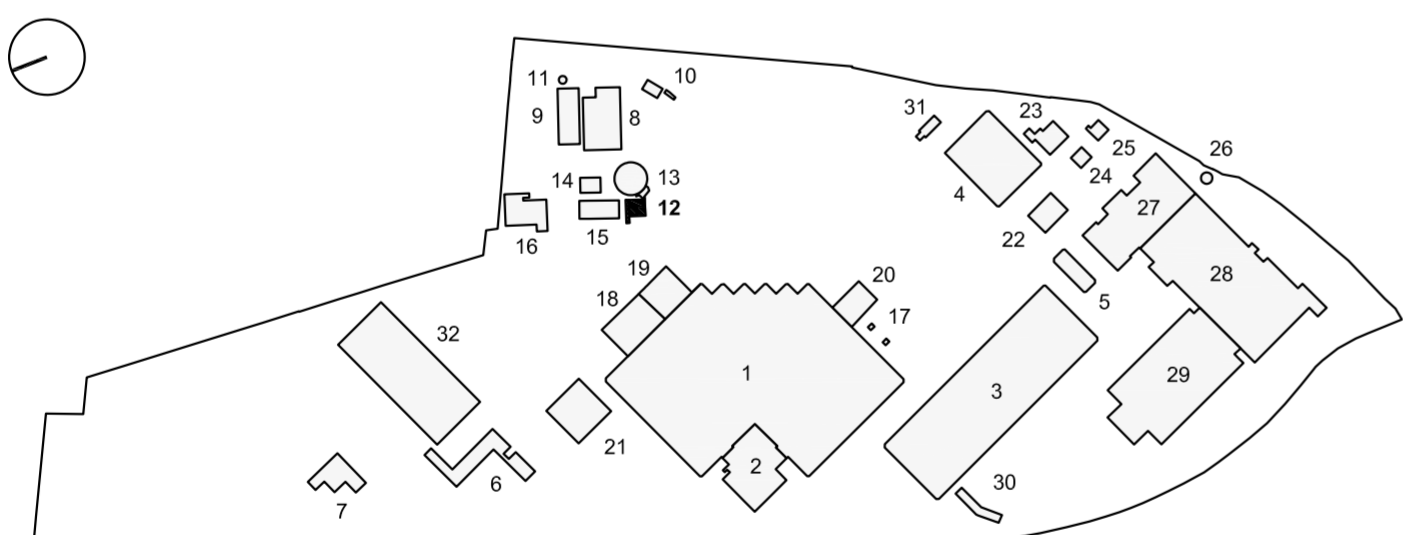

PIANTA PIANO INTERRATO
scala 1:100

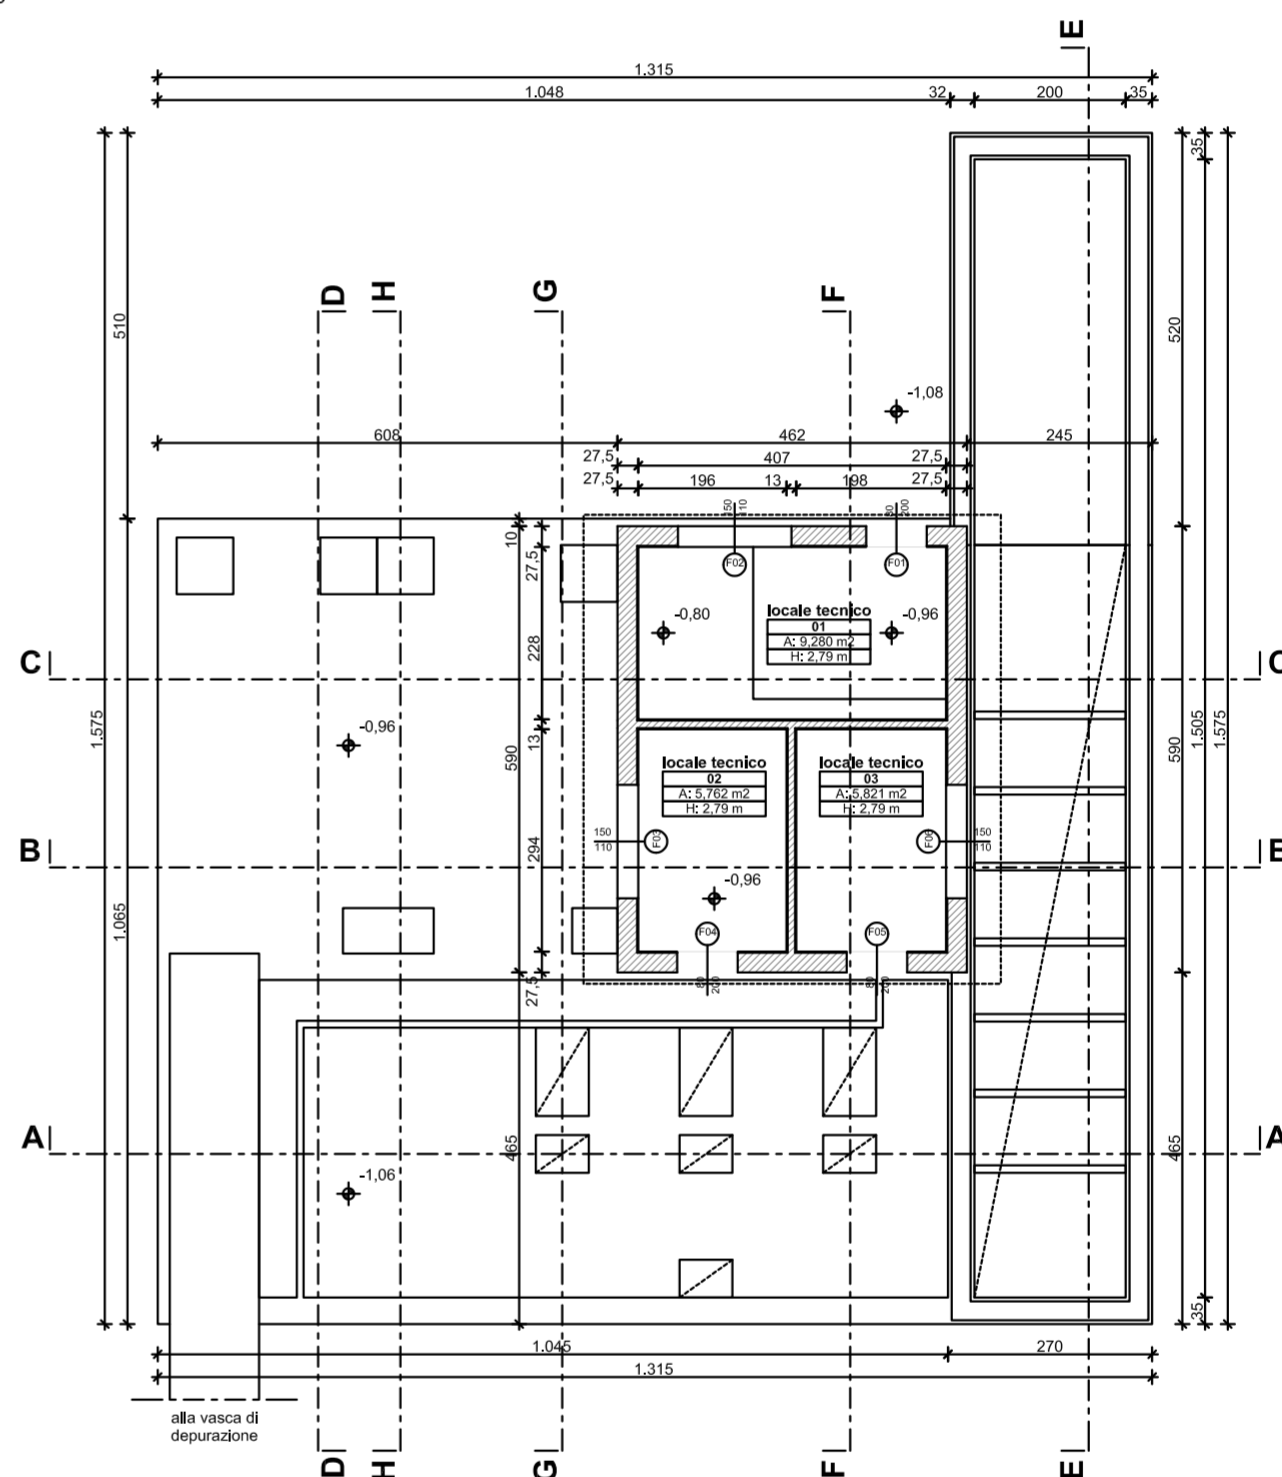

PIANTA PIANO TERRA
scala 1:100

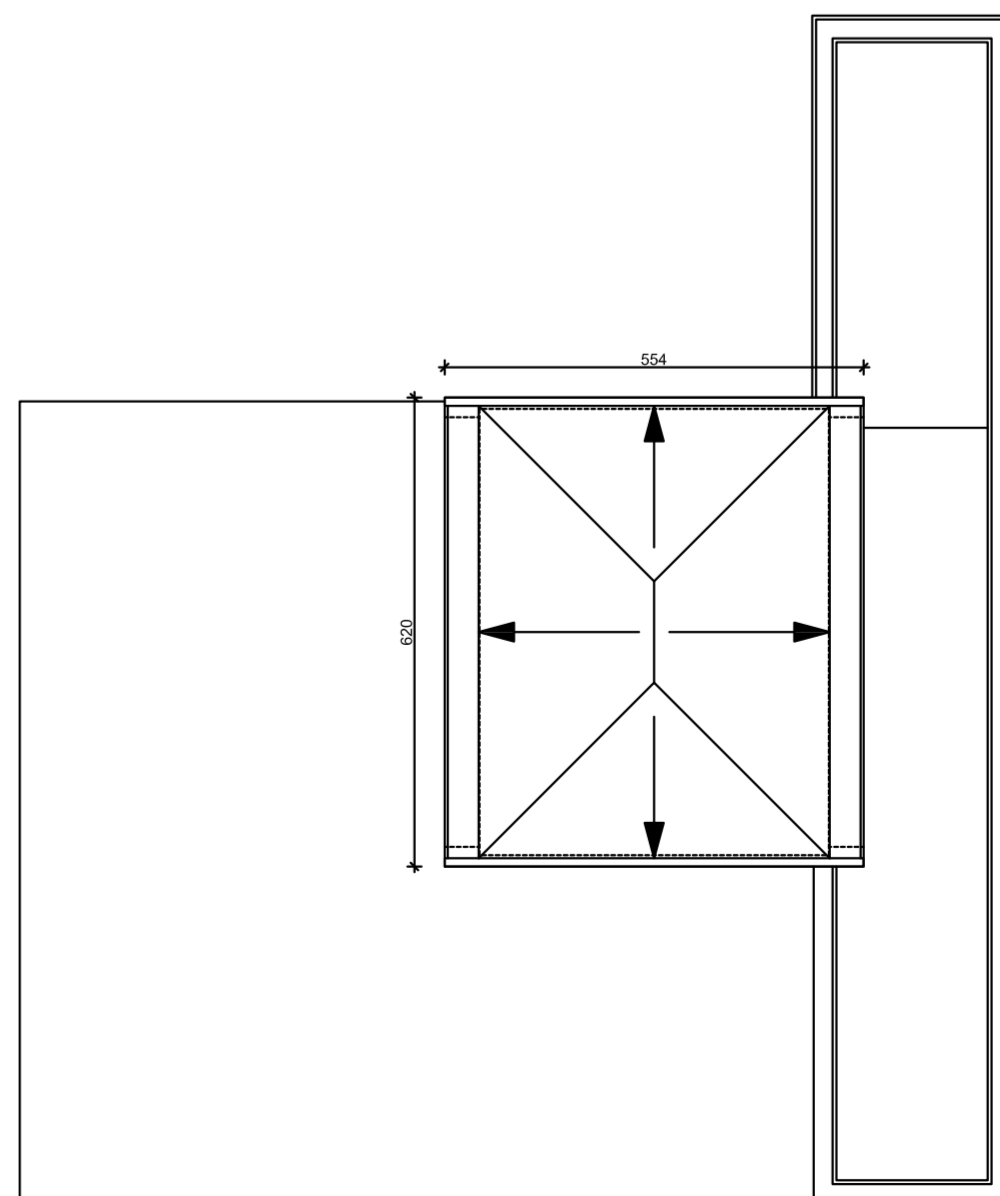

PIANTA PIANO COPERTURA
scala 1:100