



**Foto 1**




**Foto 2**

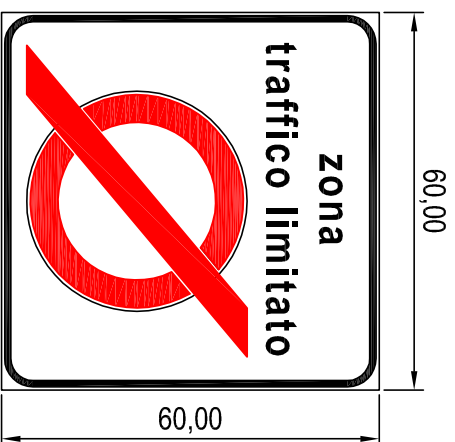

**Segnaletica verticale 2**  
**ESISTENTE da RIMUOVERE**

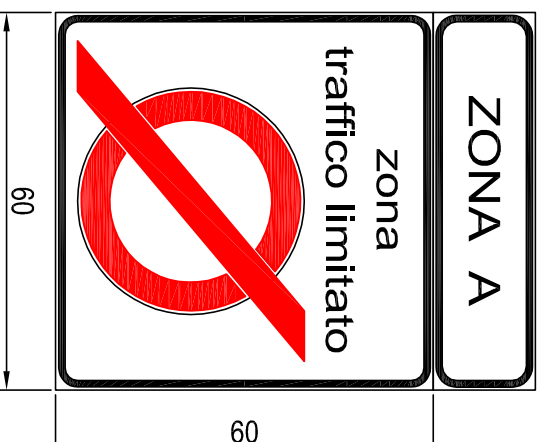


## Segnaletica verticale 2

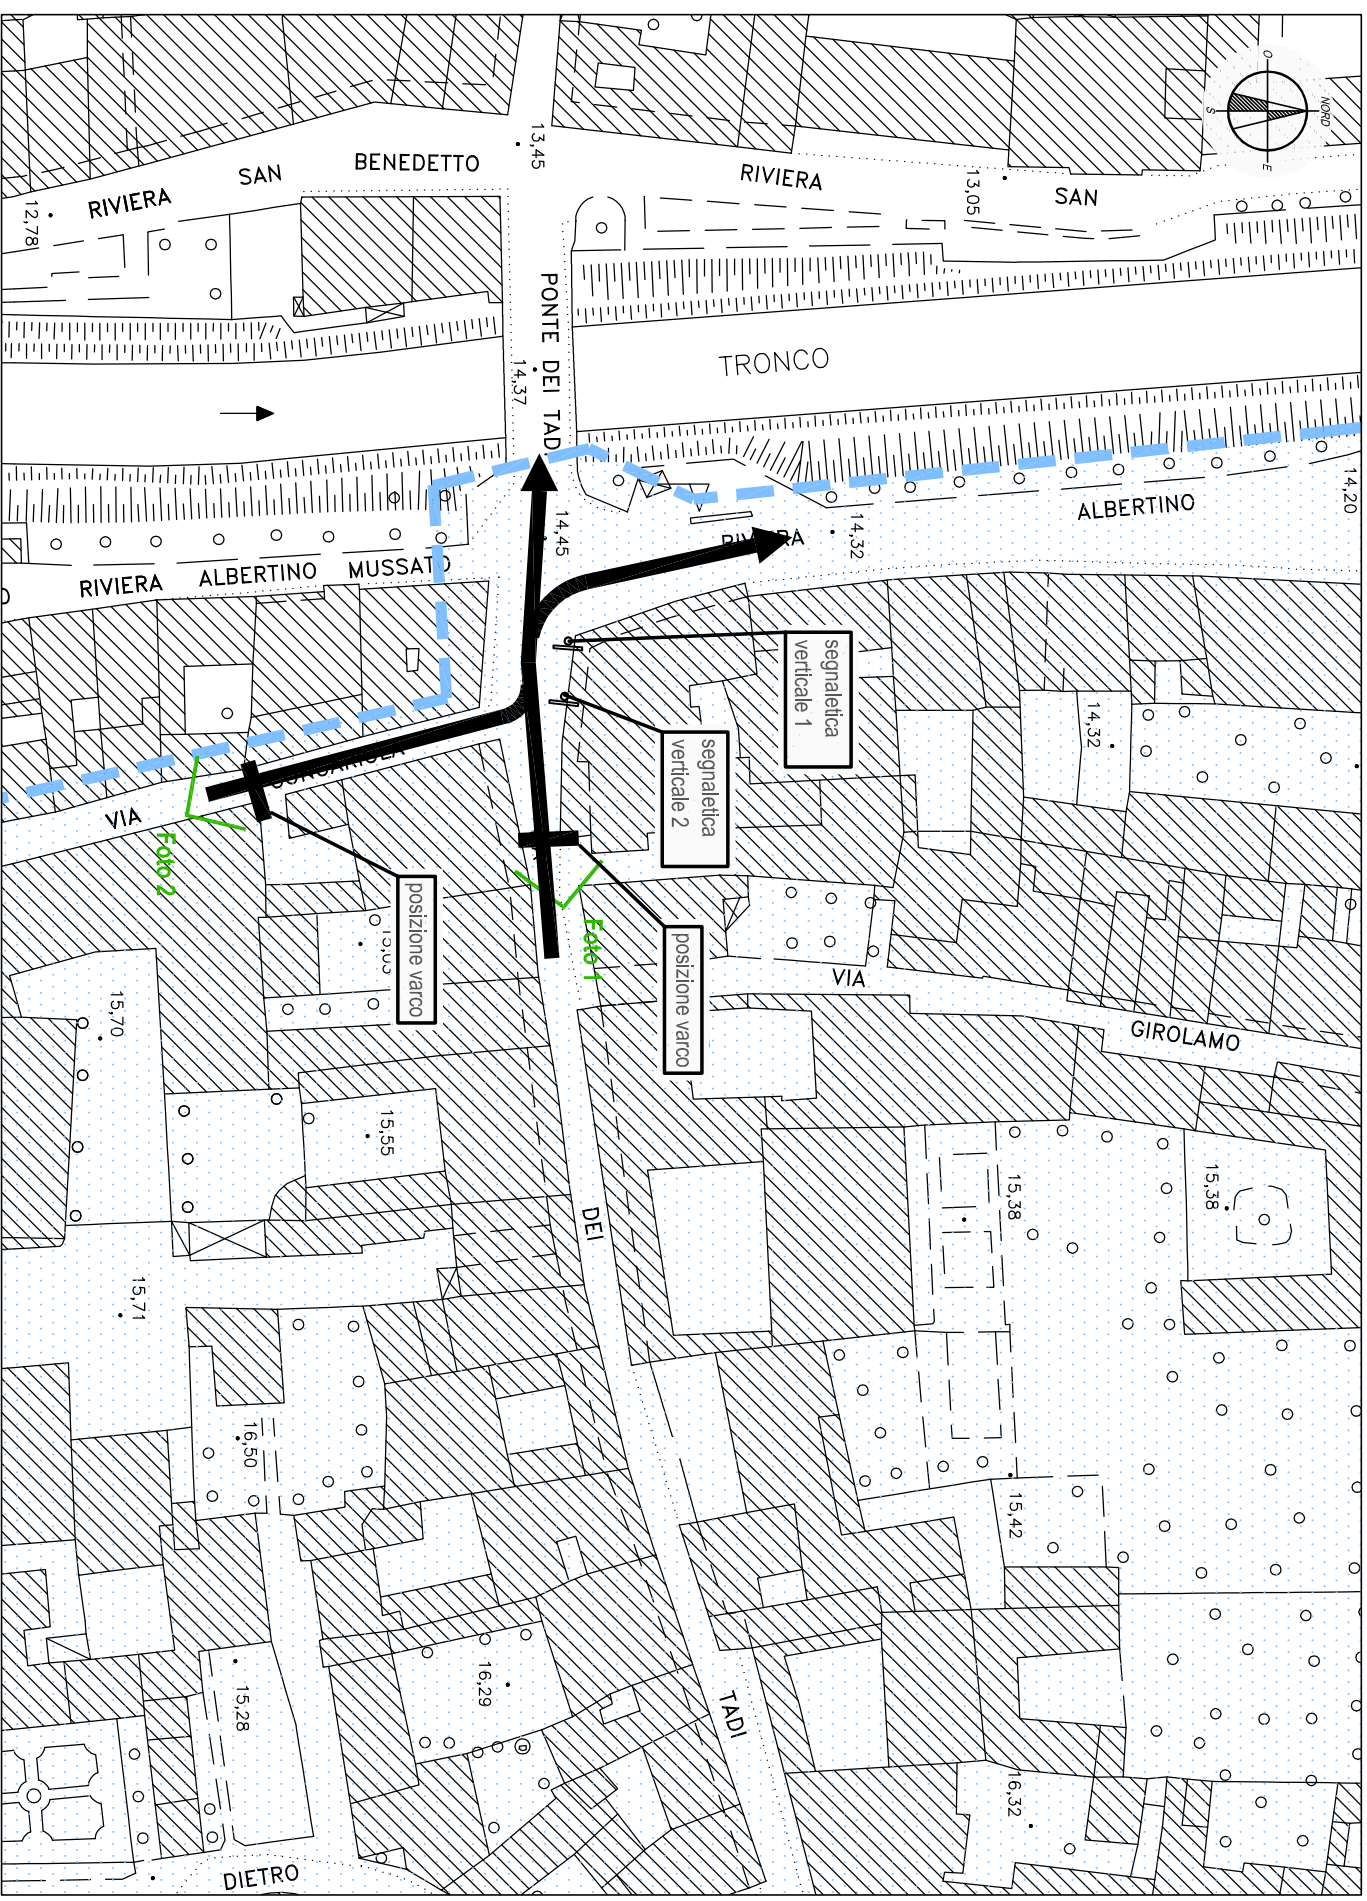


# Planimetria inquadramento generale

Scala 1:1000

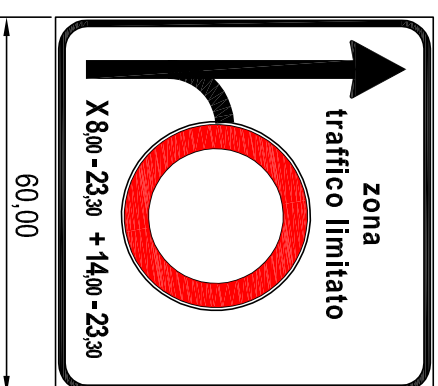

**Segnaletica verticale 1**  
**ESISTENTE da RIMUOVERE**

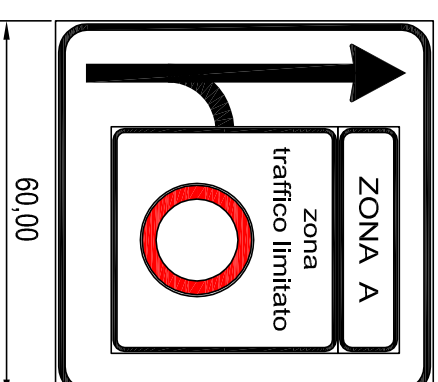

## Segnaletica verticale 1 DI PROGETTO



Gruppo di Lavoro intersettoriale "Interventi relativi alla ZTL"

# Comune di Padova

**Progetto nuovo sistema di controllo elettronico della Zona a Traffico Limitato nel centro storico**

**VARCHI IN USCITA**  
**"U3 - TADI" - "U3bis - CONCARIOLA"**

**Planimetria di progetto,  
documentazione fotografica,  
segnaletica verticale**  
data: febbraio 2020

TAV. 6.09

**Progettisti:**  
Alessandra Agosti  
Andrea Boscarollo  
Luca Cohn  
Marco Daniele  
Claudio Rossi

**Coordinamento:**  
Alessandra Rossi

**Supervisione:**  
Alberto Corò