




Foto 1






Segnaletica di prossimità

1) ESISTENTE

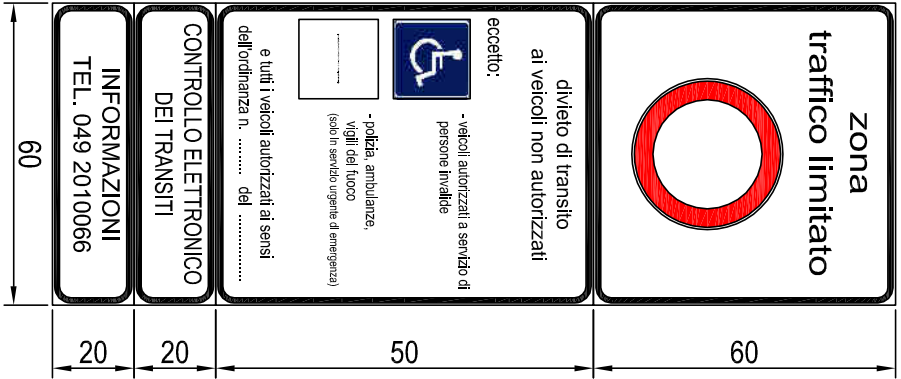

Segnaletica di prossimità

2) DI PROGETTO

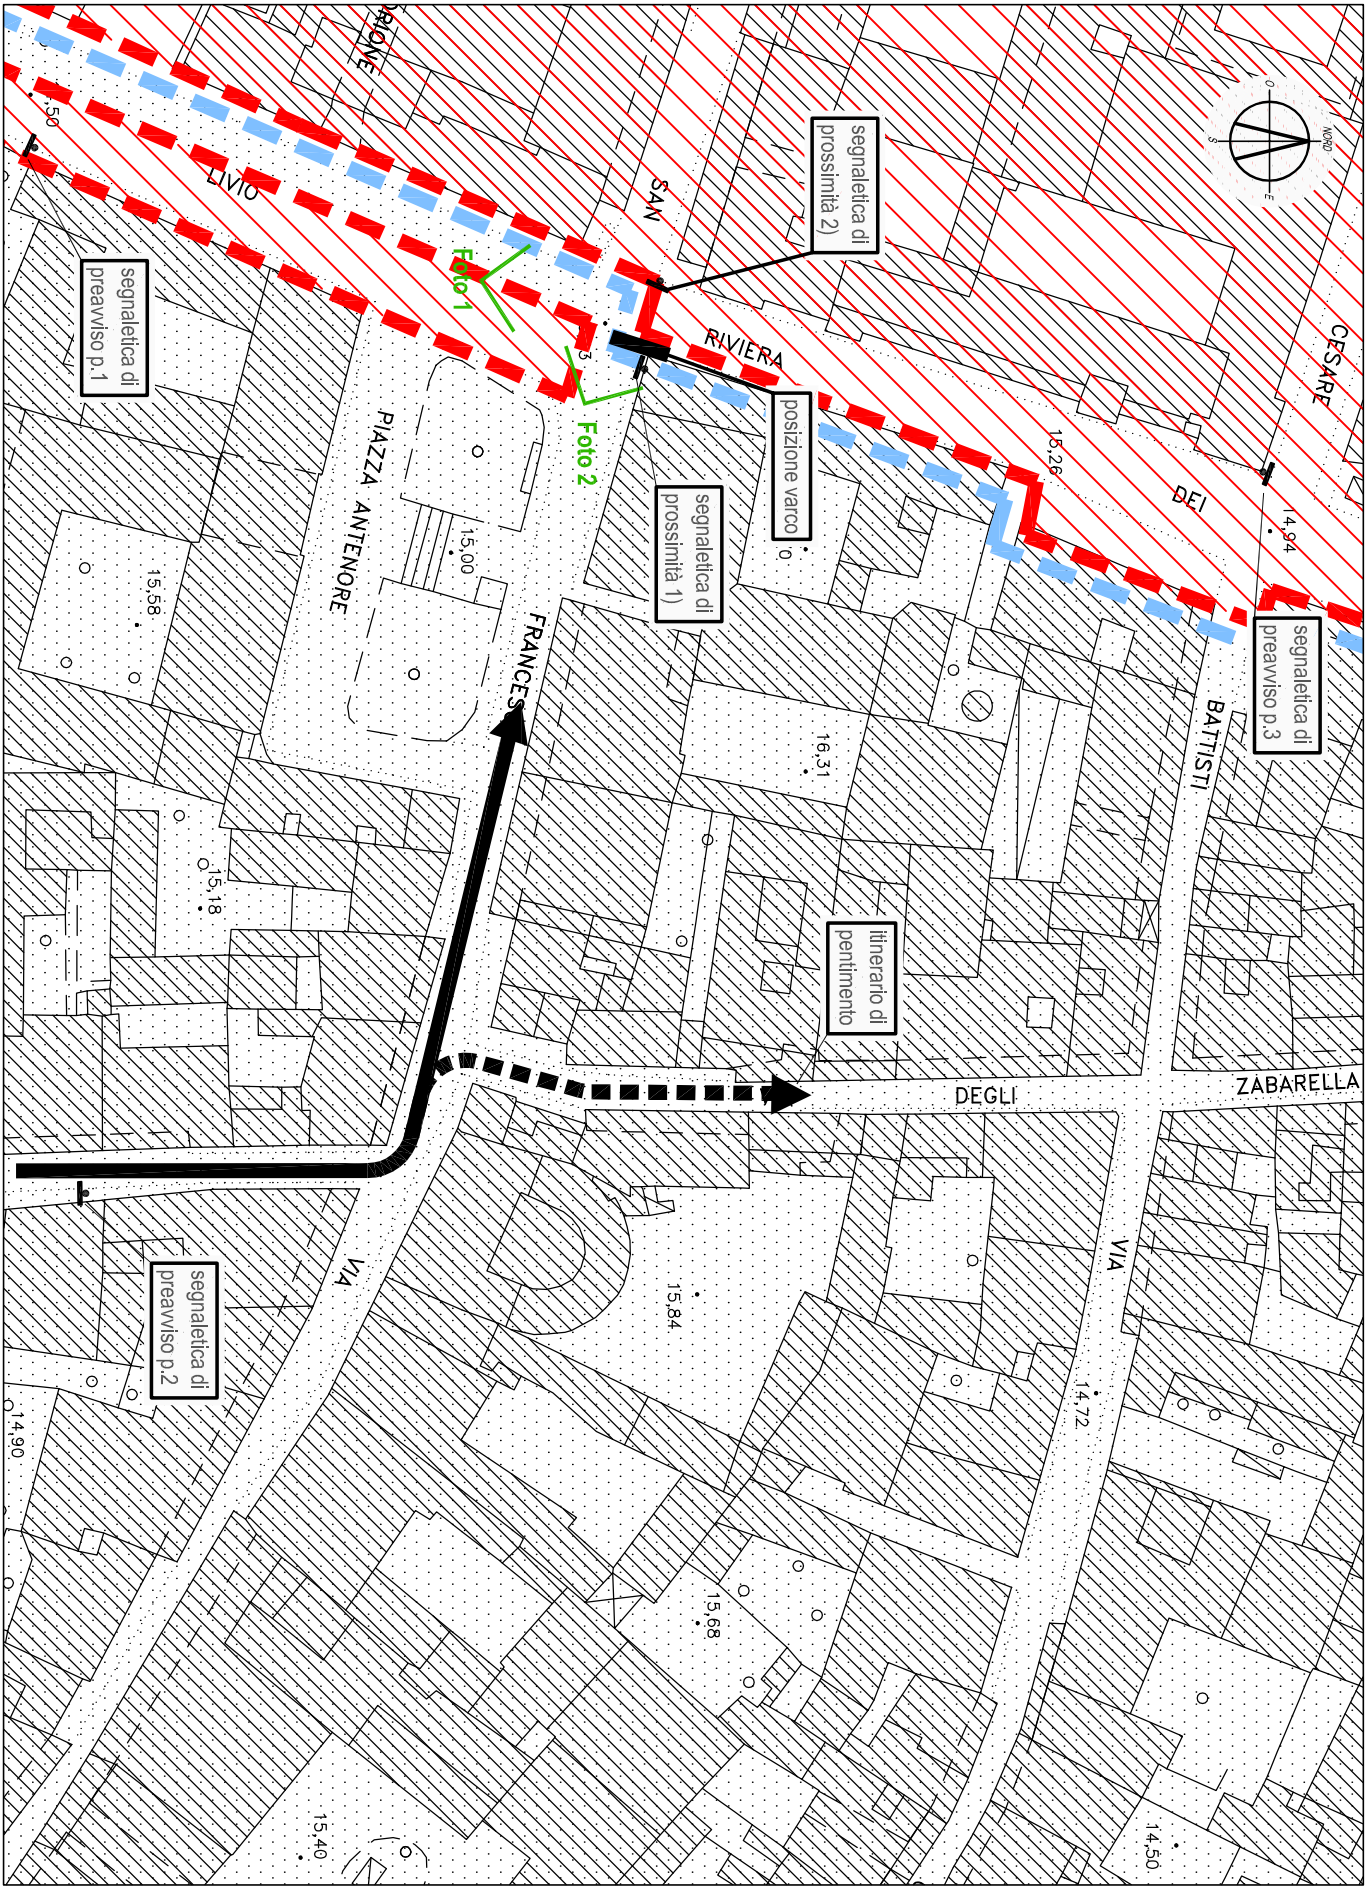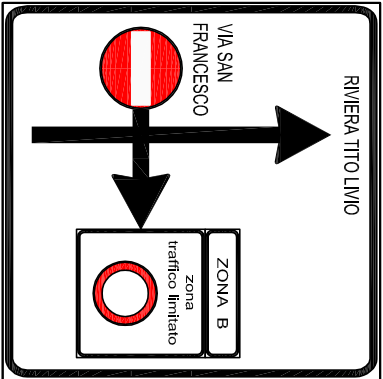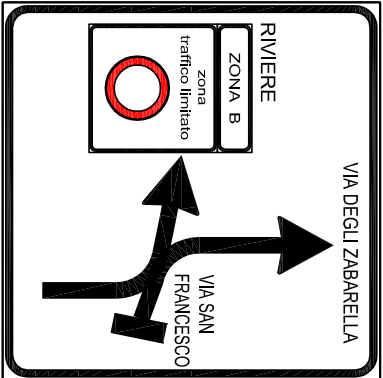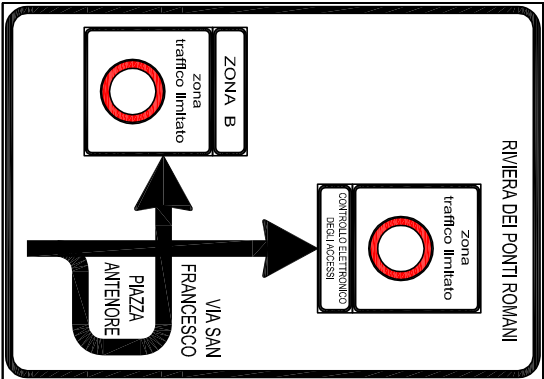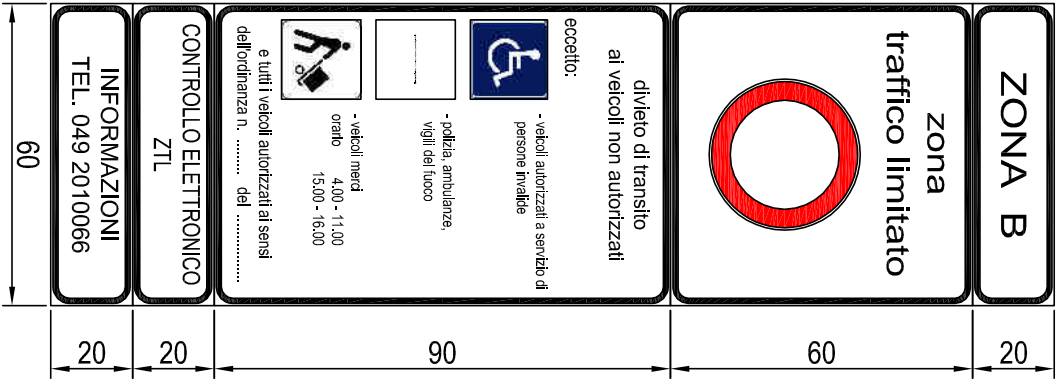

Planimetria inquadramento generale
Scala 1:1000

perimetro Z.T.L. - area "B" - 0÷24
perimetro Z.T.L. - area "A" - 8÷20

Comune di Padova

Gruppo di Lavoro intersetoriale "Interventi relativi alla ZTL"

Progetto nuovo sistema di controllo elettronico della Zona a Traffico Limitato nel centro storico

PROGETTO

**VARCO IN ENTRATA
E8 - "SAN FRANCESCO"**

Planimetria di progetto,
documentazione fotografica,
segnaletica verticale
data: febbraio 2020

TAV. **6.04**

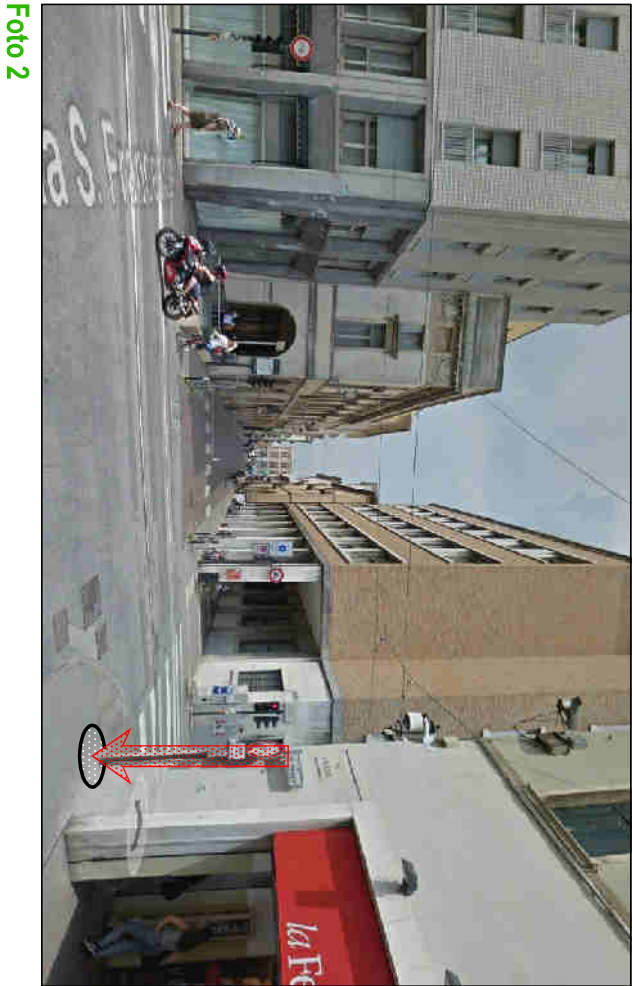


Foto 2

Segnaletica di preavviso p.1

Segnaletica di preavviso p.2

Segnaletica di preavviso p.3