

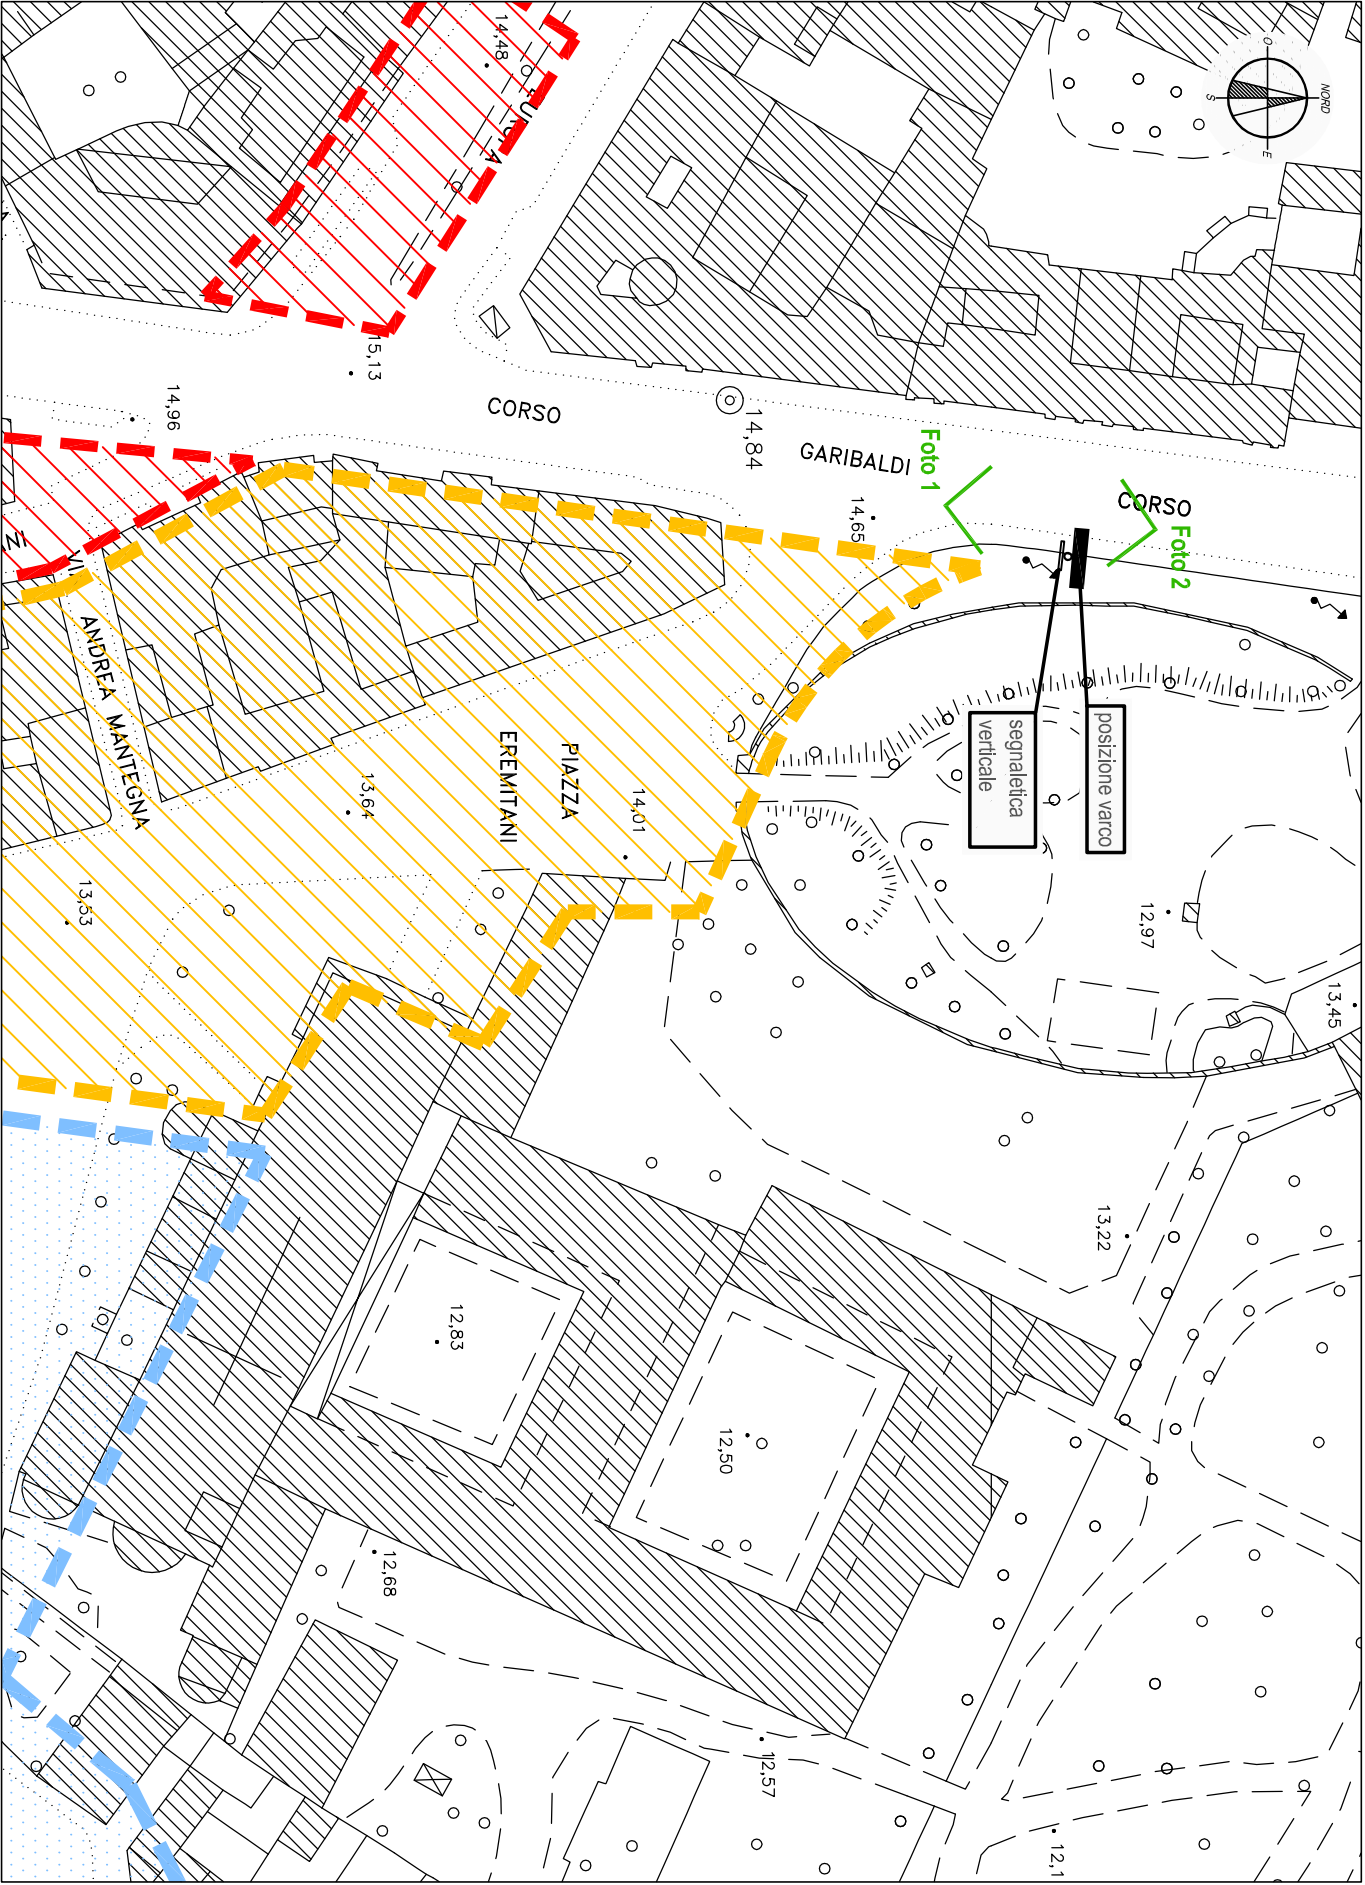


Foto 2

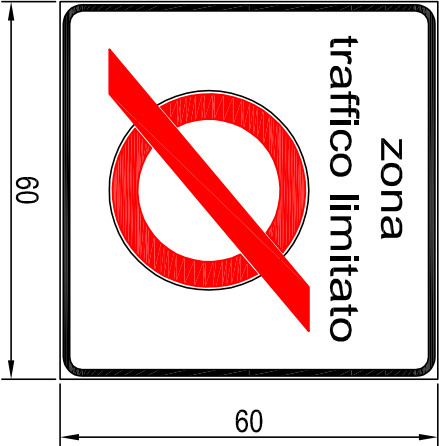

Planimetria inquadramento generale  
Scala 1:1000

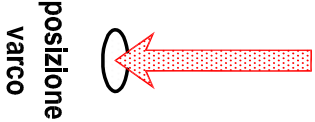

Segnaletica verticale



**Comune di Padova**  
Gruppo di Lavoro intersetoriale "Interventi relativi alla ZTL"

**Progetto nuovo sistema di controllo elettronico della Zona a Traffico Limitato nel centro storico**  
PROGETTO

**VARCO IN USCITA "U6 - EREMITANI"**

Planimetria di progetto,  
documentazione fotografica,  
segnaleletica verticale  
data: febbraio 2020

**Progettisti:**  
Alessandra Agosti  
Andrea Boscarollo  
Luca Cohn  
Marco Daniele  
Claudio Rossi

**Coordinamento:**  
Alessandra Rossi

**Supervisione:**  
Alberto Corò