

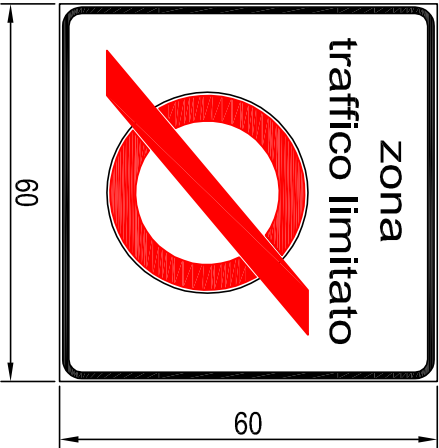




Foto 1

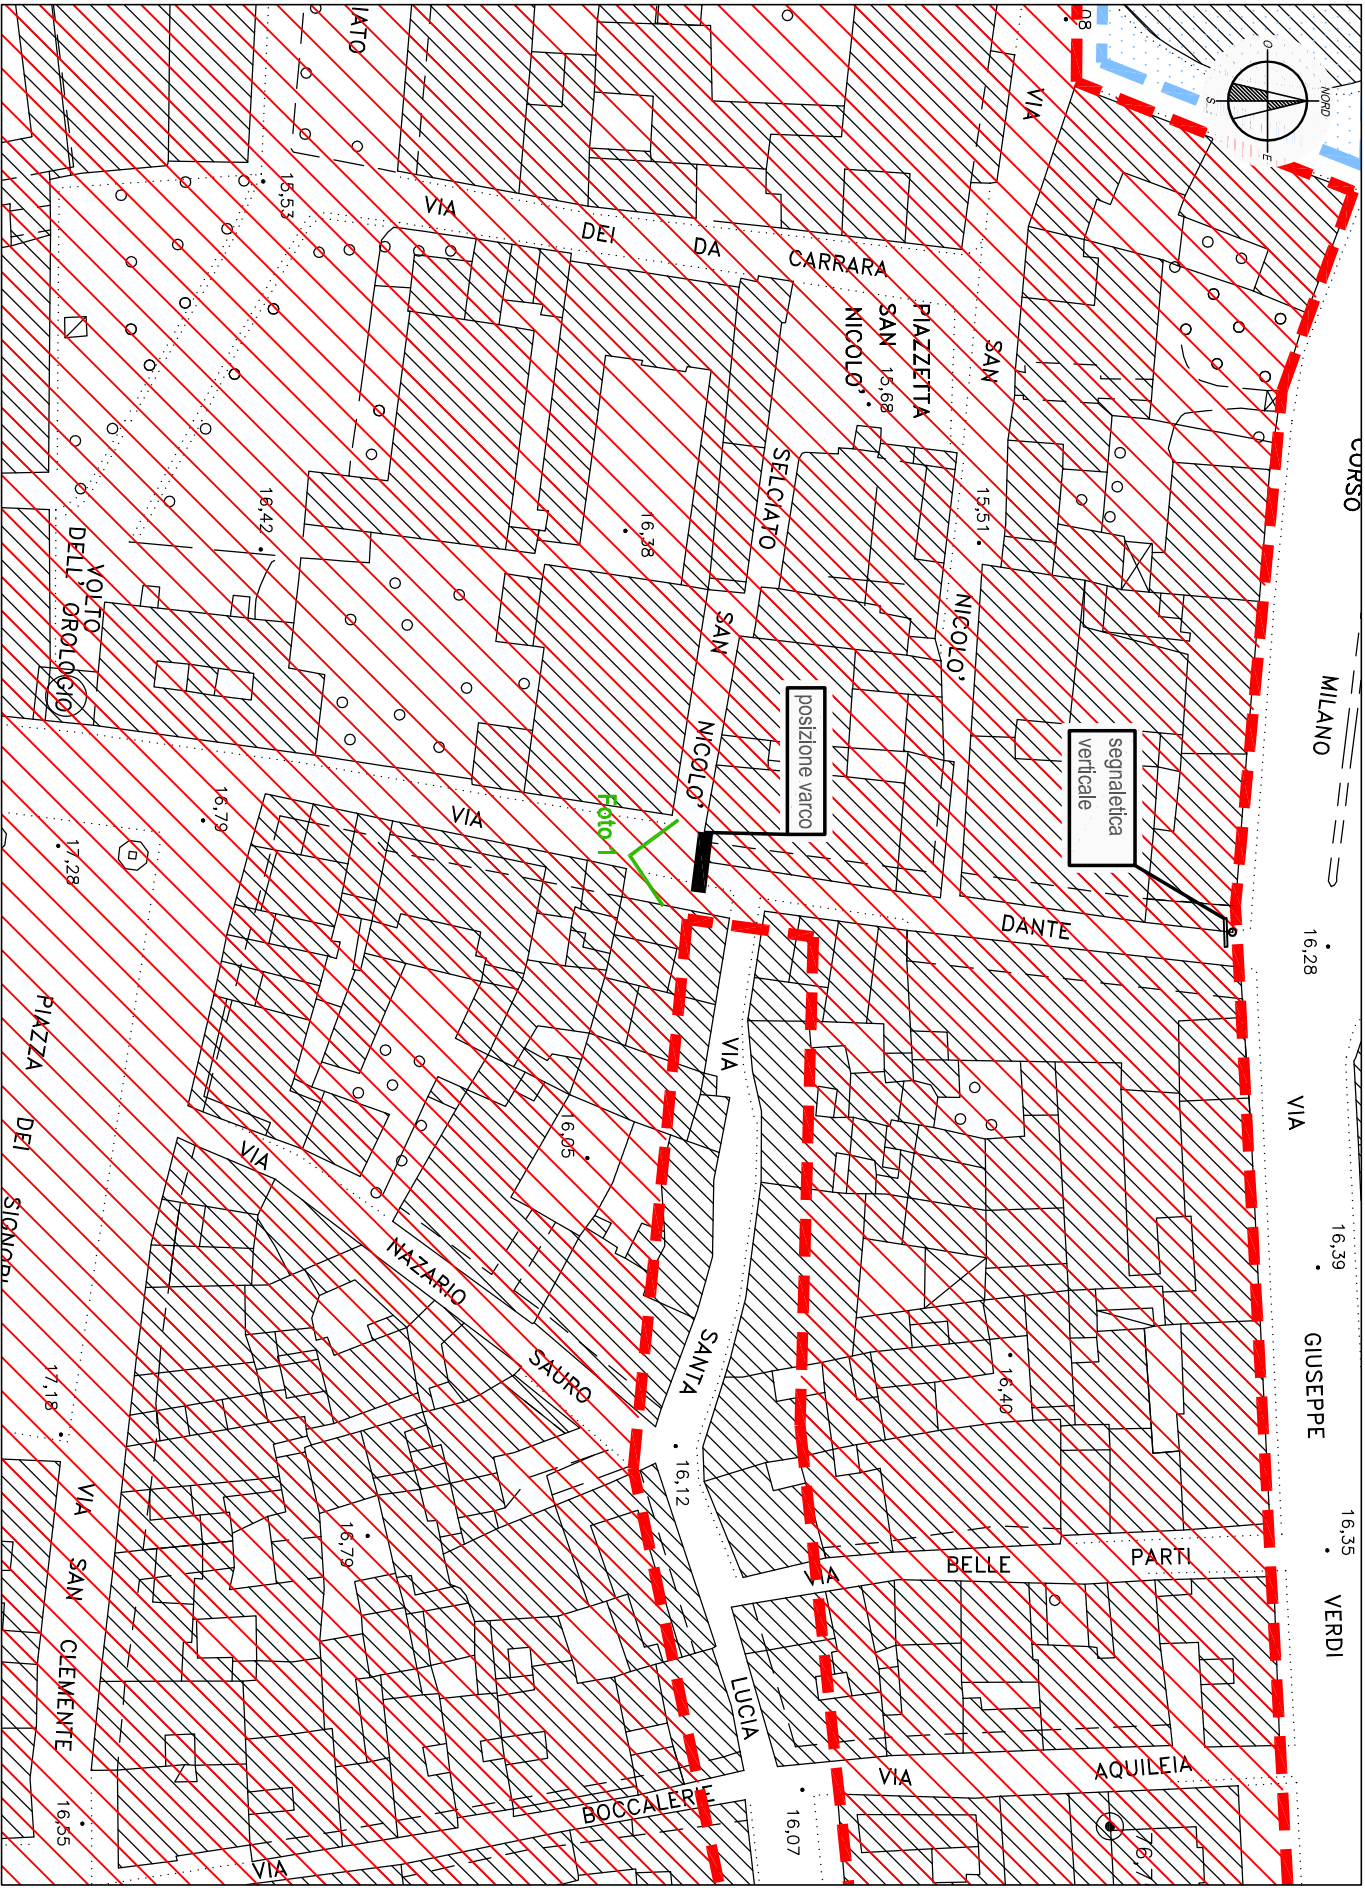

Segnaletica verticale

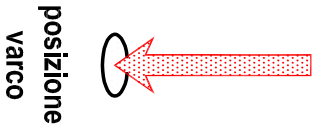

Planimetria inquadramento generale  
Scala 1:1000

perimetro Z.T.L. - area "B" - 0÷24  
perimetro Z.T.L. - area "A" - 8÷20



# Comune di Padova

Gruppo di Lavoro intersetoriale "Interventi relativi alla ZTL"

**Progetto nuovo sistema di controllo elettronico della Zona a Traffico Limitato nel centro storico**  
PROGETTO

**Progettisti:**  
Alessandra Agosti  
Andrea Boscarollo  
Luca Cohn  
Marco Daniele  
Claudio Rossi

**Coordinamento:**  
Alessandra Rossi

**Supervisione:**  
Alberto Corò

**VARCO IN USCITA**  
"U5 - DANTE"

Planimetria di progetto,  
documentazione fotografica,  
segnaletica verticale  
data: febbraio 2020