




COMUNE DI PADOVA
AREA LL.PP.

Settore Edilizia Pubblica e Impianti Sportivi




ELENCO ANNUALE ANNO 2017
PROGETTO ESECUTIVO
TEATRO VERDI
RESTAURO DELLE FACCIATE SUD - EST
E DELLA STATUARIA SOMMITALE

IMPORTO COMPLESSIVO: € 150.000,00

N° Progetto	CTIP	Elaborato	2
Nome file:	CTIP	STATO D'AVVITO	
Data	EDP 2017/044	DOCUMENTAZIONE FOTOGRAFICA	
Progettisti	Rup	Capo Settore	Capo Area
Arch. Domenico Lo Basso			
Arch. Elisa Pignu			
Arch. Fabio Piroso			

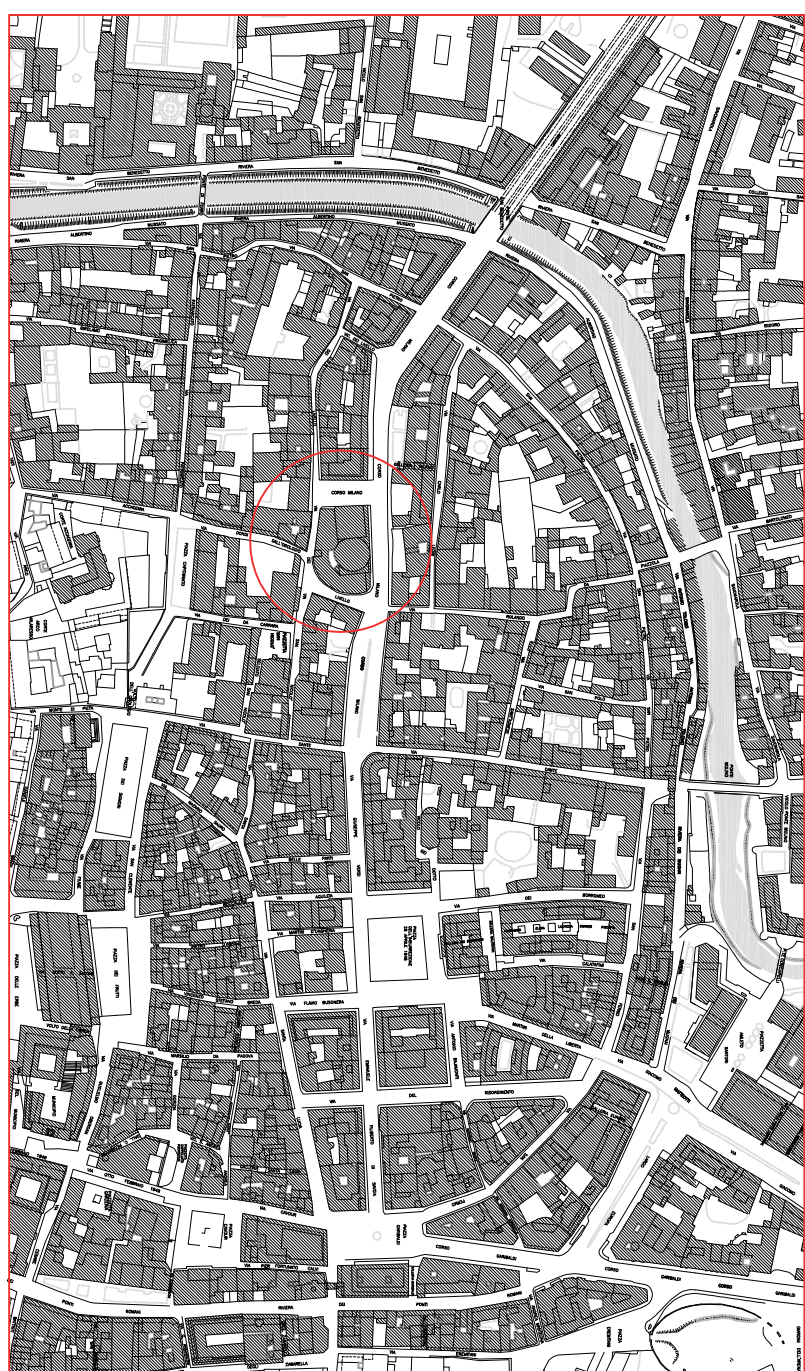

Estratto CTR

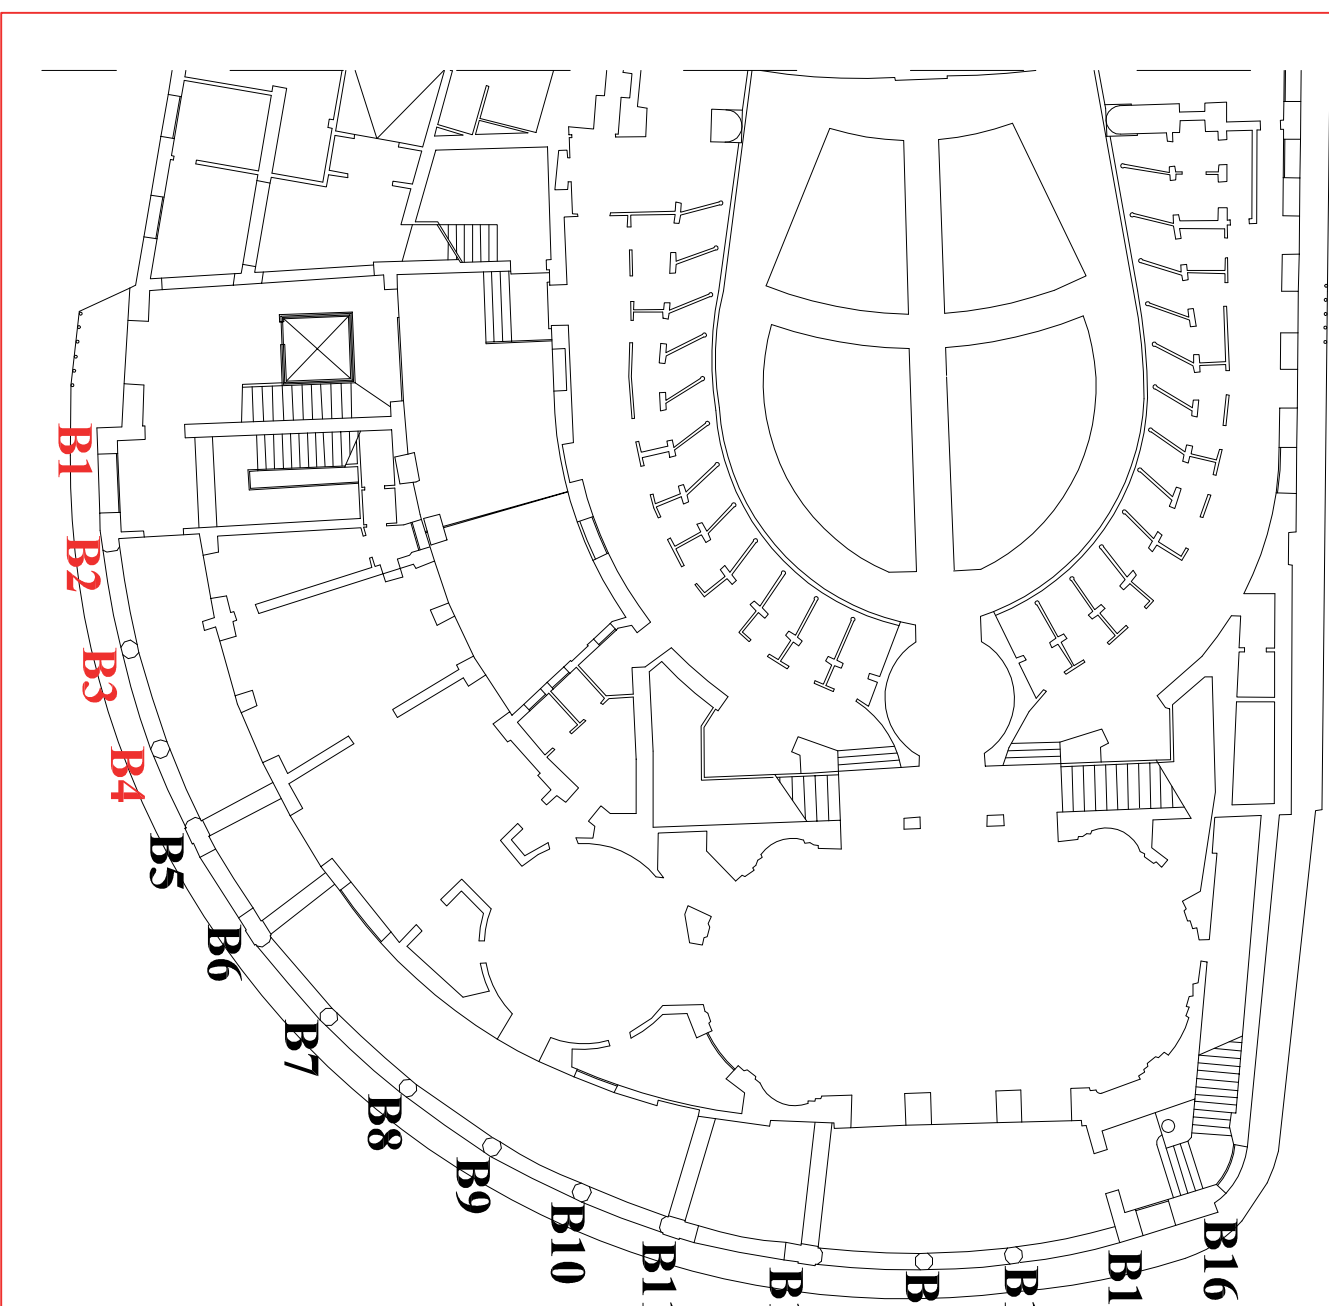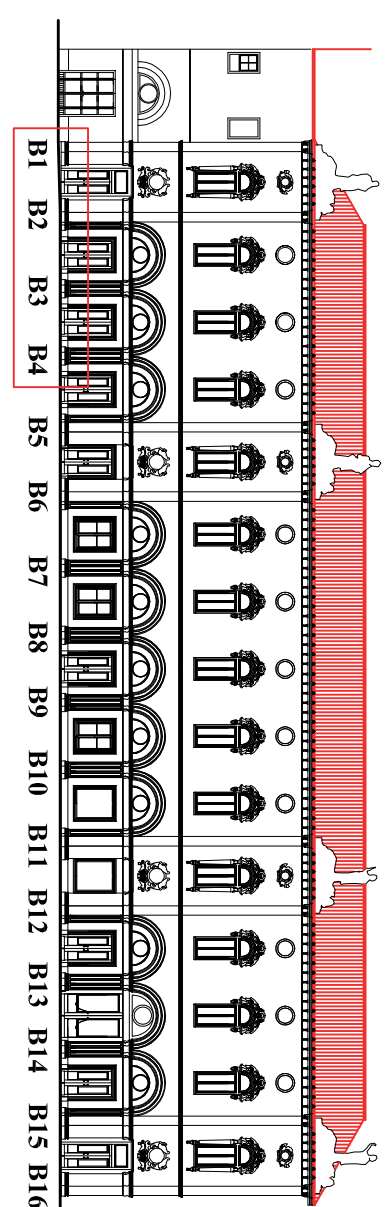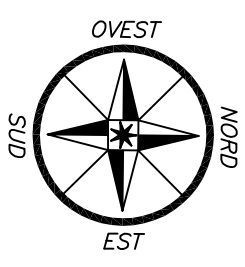

B1.1



B2.1



B3.1



B4.1



B1.2



B2.2



B3.2



B4.2



B1.3



B2.3




B3.3



B4.3



B1.1

 


B2.1




B3.1




B4.1

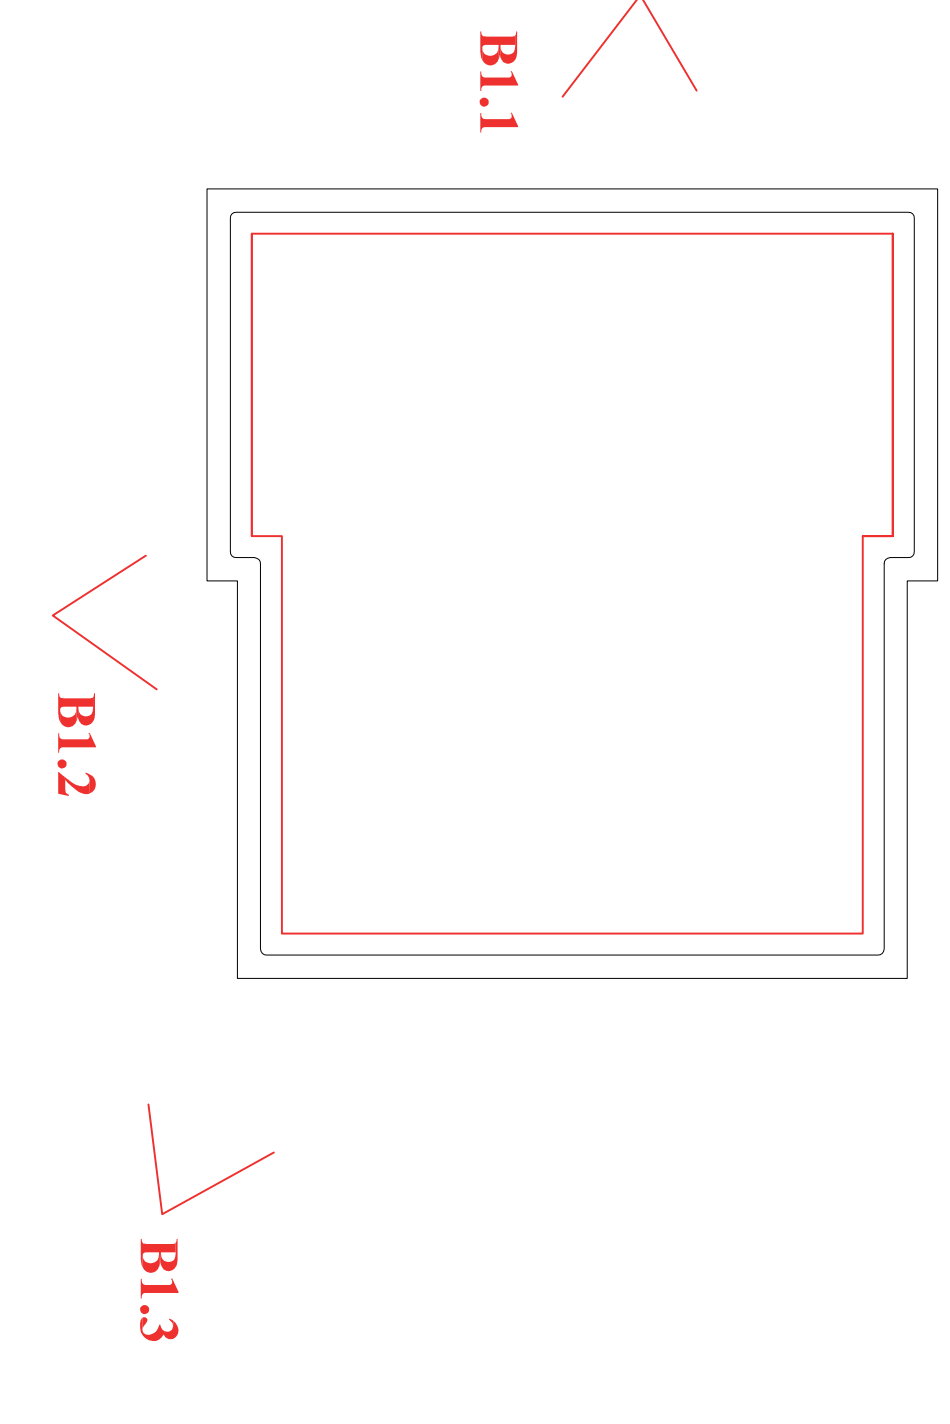


B1.1

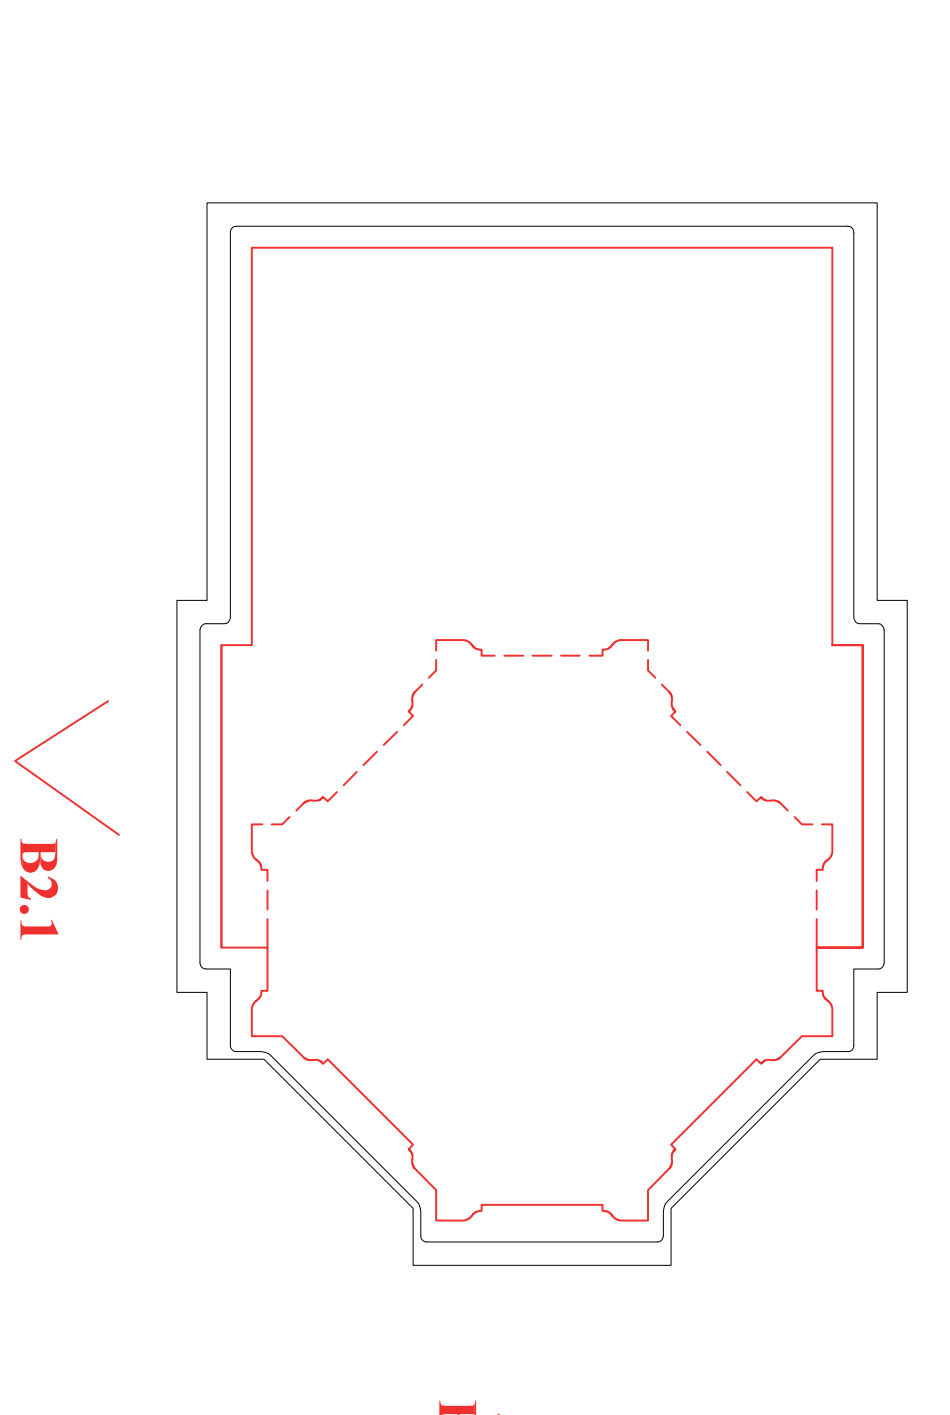

B2.1

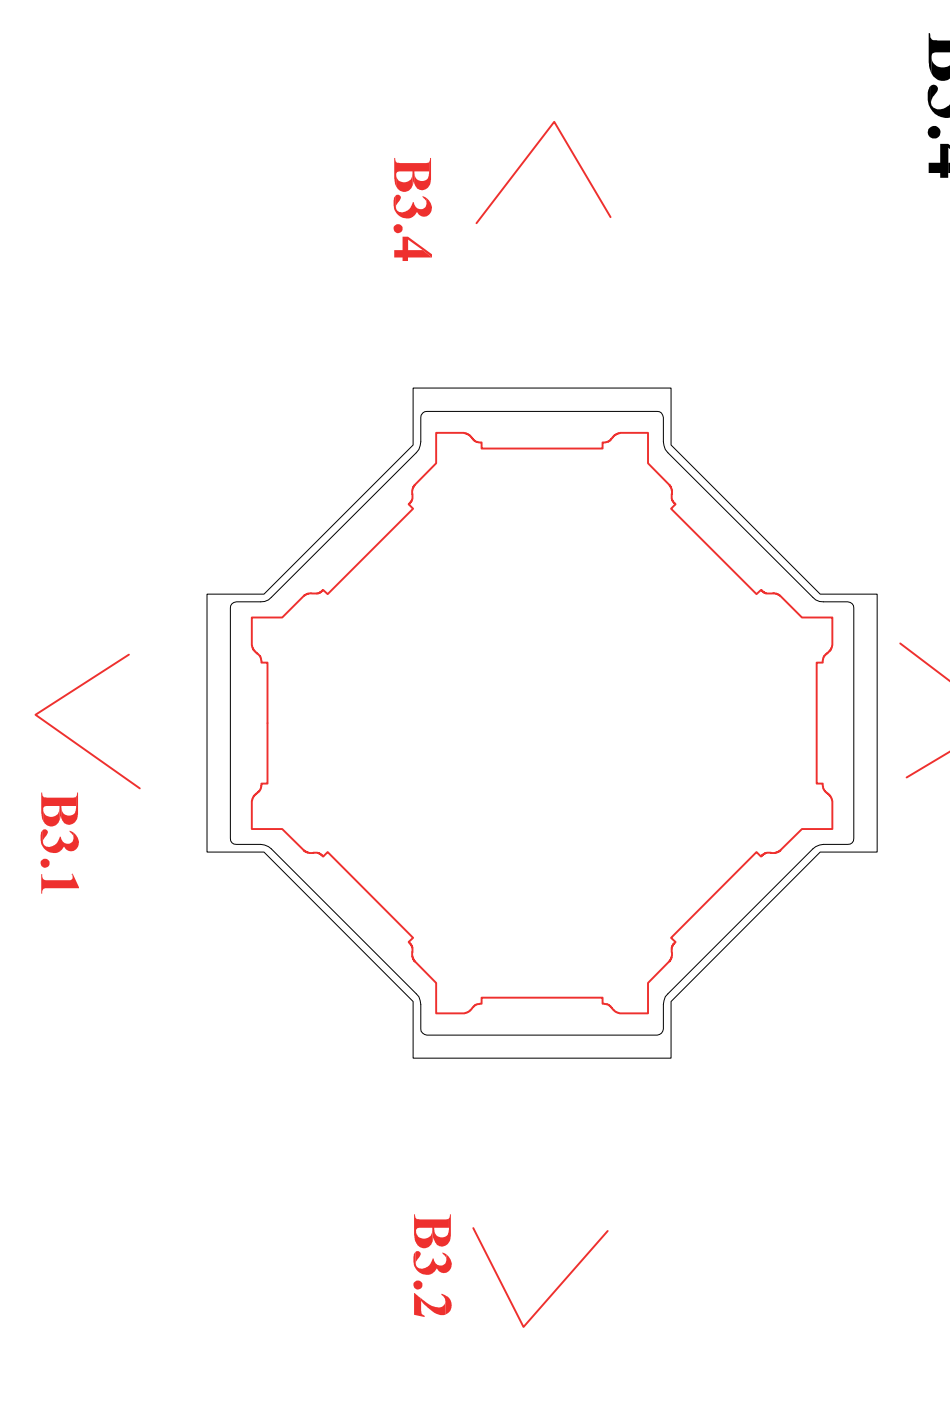

B3.1

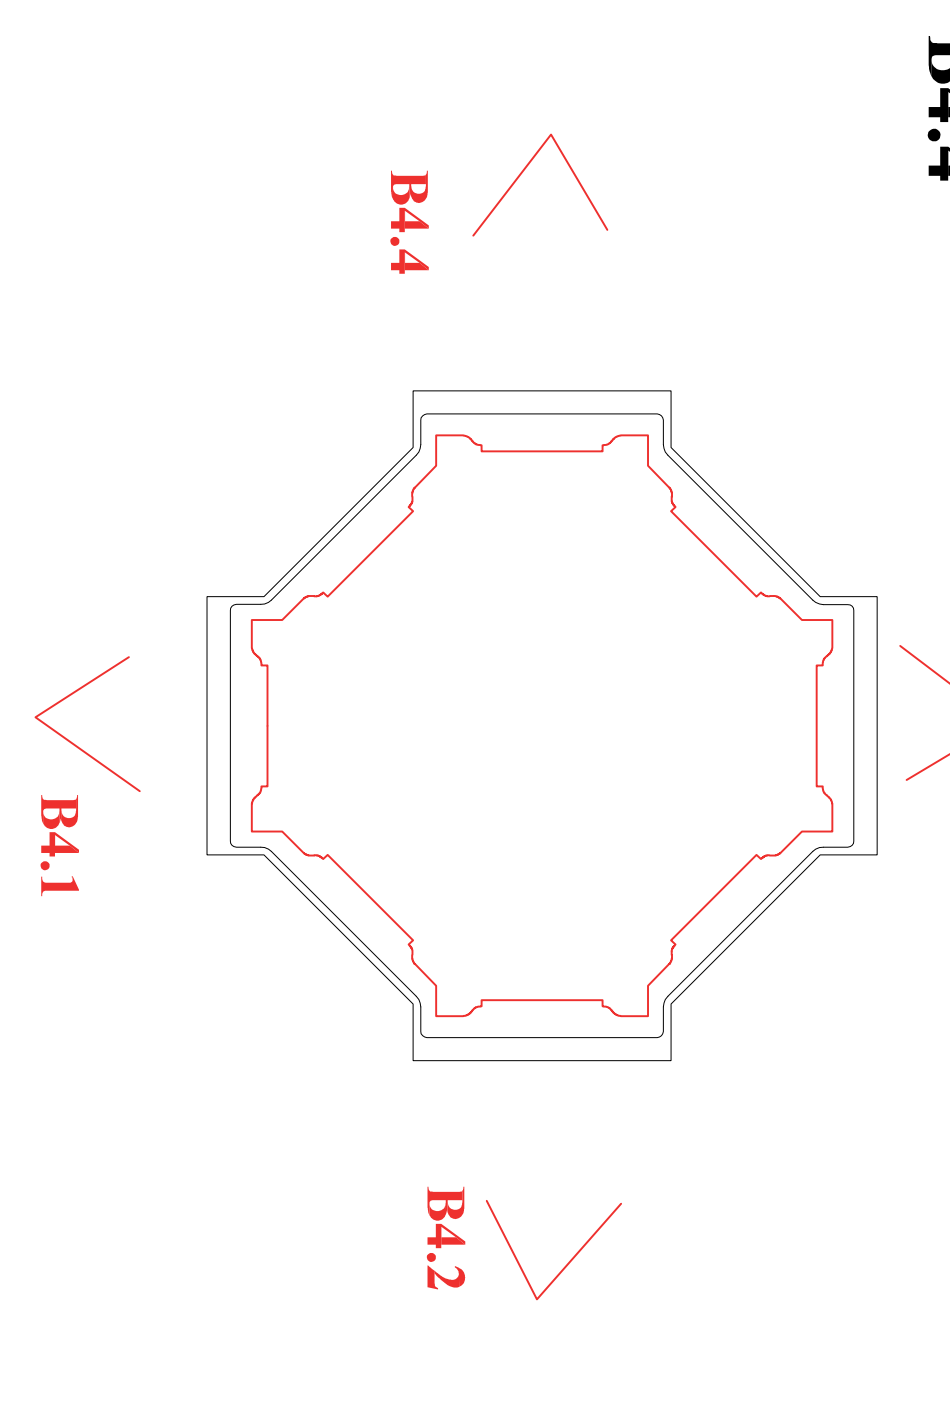

B4.1