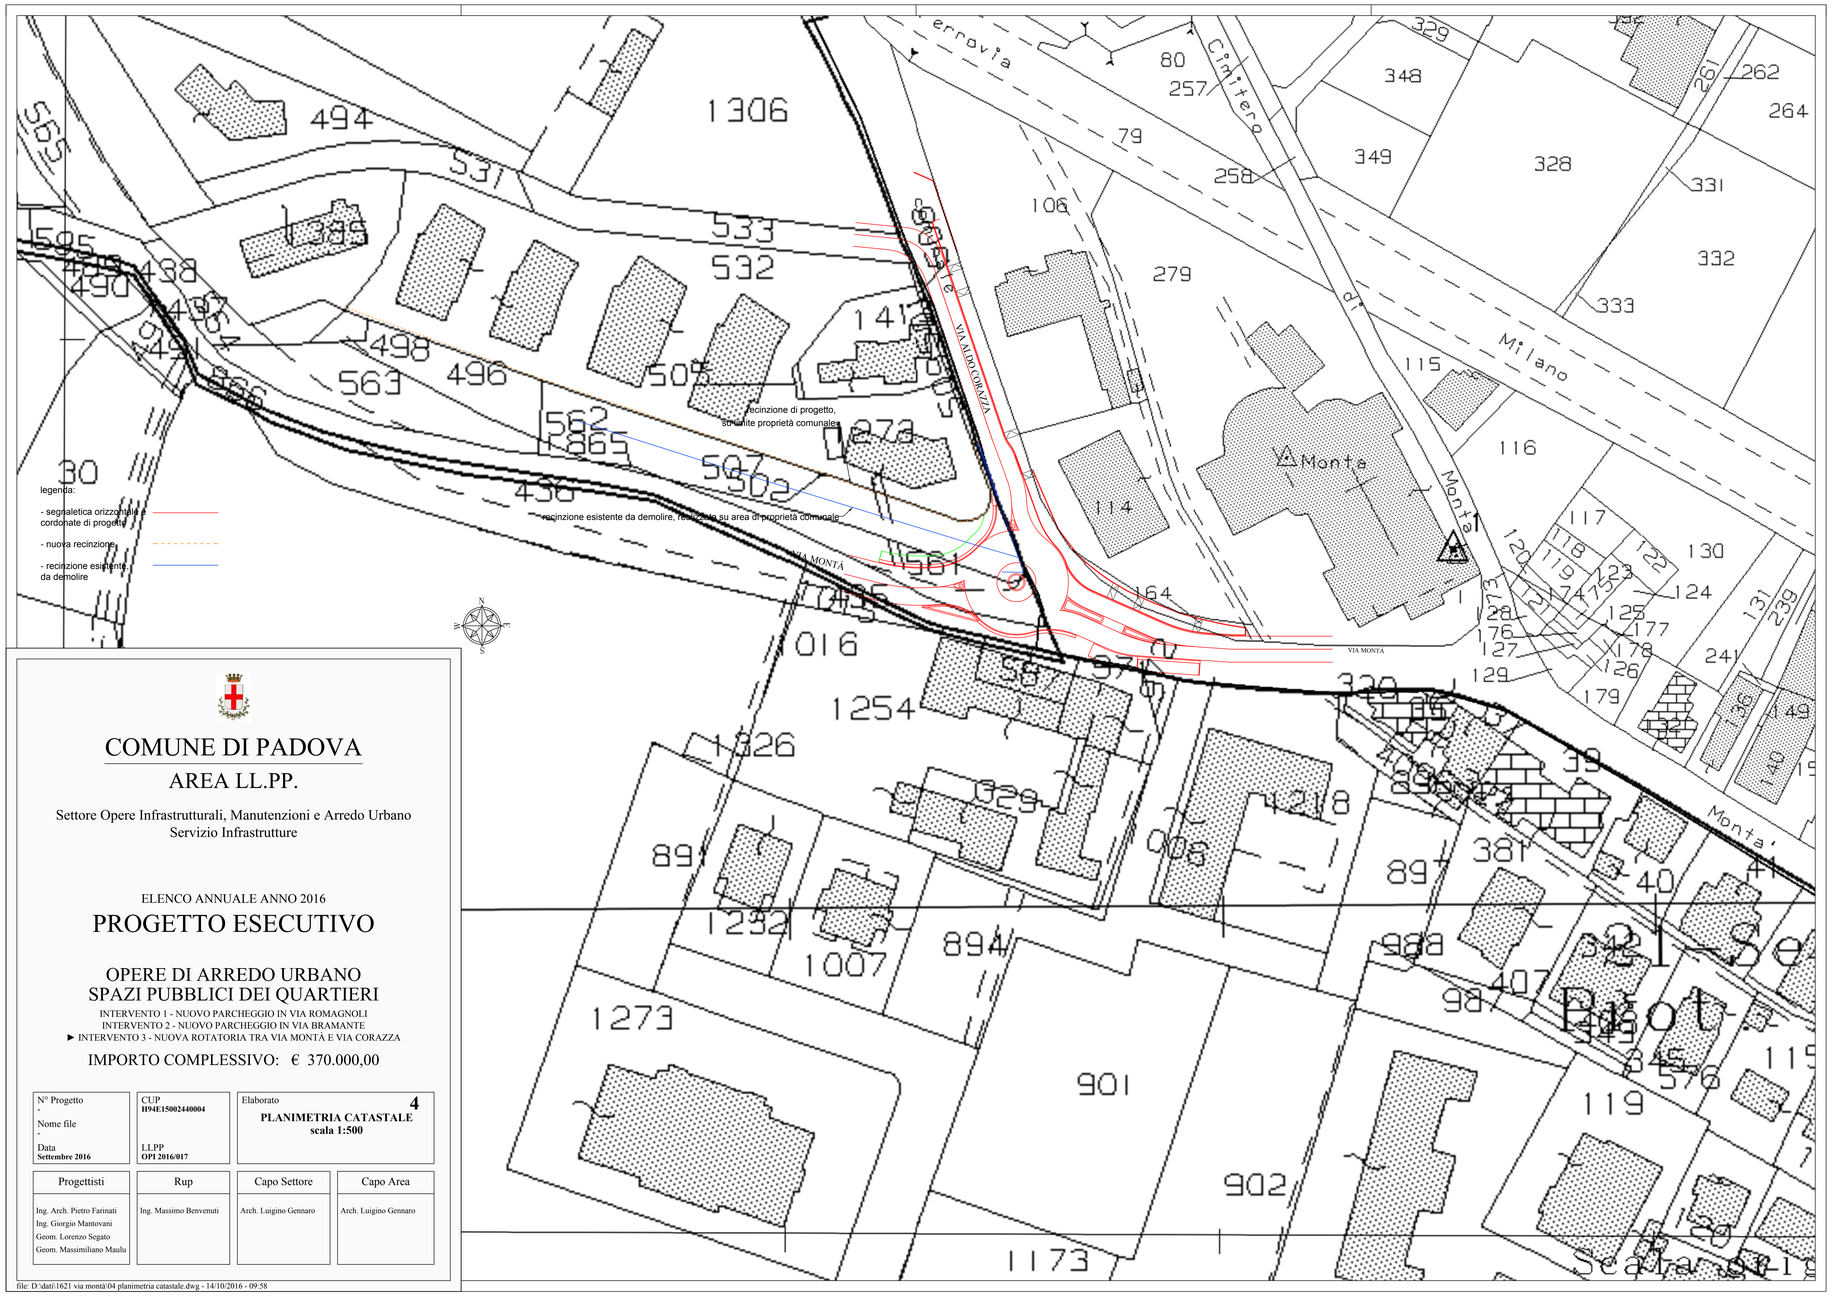

COMUNE DI PADOVA

AREA LL.PP.

Settore Opere Infrastrutturali, Manutenzioni e Arredo Urbano
Servizio Infrastrutture

ELENCO ANNUALE ANNO 2016

PROGETTO ESECUTIVO

OPERE DI ARREDO URBANO SPAZI PUBBLICI DEI QUARTIERI

INTERVENTO 1 - NUOVO PARCHEGGIO IN VIA ROMAGNOLI
INTERVENTO 2 - NUOVO PARCHEGGIO IN VIA BRAMANTE
► INTERVENTO 3 - NUOVA ROTATORIA TRA VIA MONTÀ E VIA CORAZZA

IMPORTO COMPLESSIVO: € 370.000,00

N° Progetto - Nome file - Data **Settembre 2016**	CUP **I94E15002440004** LLPP **OPI 2016/017**	Elaborato **4** **PLANIMETRIA CATASTALE** **scala 1:500**	
Progettisti	Rup	Capo Settore	Capo Area
Ing. Arch. Pietro Farinati Ing. Giorgio Mantovani Geom. Lorenzo Segato Geom. Massimiliano Maulu	Ing. Massimo Benvenuti	Arch. Luigino Gennaro	Arch. Luigino Gennaro

file: D:\dati\1621 via montà\04 planimetria catastale.dwg - 14/10/2016 - 09:58