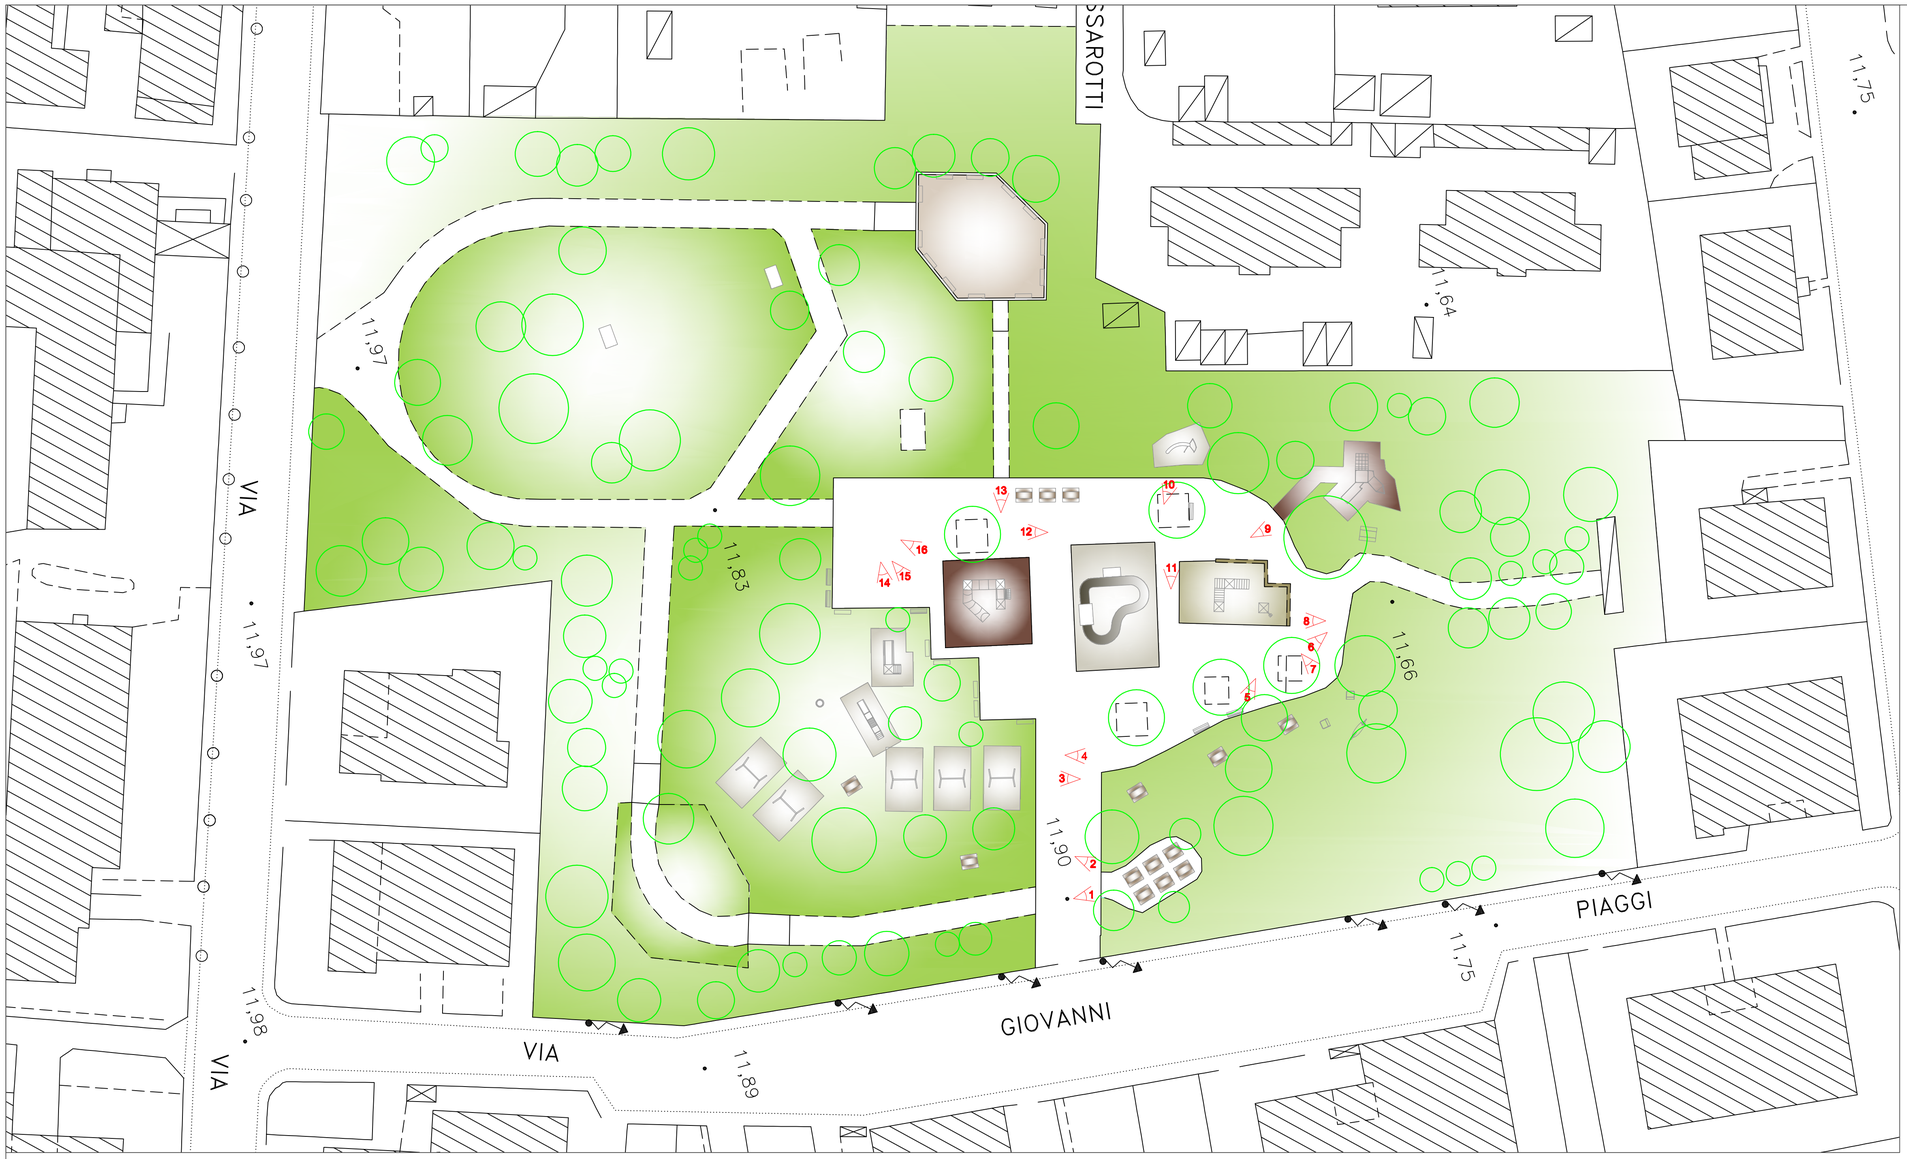

Foto 13

Foto 14

Foto 15

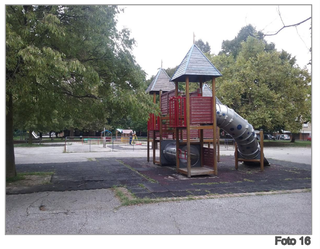
Foto 16

Foto 1

Foto 2

Foto 3

Foto 4

Foto 5

Foto 6

Foto 7

Foto 8

Foto 9

Foto 10

Foto 11

Foto 12

COMUNE DI PADOVA
AREA LL.PP.

SETTORE OPERE INFRASTRUTTURALI,
MANUTENZIONI E ARREDO URBANO

ELENCO ANNUALE ANNO 2017

PROGETTO ESECUTIVO

RIQUALIFICAZIONE DEL PARCO GIOCHI SAN CARLO

IMPORTO COMPLESSIVO € 75.000,00

N° Progetto 47_2017 **Nome File** **Data** Settembre 2017	**CUP** 47_2017 LLPP_OPI2017/47	**Elaborato** 12 Documentazione fotografica
PROGETTISTI Ing. Stefano Bassato Geom. Francesco Broglio	**R. U. P.** Ing. Paolo Salvagnini	**CAPO SETTORE** Arch. Luigino Gi **CAPO AREA**

Documento firmato da:
PAOLO SALVAGNINI
16/10/2017

Documento firmato da:
LUIGINO GENNARO
17/10/2017