


Area in sabbia esistente

Collegamento con  
area in sabbia

Area antitrauma  
in tappeto di gomma  
a filo quota di campagna

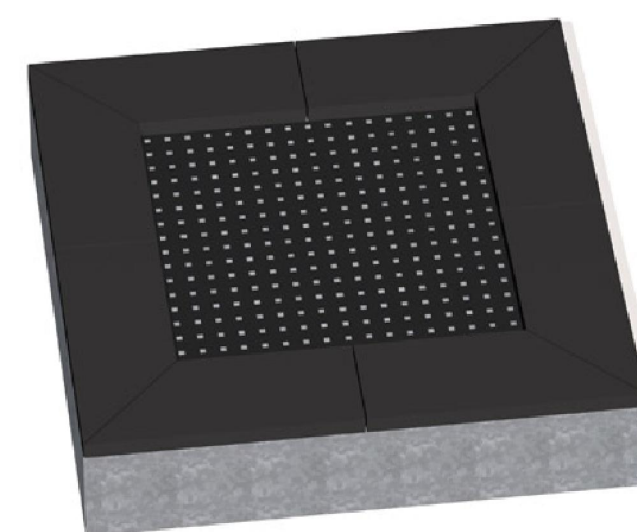

a Gioco  
multifunzione

b Altalena  
a cesto

c Gioco  
automobilina

d Tappeto  
elastico

e Gioco  
benna per sabbiera



COMUNE DI PADOVA  
AREA LL.PP.

SETTORE OPERE INFRASTRUTTURALI,  
MANUTENZIONI E ARREDO URBANO

ELENCO ANNUALE ANNO 2017  
PROGETTO ESECUTIVO

RIQUALIFICAZIONE DEL PARCO GIOCHI SAN CARLO

IMPORTO COMPLESSIVO € 75.000,00

N° Progetto 47_2017	CUP 47_2017	Elaborato 14
Nome File		Planimetria area di intervento e rendering scala 1:50
Data Settembre 2017	LLPP_OPI2017/47	
PROGETTISTI Ing. Stefano Bassato	R. U. P. Ing. Paolo Selvagnini	CAPO SETTORE Arch. Luigino Gennaro
Geom. Francesco Broglio		CAPO AREA Arch. Luigino Gennaro