



COMUNE DI PADOVA

Settore Lavori Pubblici


PROGETTO ESECUTIVO
MANUTENZIONE STRAORDINARIA
FACCIE, BAGNI E SOSTITUZIONE
SERRAMENTI PRESSO LE SCUOLE PRIMARIE
MORANTE, RODARI E TOMMASEO E
SECONDARIA 1° GRADO CARAZZOLO

IMPORTO COMPLESSIVO: € 370.000,00


N° Progetto 000 Nome file Data 10/07/2018	CUP H92B17000420005 LLPP EDP 2018/127	Elaborato TAV A3 Scuola primaria Morante SDF - Prospetti - inalterati nel progetto	
Progettista	Rup	Capo Settore	
Arch. Vincenzo Pizzo Collaboratore geom. Ermes Gobbato Opere elettriche P.I. Rampazzo Gabriele	Geom. Renato Gallo		



PROSPETTO EST

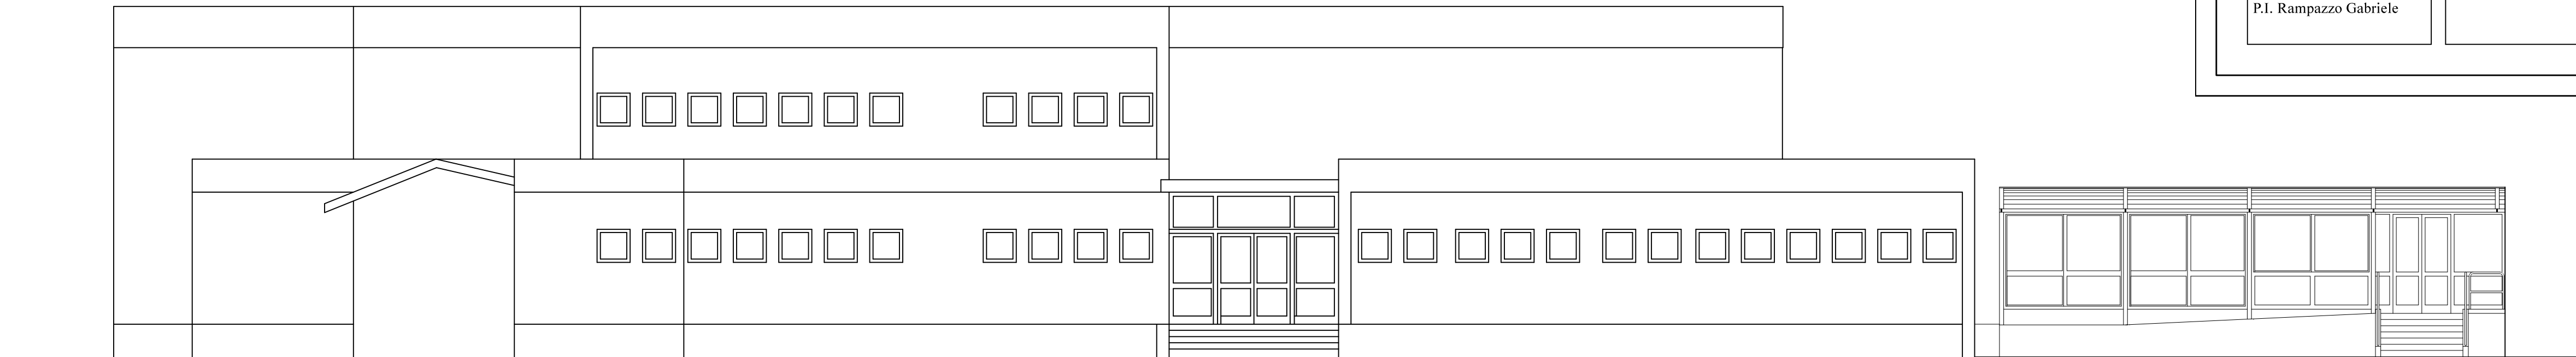

PROSPETTO NORD

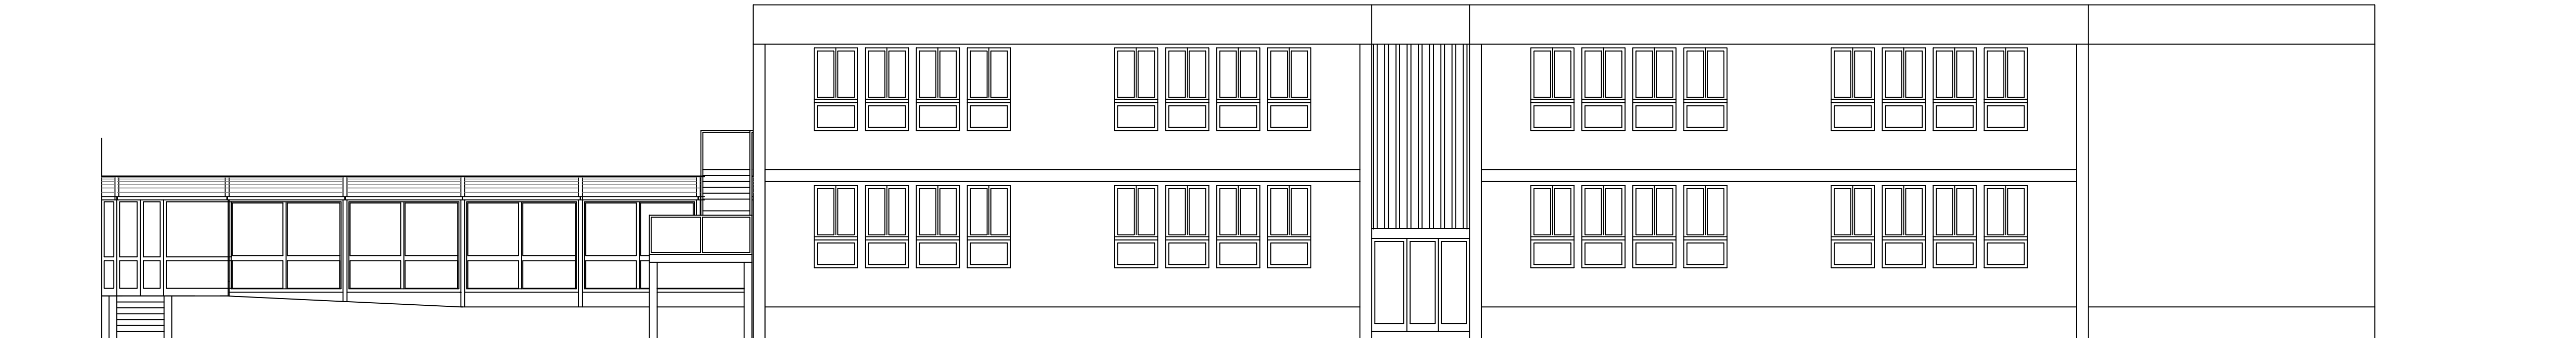

PROSPETTO SUD