



COMUNE DI PADOVA

SETTORE LAVORI PUBBLICI

PROGETTO ESECUTIVO Eliminazione delle barriere architettoniche ANNO 2018

Importo complessivo del progetto €. 400.000,00

N° Progetto LLPP_OPI_2018/059 Nome File Data 10/05/2018	CUP	Elaborato ELABORATI GRAFICI 2
---	-----	---

Progettisti	RUP	Capo Settore
Ing. Maurizio Sinigaglia Geom. Donatella Felisa Ing. Michele Rigon Geom. Michele Volpato Geom. Maurizio Littamè Geom. Filippo Gallo	Ing. Roberto Piccolo	Arch. Luigino Gennaro




COMUNE di PADOVA
Settore LAVORI PUBBLICI

Schede Grafiche per il Superamento delle Barriere Architettoniche


"Tipologia 1"

RAMPA SEMPLICE con MASSELLI di C.L.S. (Betonella)

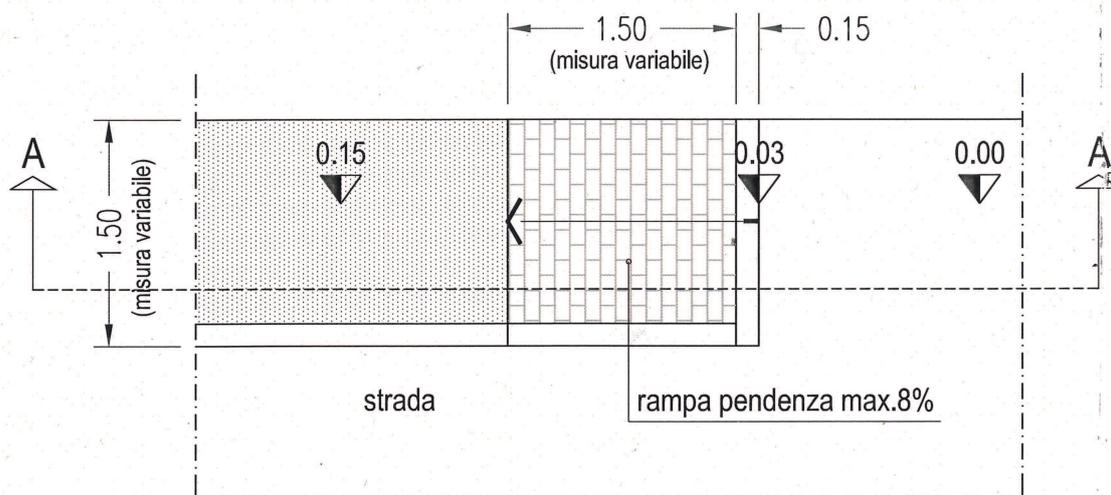

PIANTA - "Tipologia 1"

(scala 1:50)

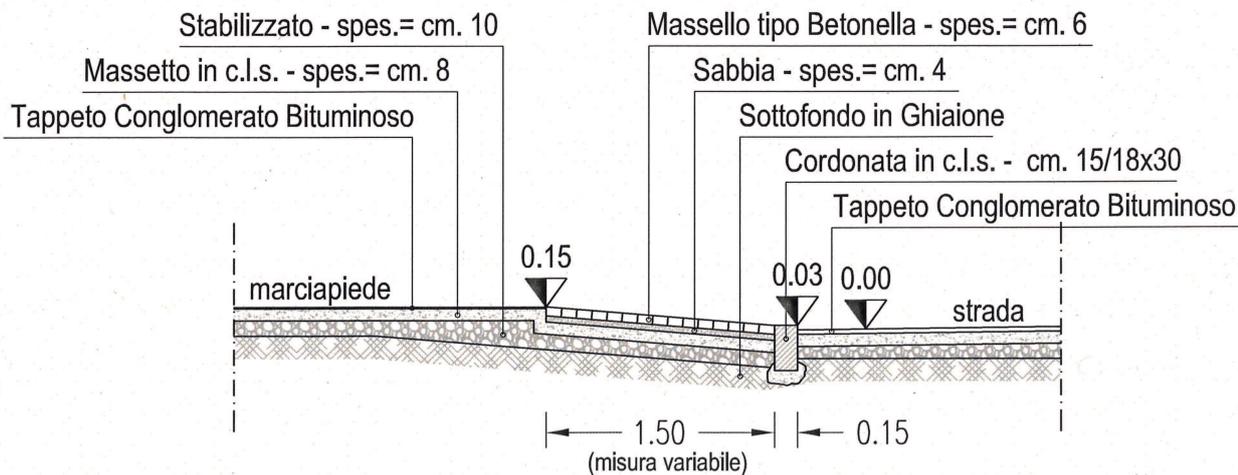


SEZIONE A-A - "Tipologia 1"

(scala 1:50)

Schede Grafiche per il Superamento delle Barriere Architettoniche

SEZIONE - "Tipologia 1"
RAMPA SEMPLICE con MASSELLI di C.L.S. (Betonella)

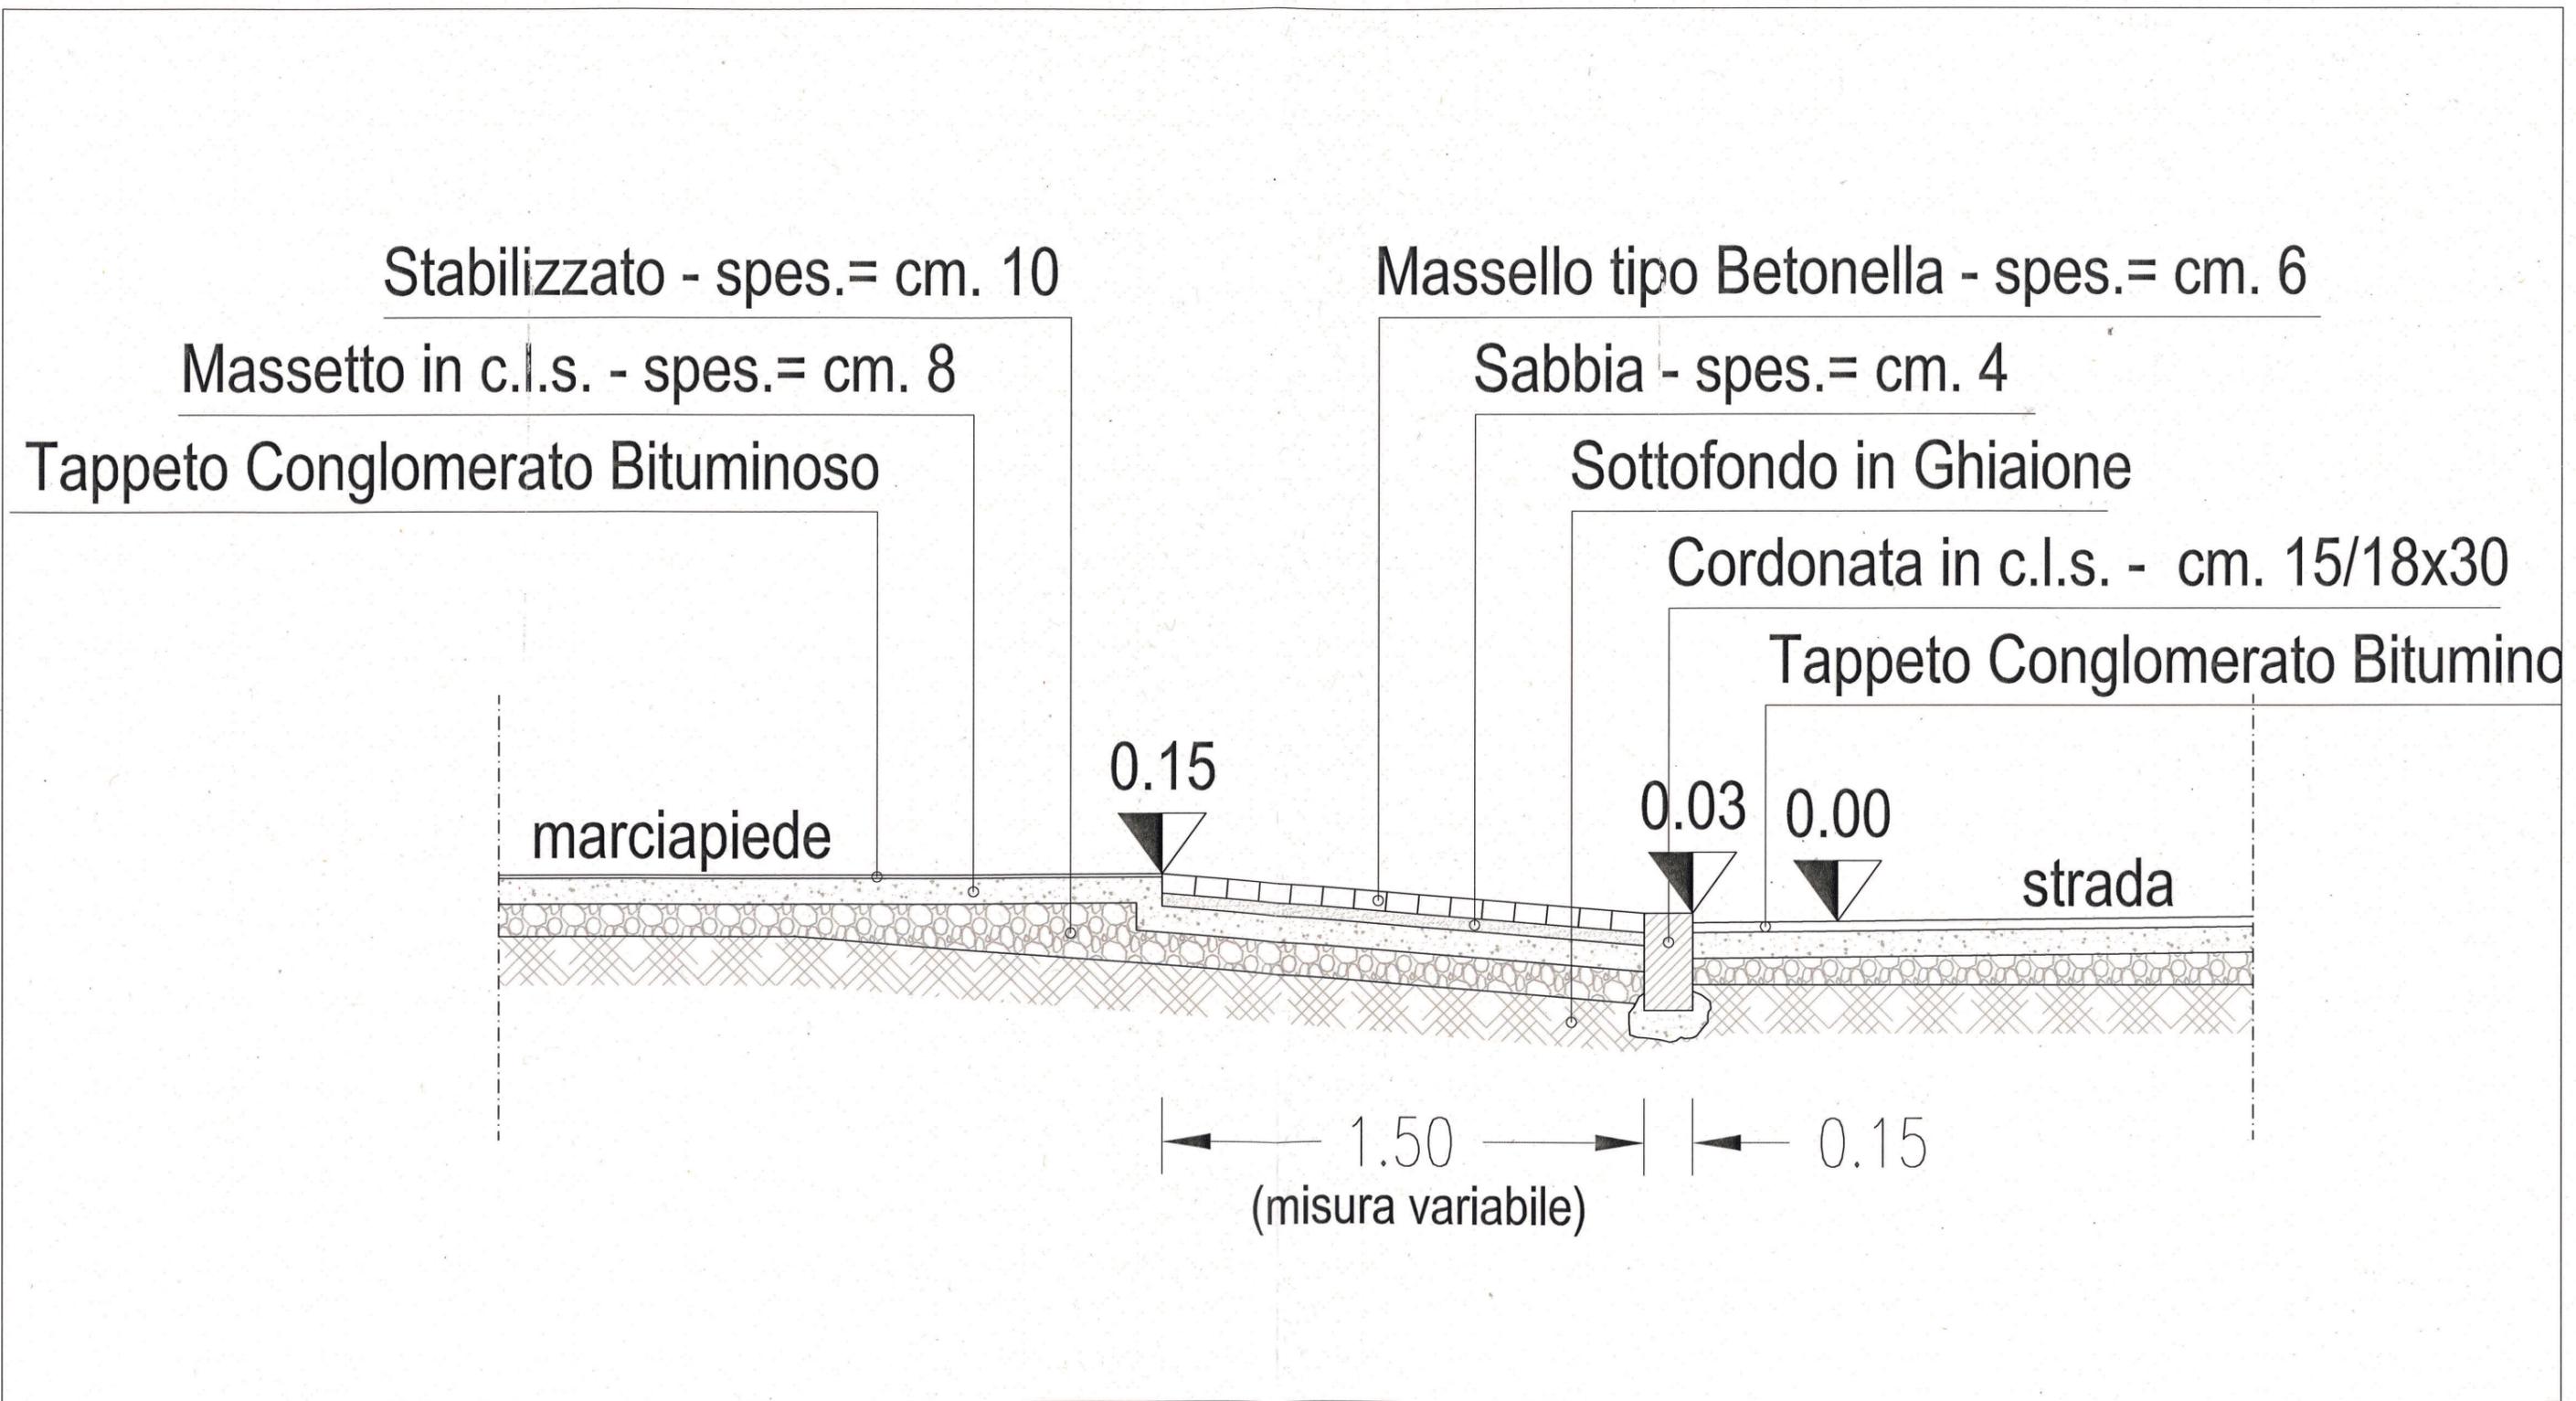




COMUNE di PADOVA
Settore LAVORI PUBBLICI

Schede Grafiche per il Superamento delle Barriere Architettoniche


"Tipologia 2"

RAMPA SEMPLICE in CONGLOMERATO BITUMINOSO

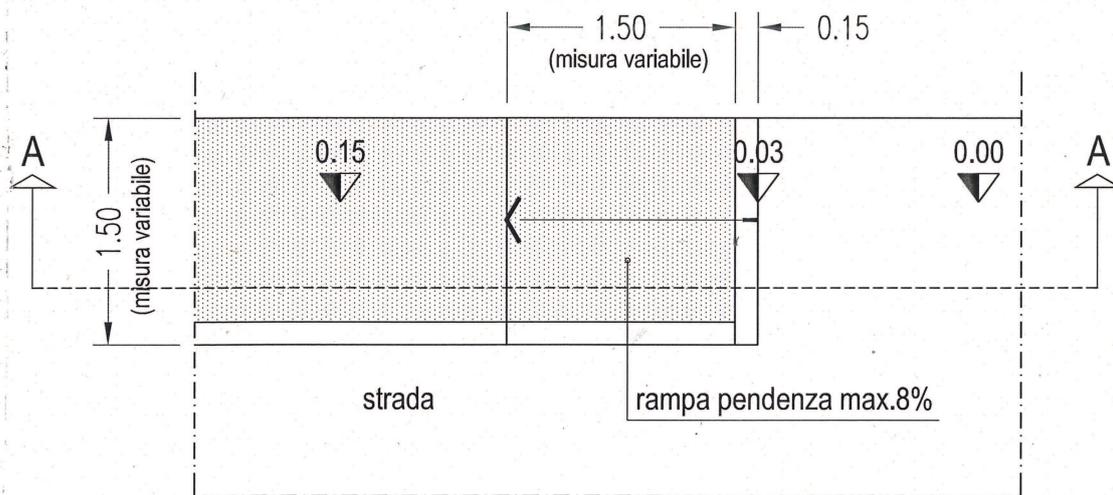

PIANTA - "Tipologia 2"

(scala 1:50)

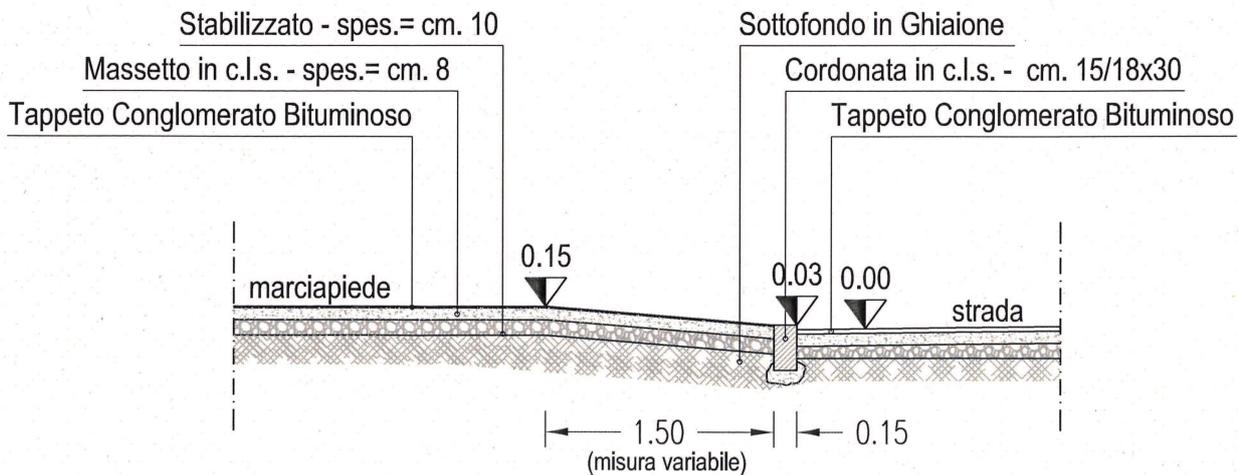

SEZIONE A-A - "Tipologia 2"

(scala 1:50)




COMUNE di PADOVA
Settore LAVORI PUBBLICI

Schede Grafiche per il Superamento delle Barriere Architettoniche


"Tipologia 3"

DOPPIA RAMPA su ATTRAVERSAMENTO PEDONALE

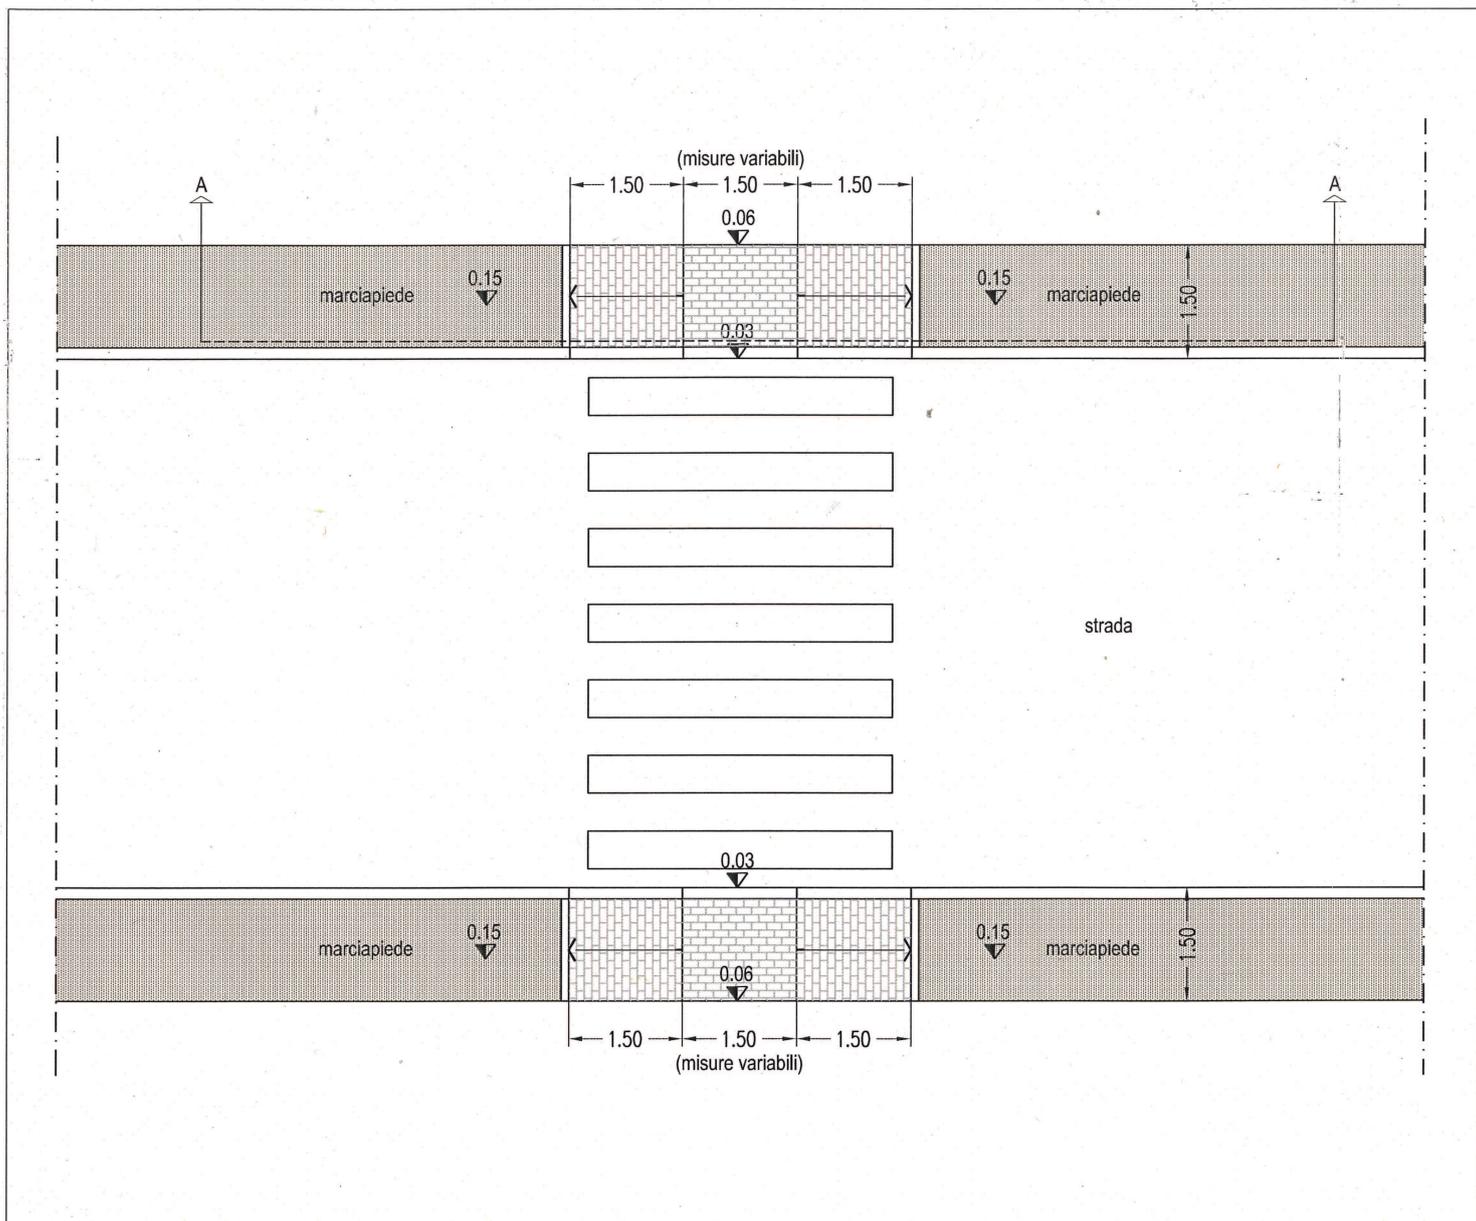

PIANTA - "Tipologia 3"

(scala 1:100)

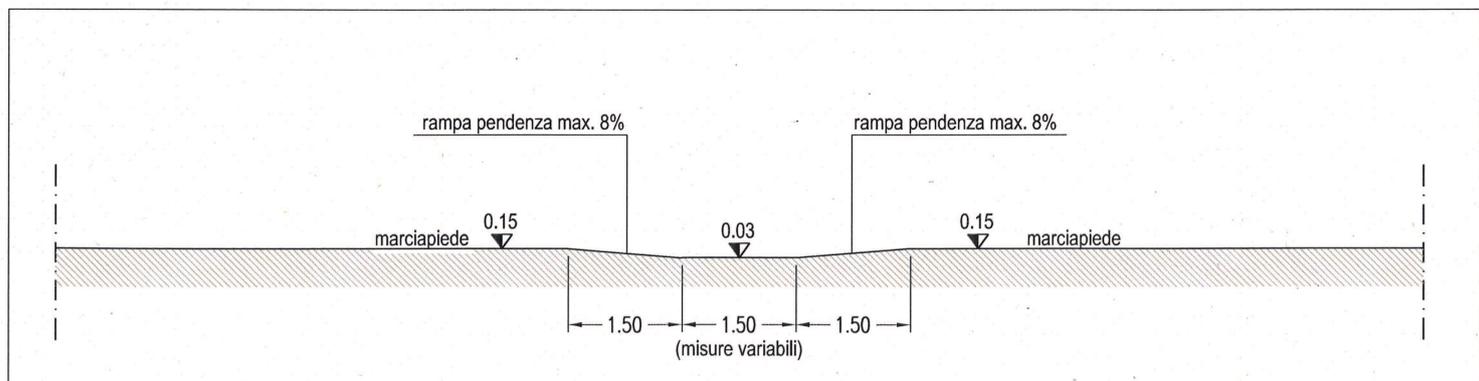

SEZIONE A-A - "Tipologia 3"

(scala 1:100)




COMUNE di PADOVA
Settore LAVORI PUBBLICI

Schede Grafiche per il Superamento delle Barriere Architettoniche


"Tipologia 4"

RAMPE su MARCIAPIEDI LARGHI OLTRE I MT. 2,50

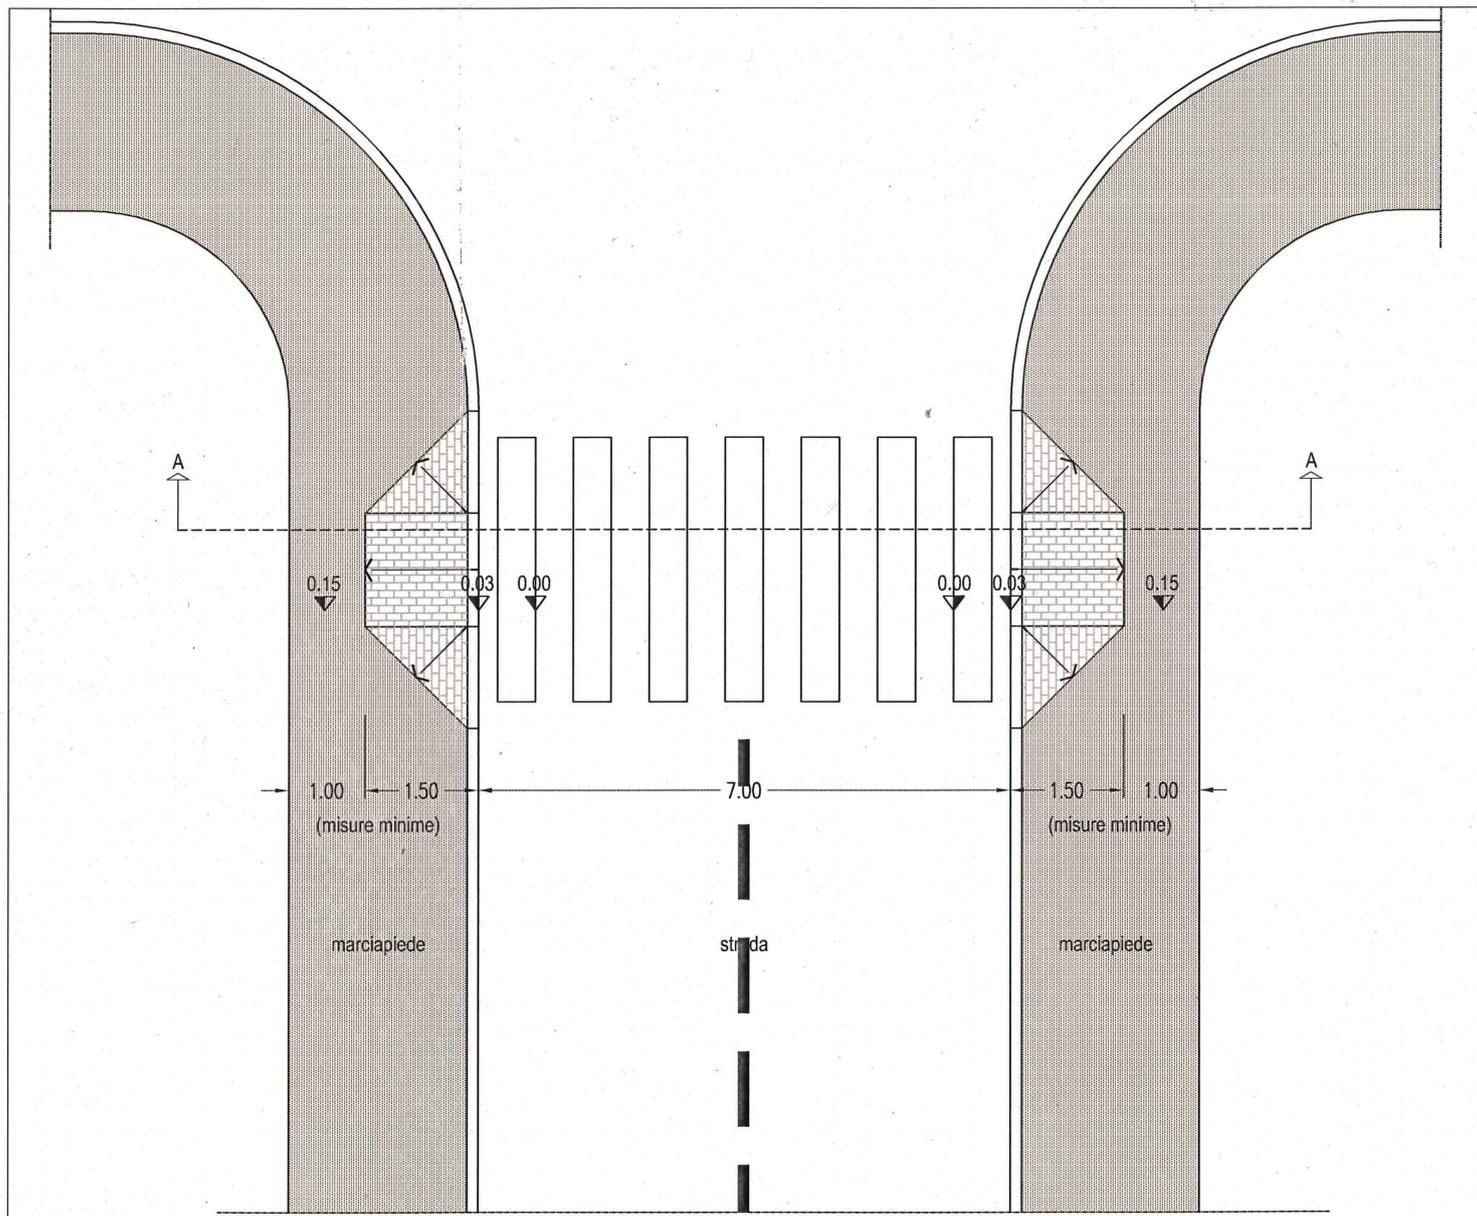

PIANTA - "Tipologia 4"

(scala 1:100)

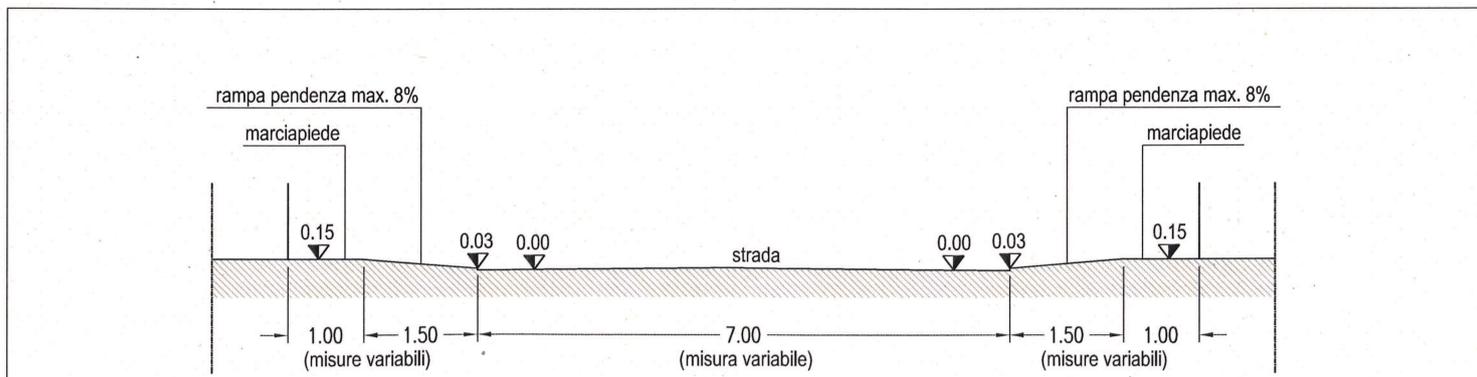

SEZIONE A-A - "Tipologia 4"

(scala 1:100)




COMUNE di PADOVA
Settore LAVORI PUBBLICI

Schede Grafiche per il Superamento delle Barriere Architettoniche


"Tipologia 5"

DOSSI RALLENTATORI (interni al Centro Storico)

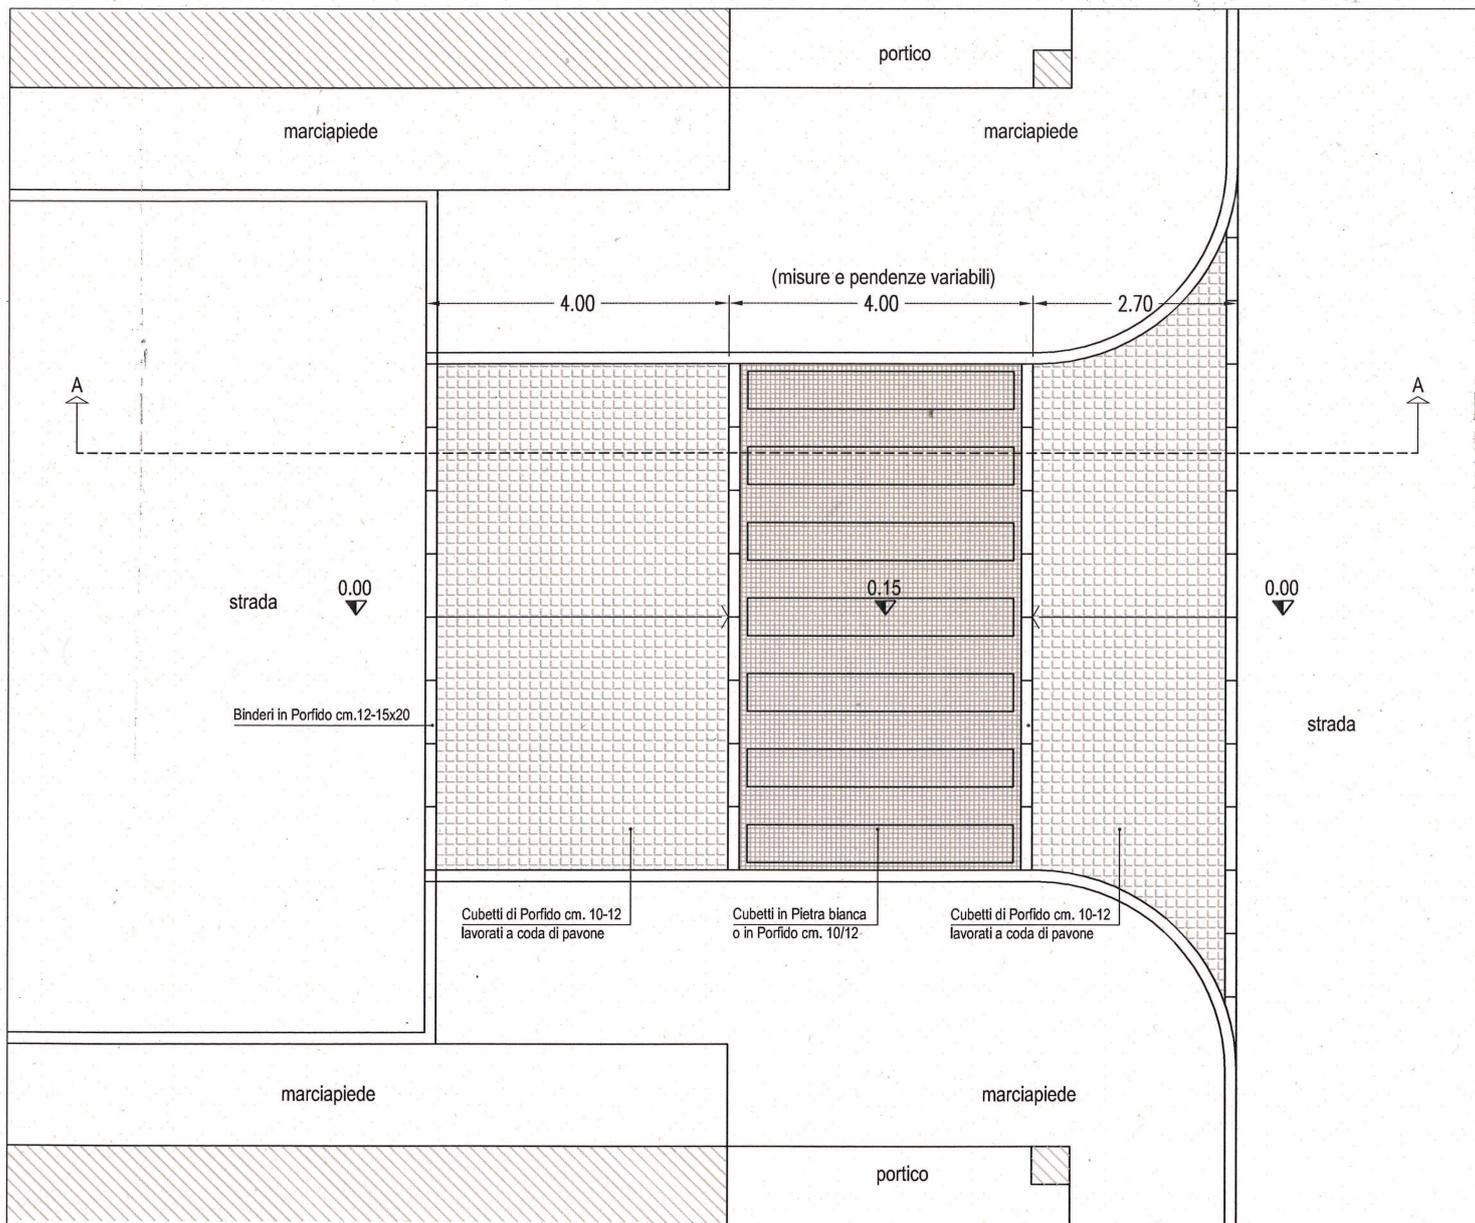

PIANTA - "Tipologia 5"

(scala 1:100)

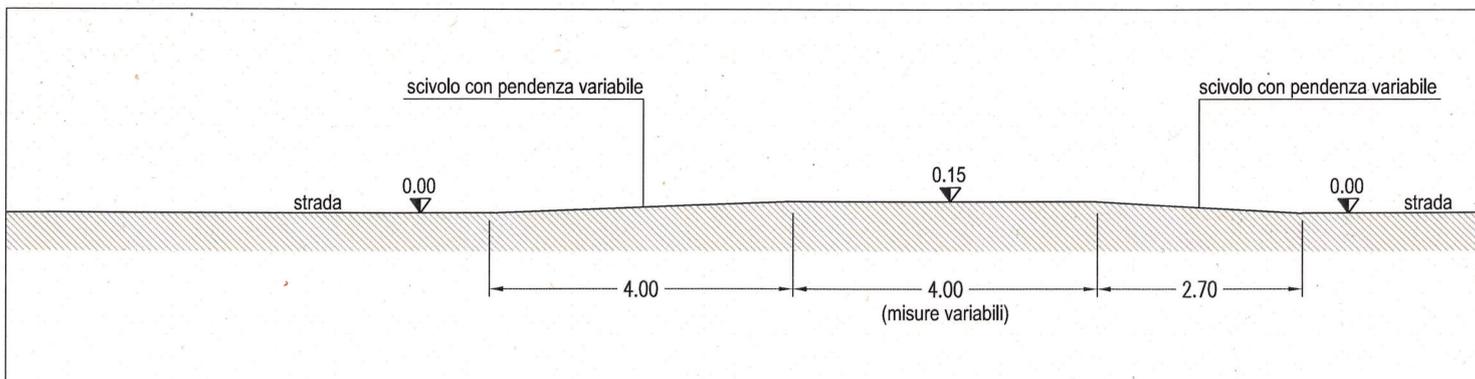

SEZIONE A-A - "Tipologia 5"


(scala 1:100)



COMUNE di PADOVA
Settore LAVORI PUBBLICI


Schede Grafiche per il Superamento delle Barriere Architettoniche

"Tipologia 7"
DOSSI RALLENTATORI (esterni al Centro Storico)

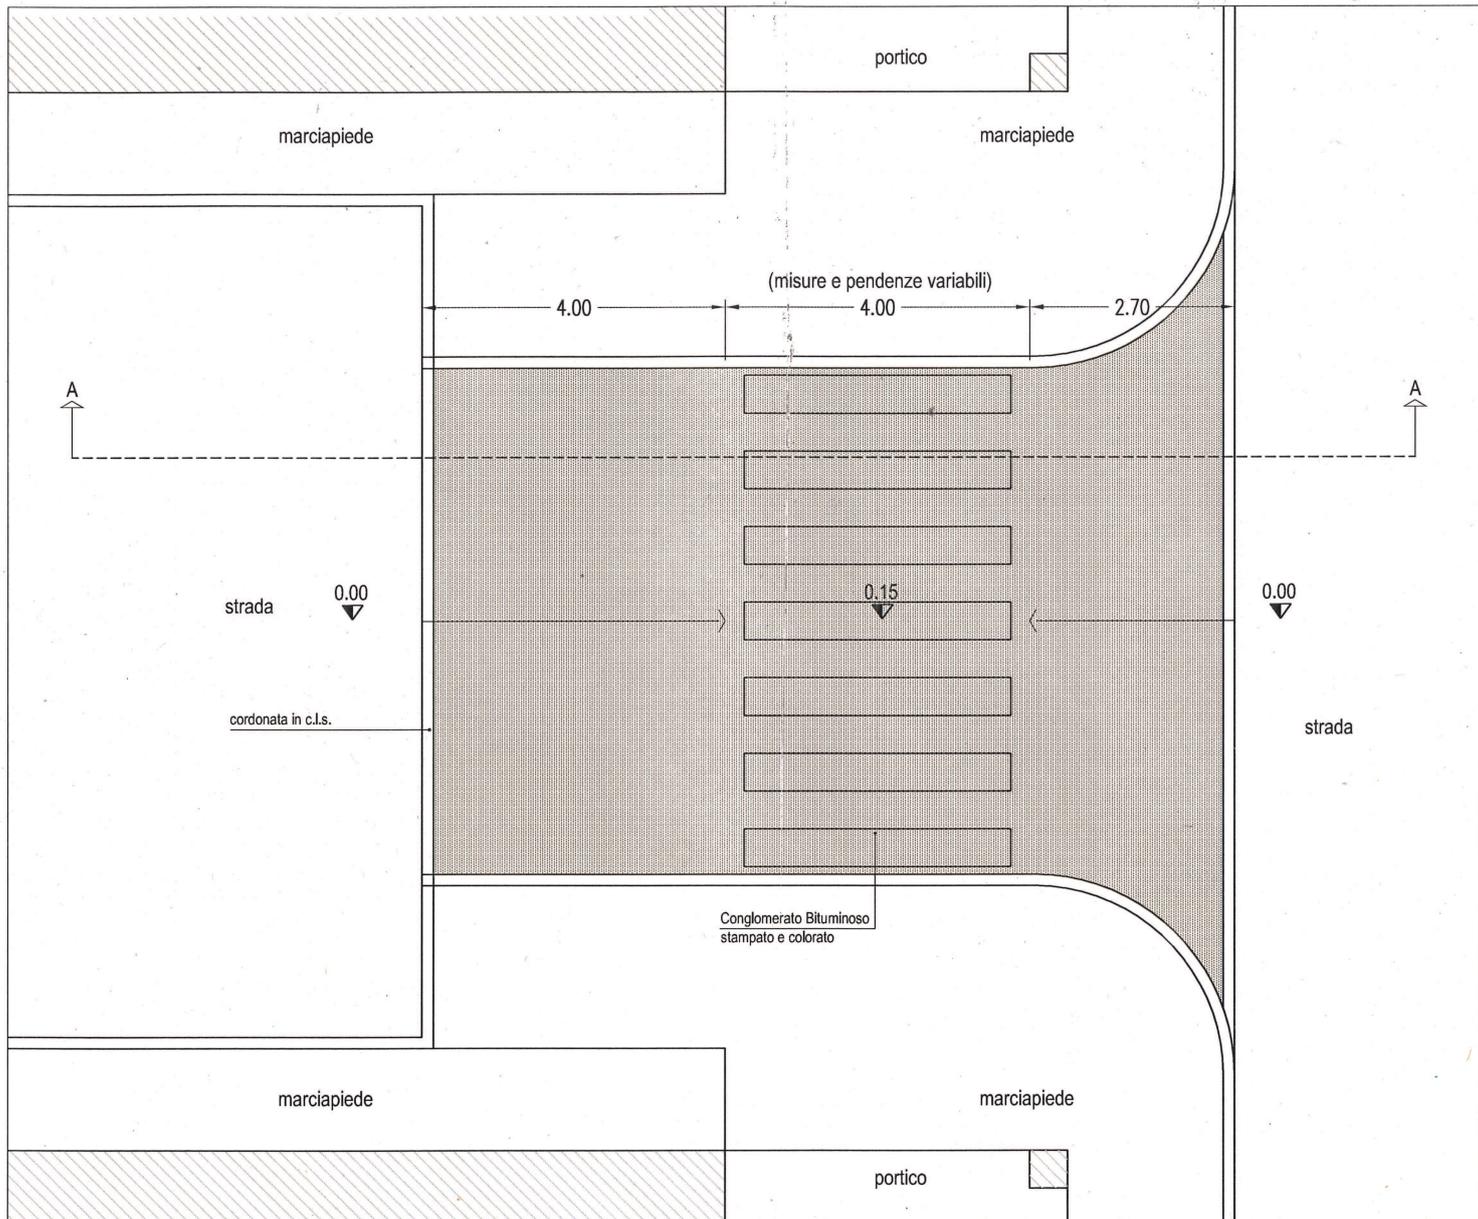

PIANTA - "Tipologia 7"

(scala 1:100)

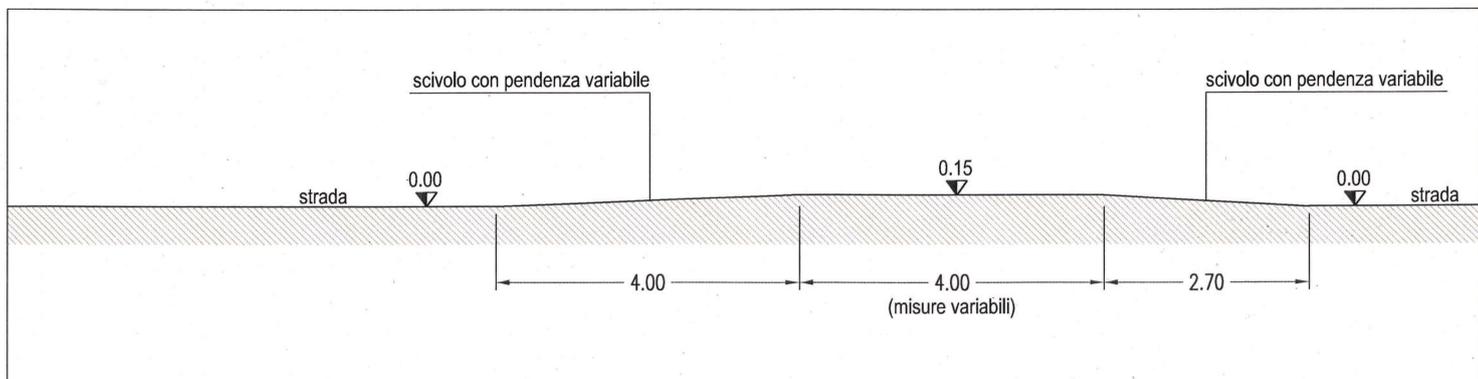

SEZIONE A-A - "Tipologia 7"


(scala 1:100)



COMUNE di PADOVA
Settore LAVORI PUBBLICI


Schede Grafiche per il Superamento delle Barriere Architettoniche

"Tipologia 6"
DOSSI RALLENTATORI (esterni al Centro Storico)

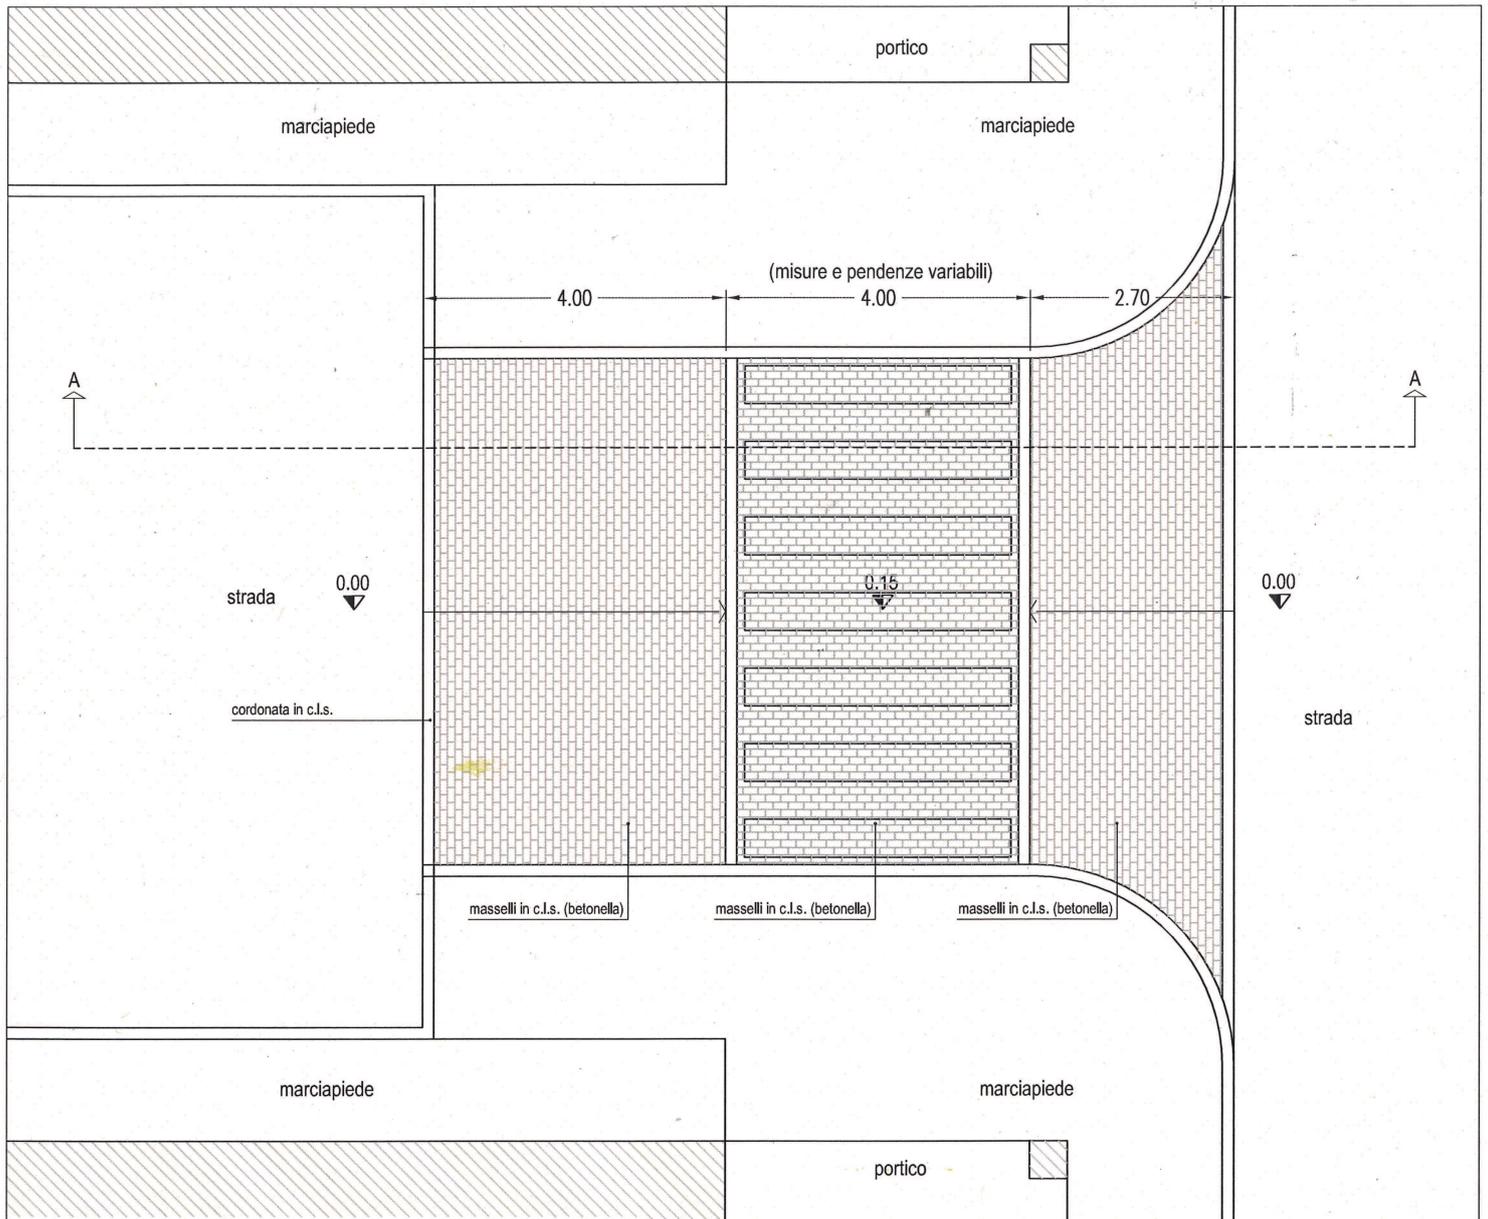

PIANTA - "Tipologia 6"

(scala 1:100)

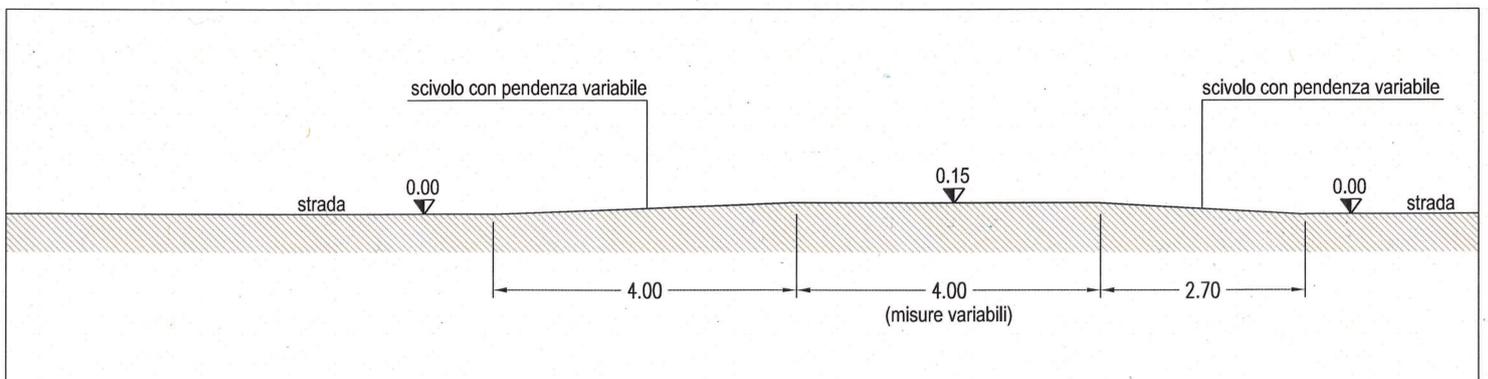

SEZIONE A-A - "Tipologia 6"

(scala 1:100)