


LEGENDA	
	Fabbricati esistenti
	Demolizioni
	Costruzioni



COMUNE DI PADOVA
Settore Lavori Pubblici

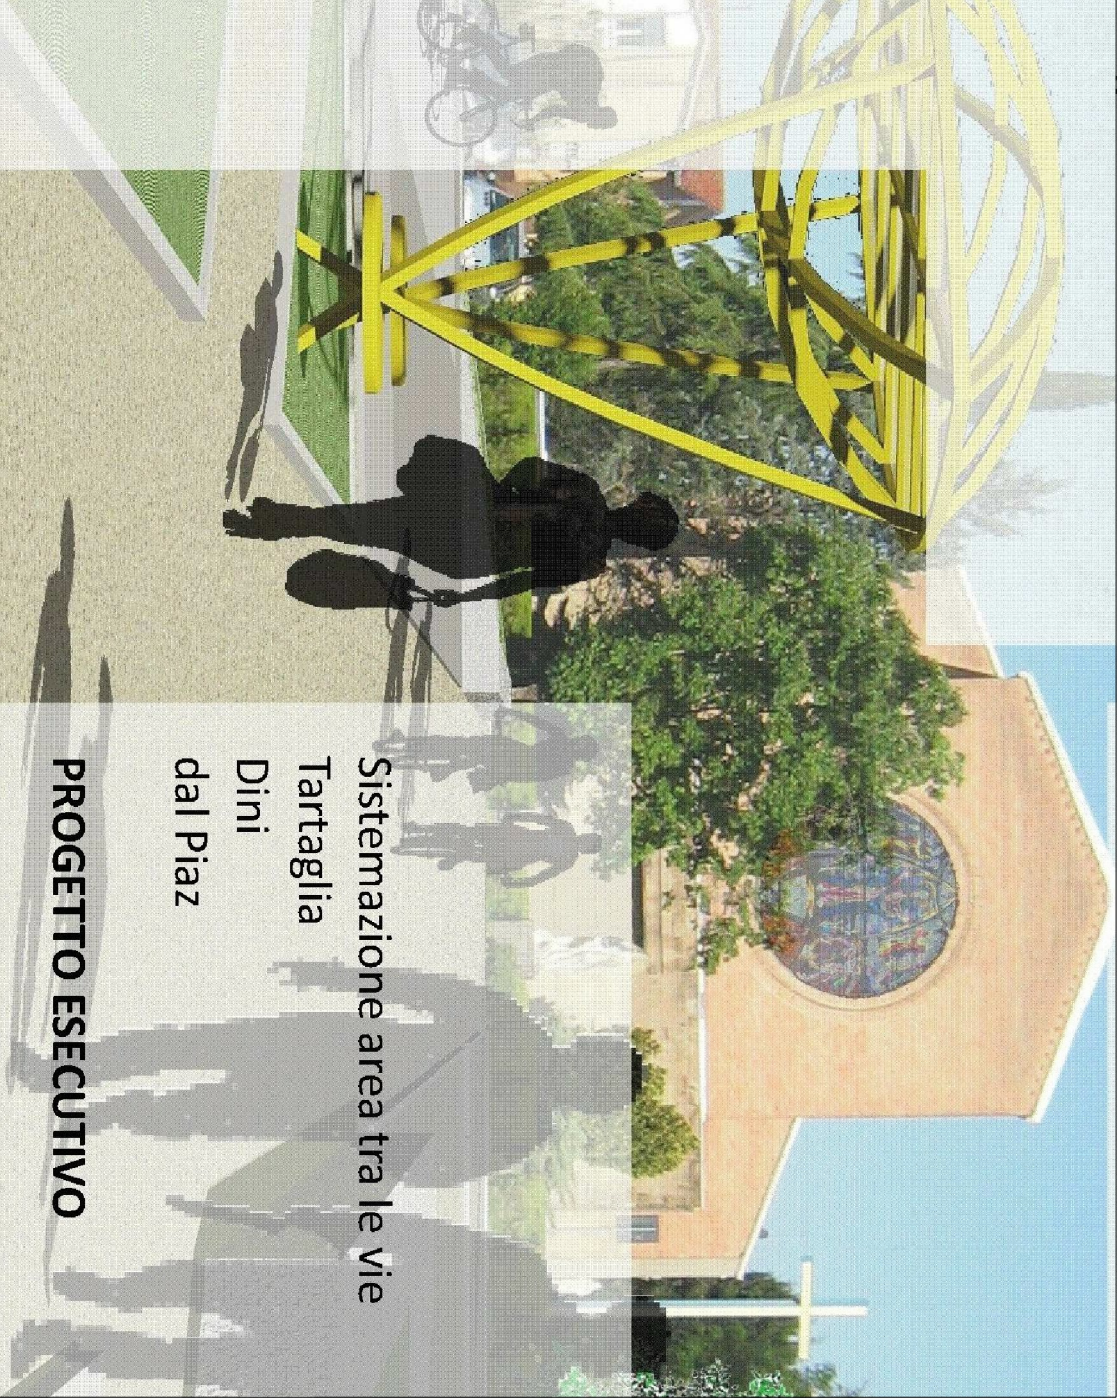

IMPORTO COMPLESSIVO: € 350.000,00

N° Progetto 000	LLP INF2018/000	Elaborato		12
nome file tartaglia dini - ESE.dwg maggio 2018		PROGETTO PLANIMETRIA COMPARATIVA		
Progettisti arch. Alberto Marescotti geom. Daniele Pettenello geom. Massimiliano Maulu	Rup Ing. Massimo Benvenuti	Capo Settore arch. Lugino Gemaro	Capo Area arch. Lugino Gemaro	