



Progetto - Sezione Trasversale 2-2 - Scala 1:100

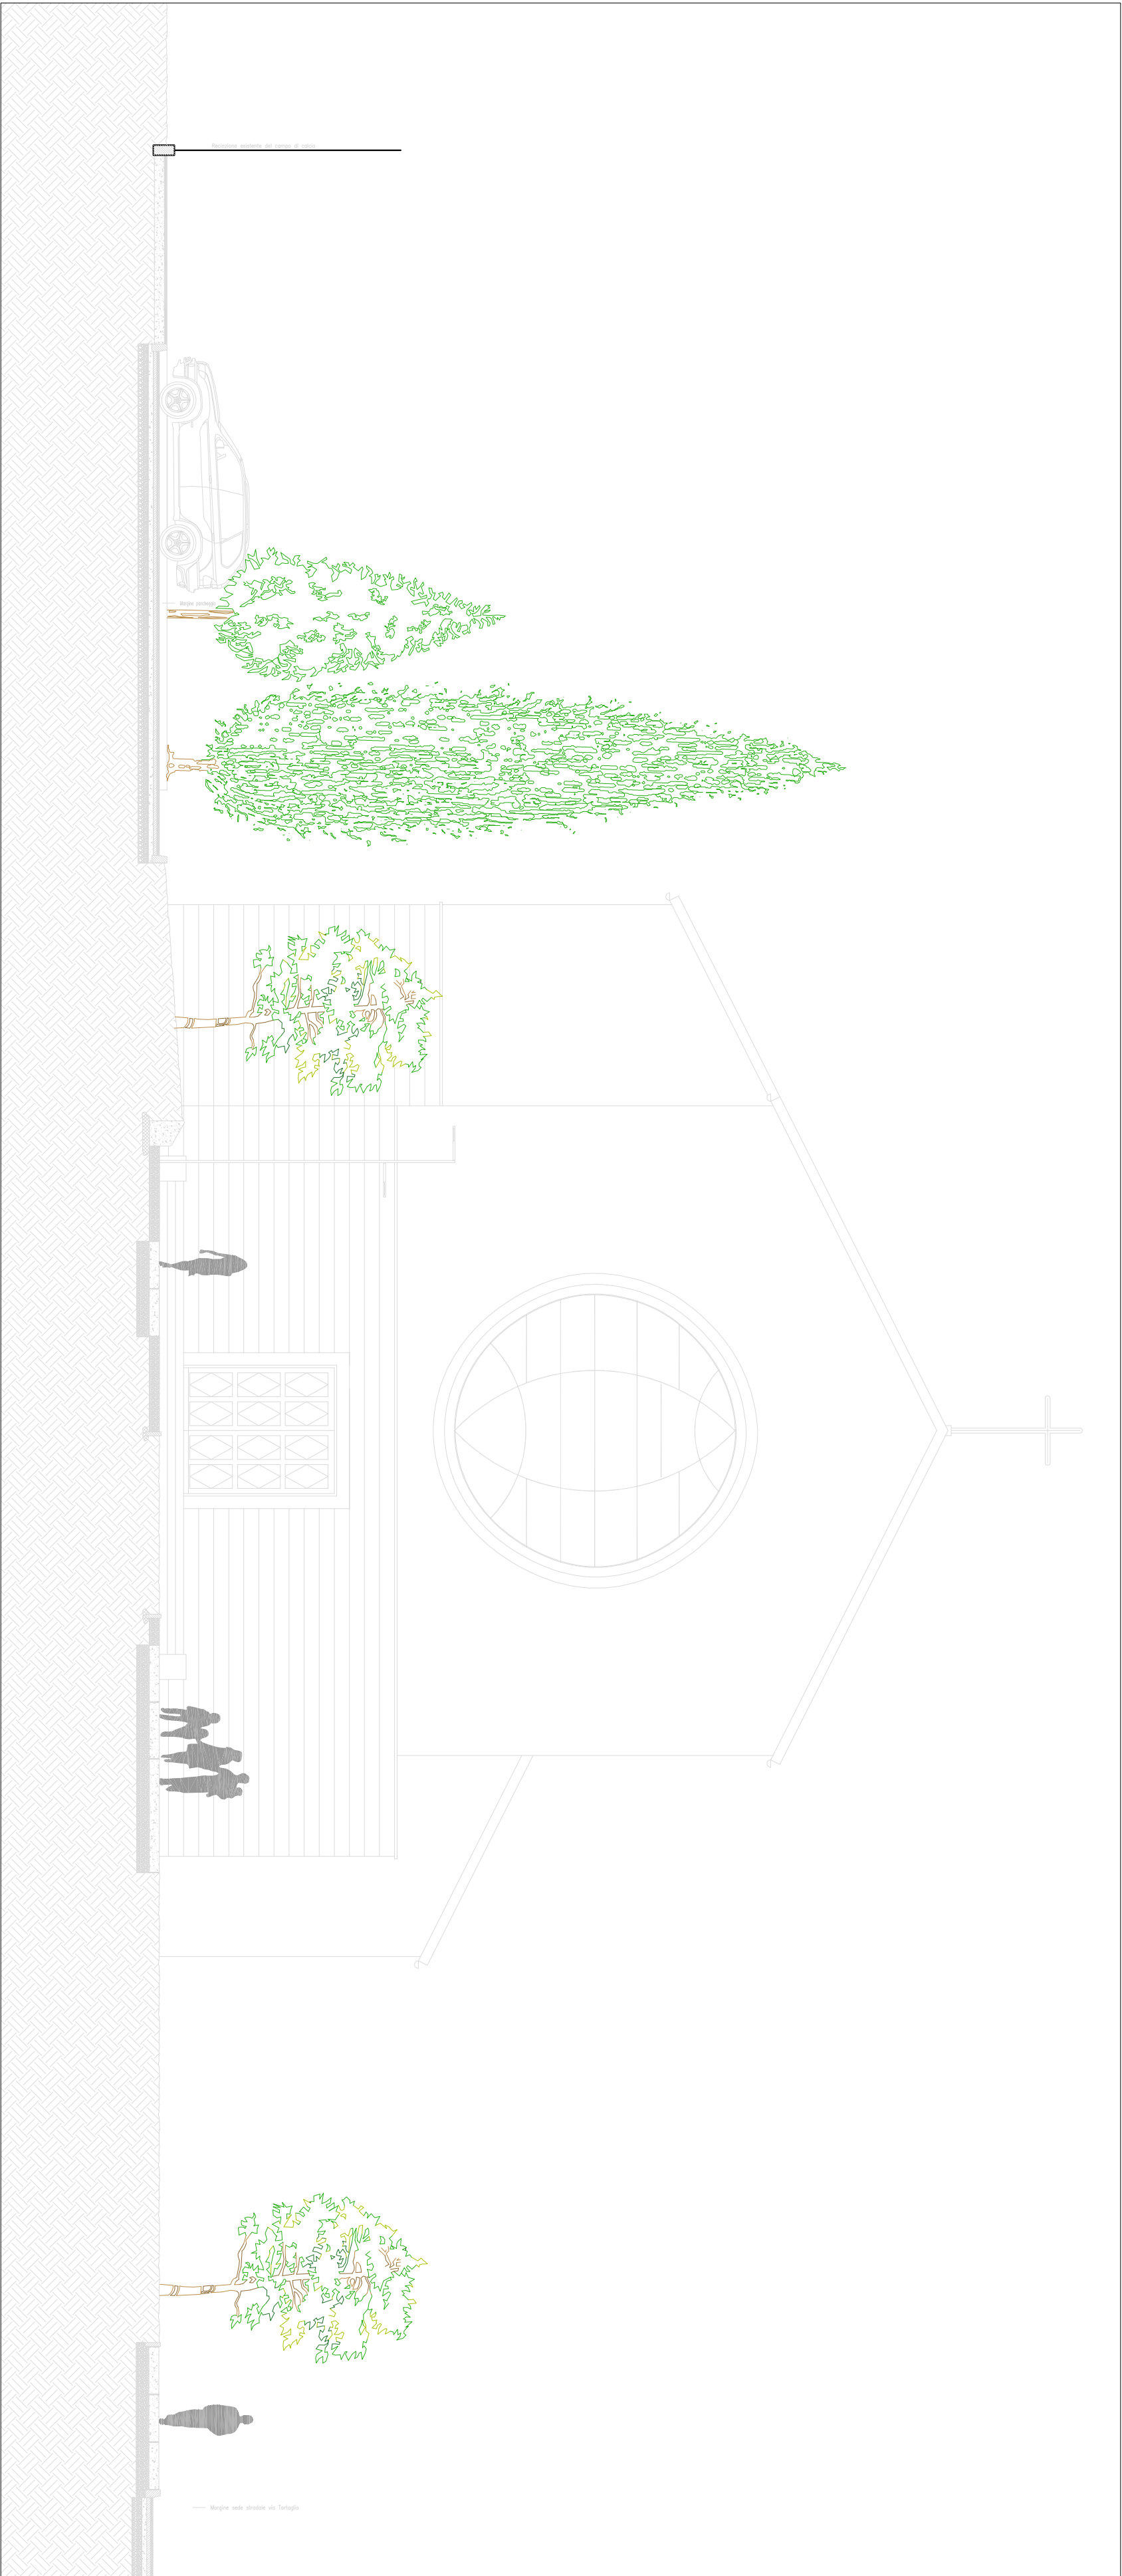


Progetto - Sezione Trasversale 1-1 - Scala 1:100




Progetto - Sezione Trasversale 3-3 - Scala 1:100

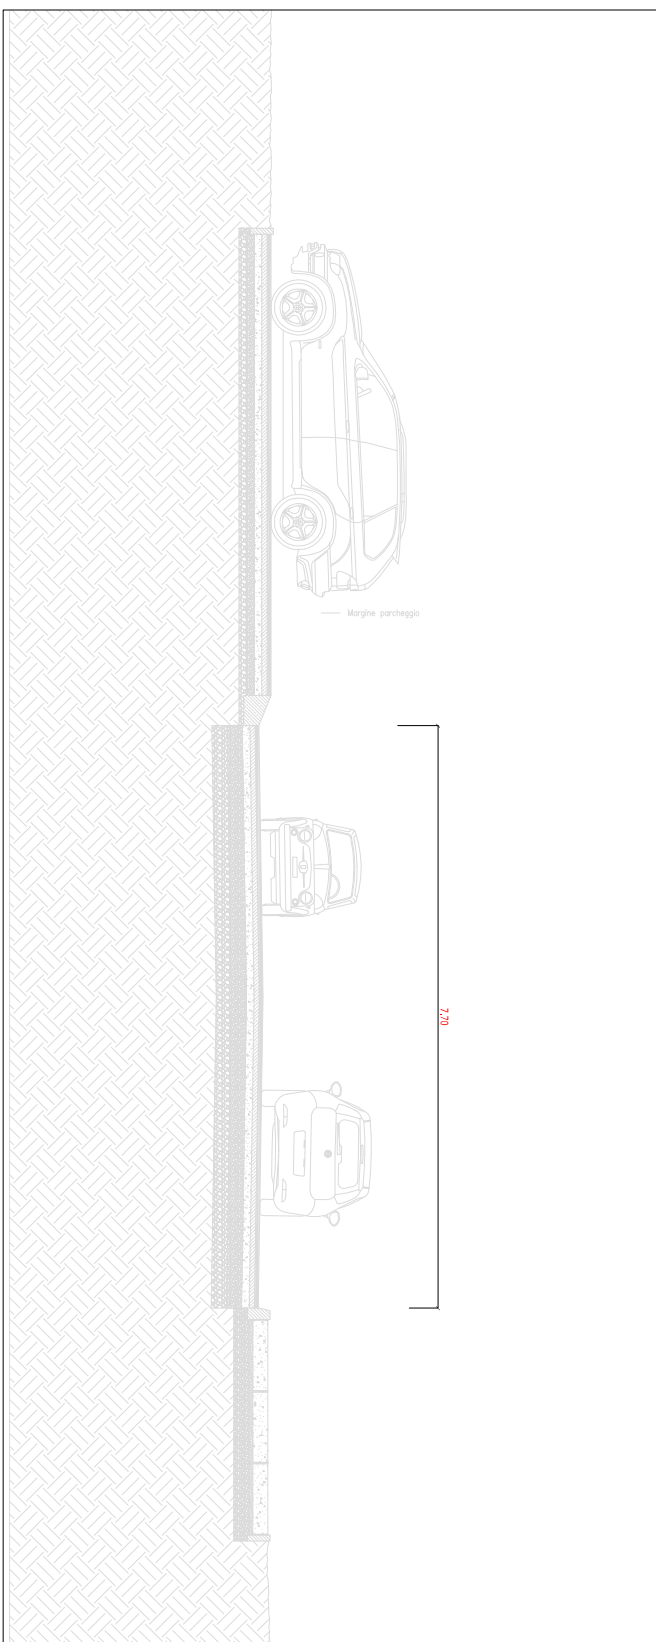

Stato di Fatto - Planimetria generale - Scala 1:1000

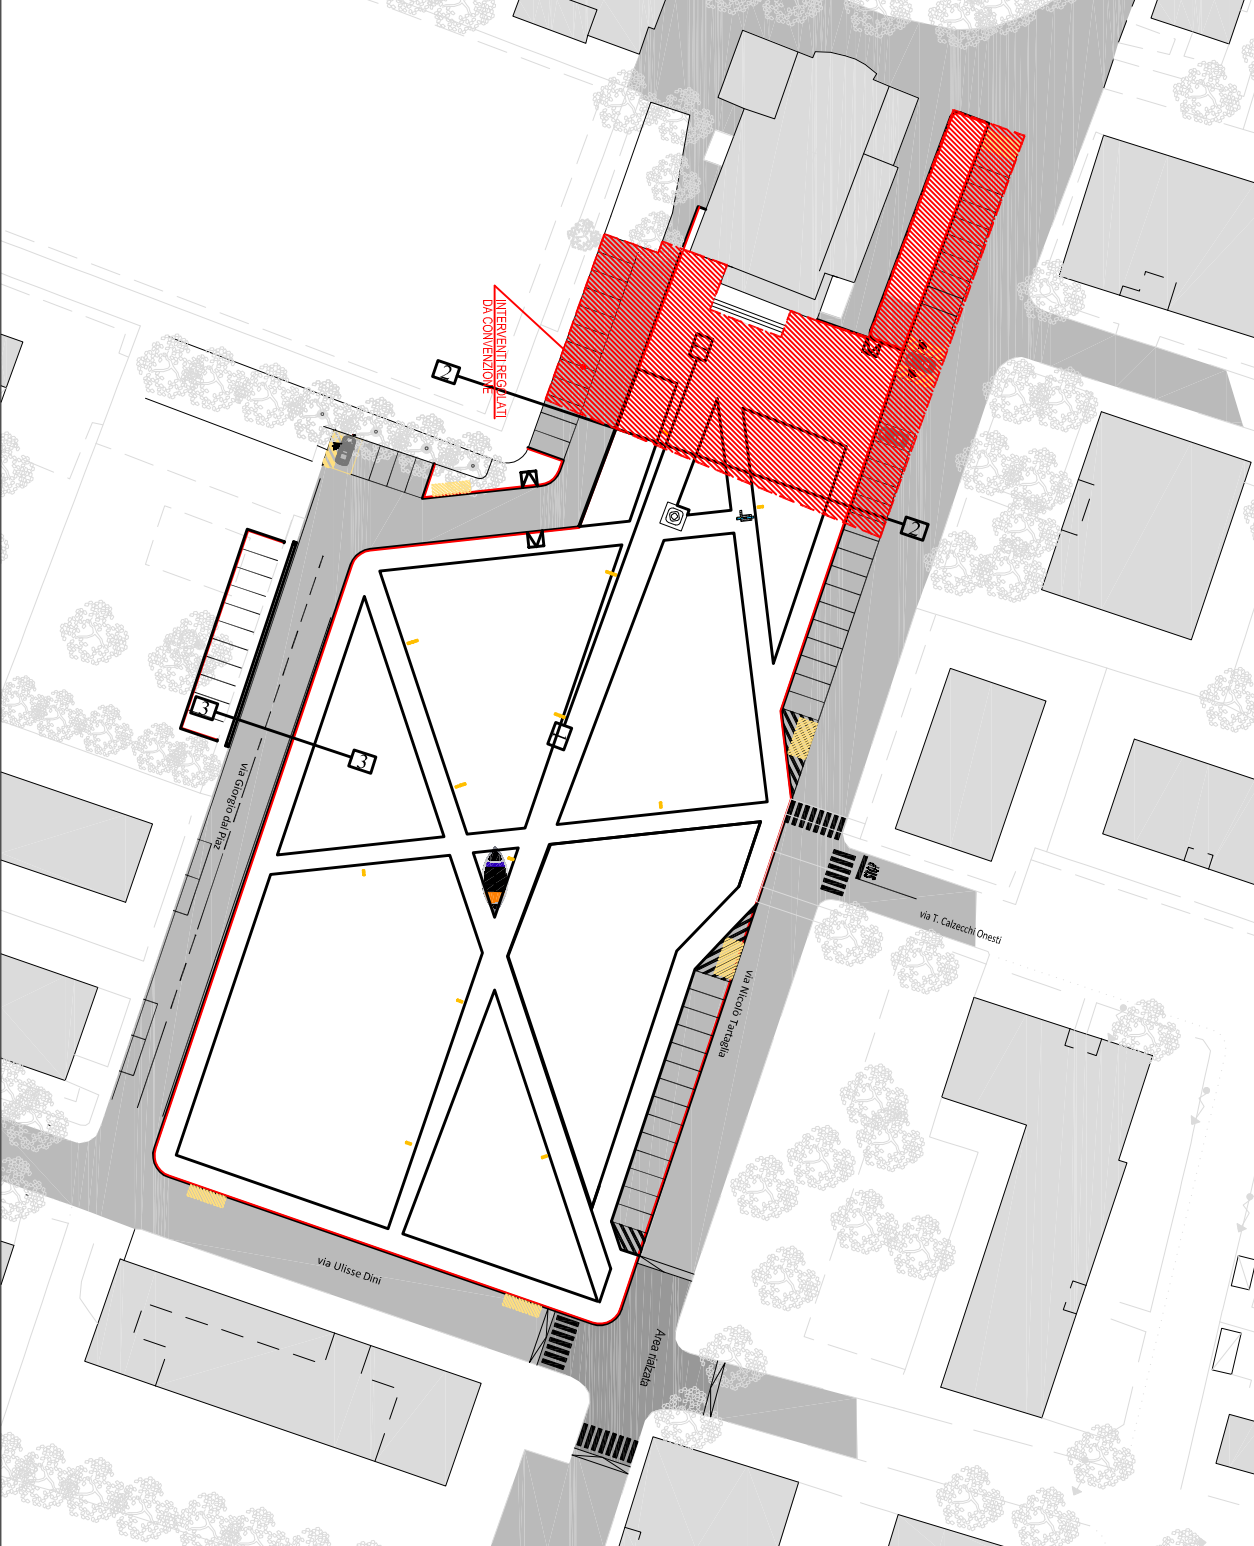

COMUNE DI PADOVA
Settore Lavori Pubblici

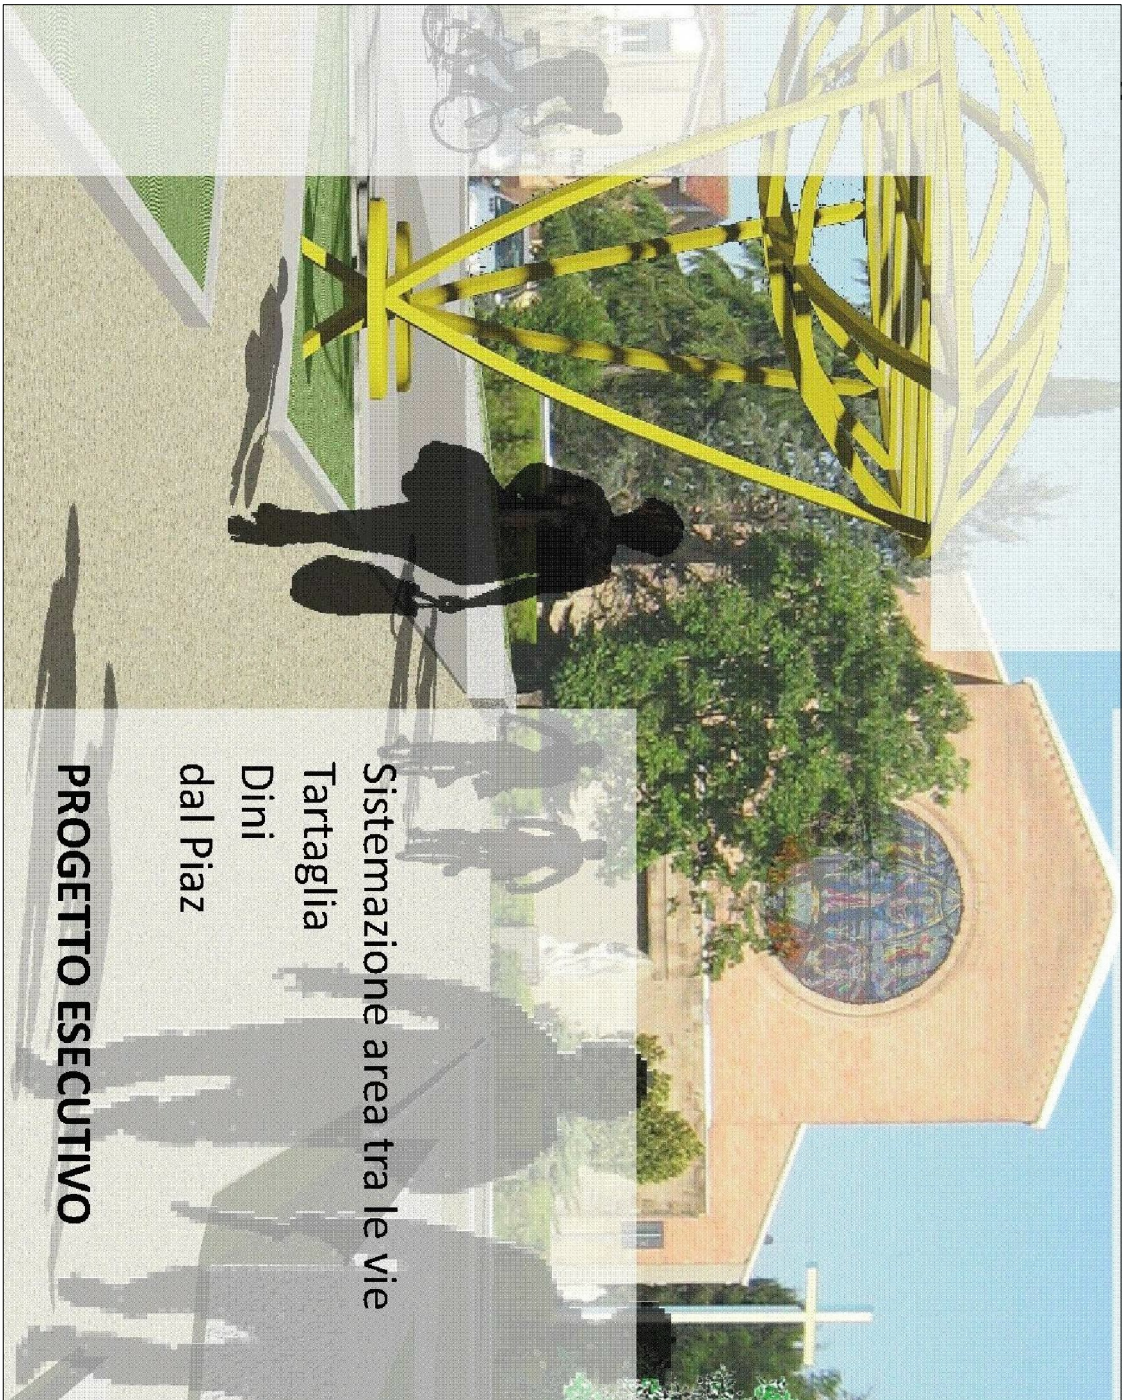

IMPORTO COMPLESSIVO: € 350.000,00

| | | | |
|--|--------------------|---------------------|----|
| N° Progetto 000 | LLP INF2018/000 | Elaborato | 13 |
| nome file tartaglia dini - ESE.dwg maggio 2018 | | PROGETTO SEZIONI | |

| | | | |
|---|-------------------------------|-------------------------------------|----------------------------------|
| Progettisti arch. Alberto Marescotti geom. Daniele Pettenello geom. Massimiliano Maulu | Rup Ing. Massimo Benvenuti | Capo Settore arch. Lugino Gemaro | Capo Area arch. Lugino Gemaro |
|---|-------------------------------|-------------------------------------|----------------------------------|