




PAVIMENTAZIONE PEDONALE TIPO
MASSETTO IN CALCESTRUZZO
E TAPPETO

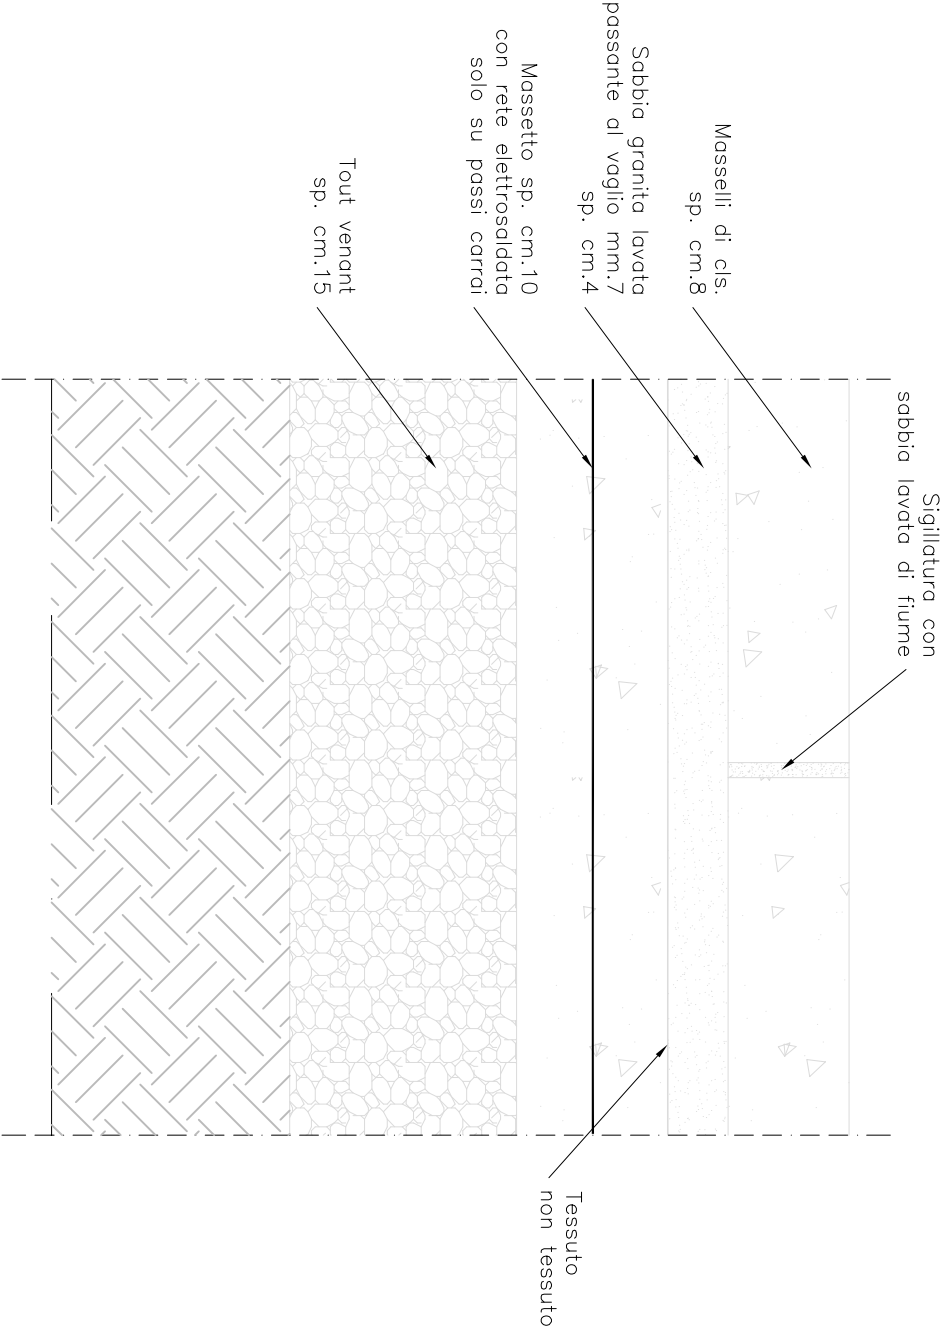


POZZETTO SIFONATO STRADALE
" TIPO PADOVA"
pianta - sezione

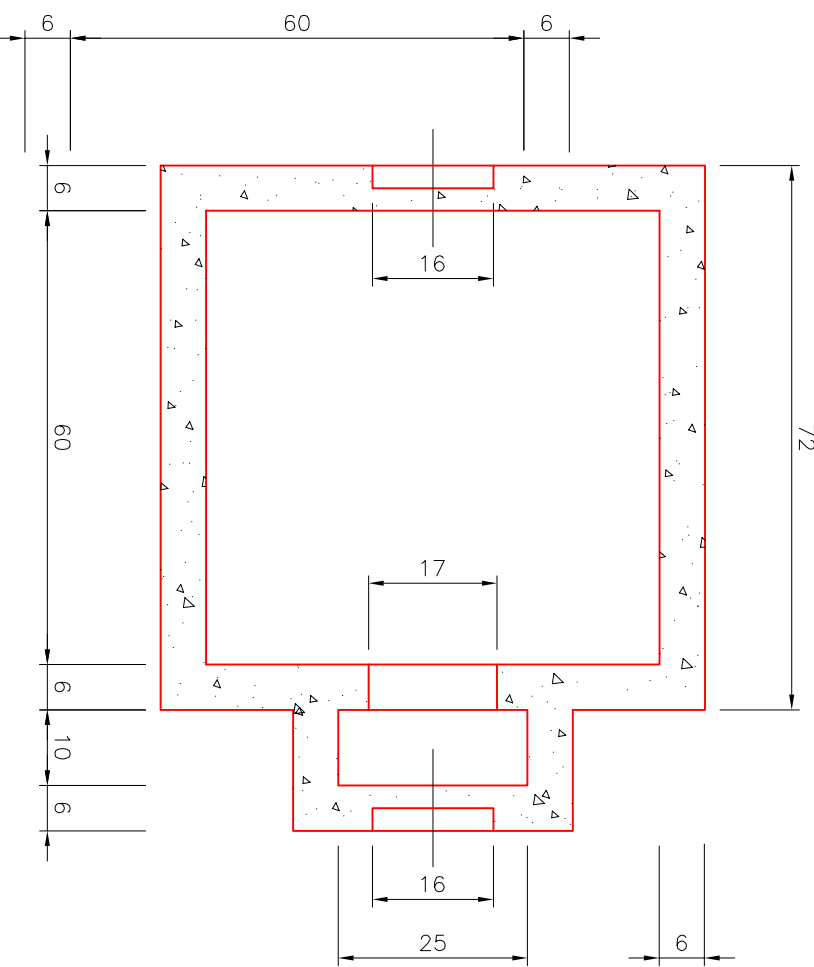


POZZETTO SIFONATO STRADALE
con curva interna al pozzetto
pianta - sezione

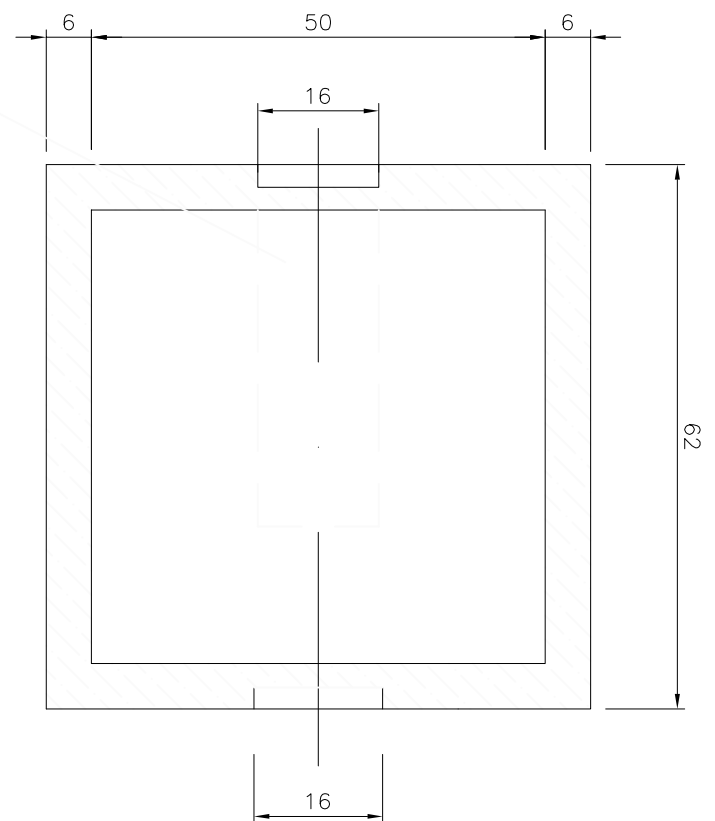


ILLUMINAZIONE PUBBLICA
Particolari opere interrate e cablaggi

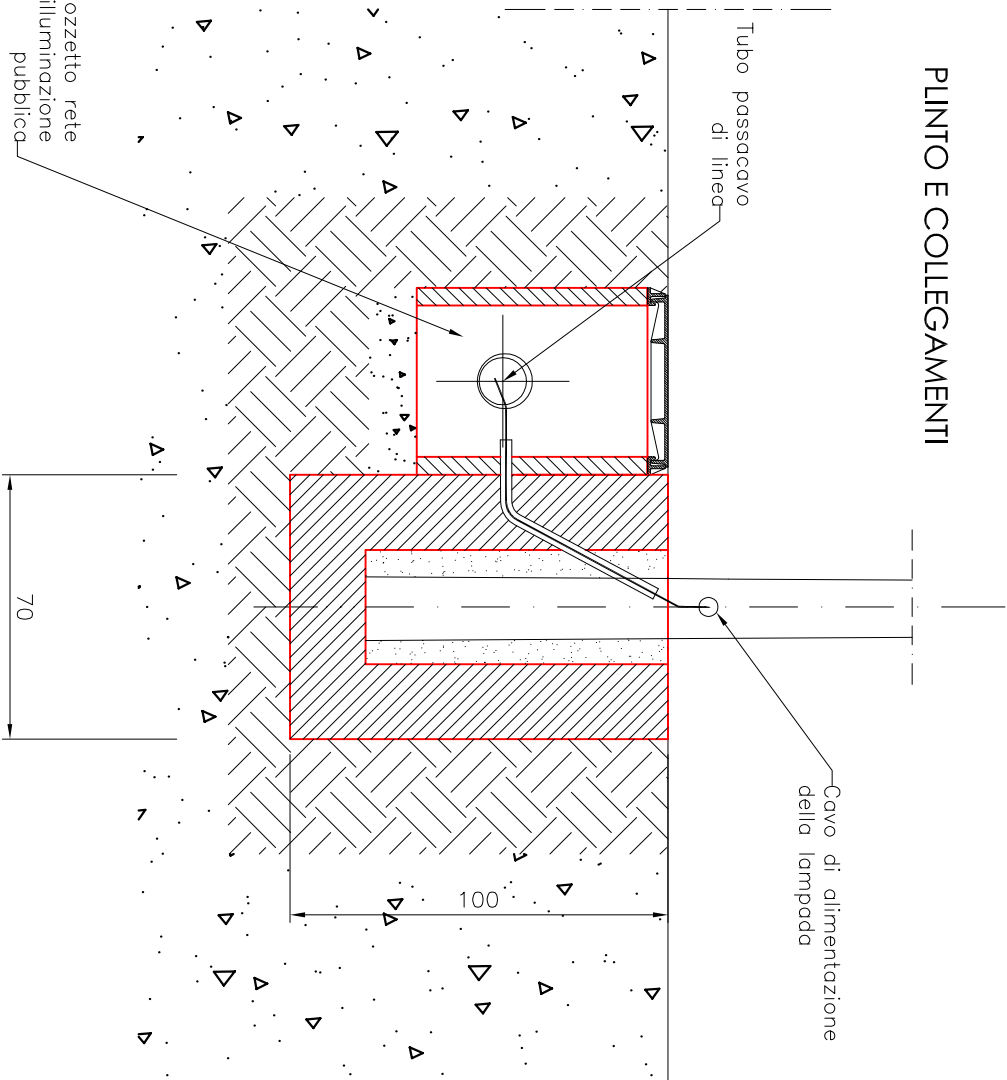


PAVIMENTAZIONE STRADALE
TIPO - Sezione

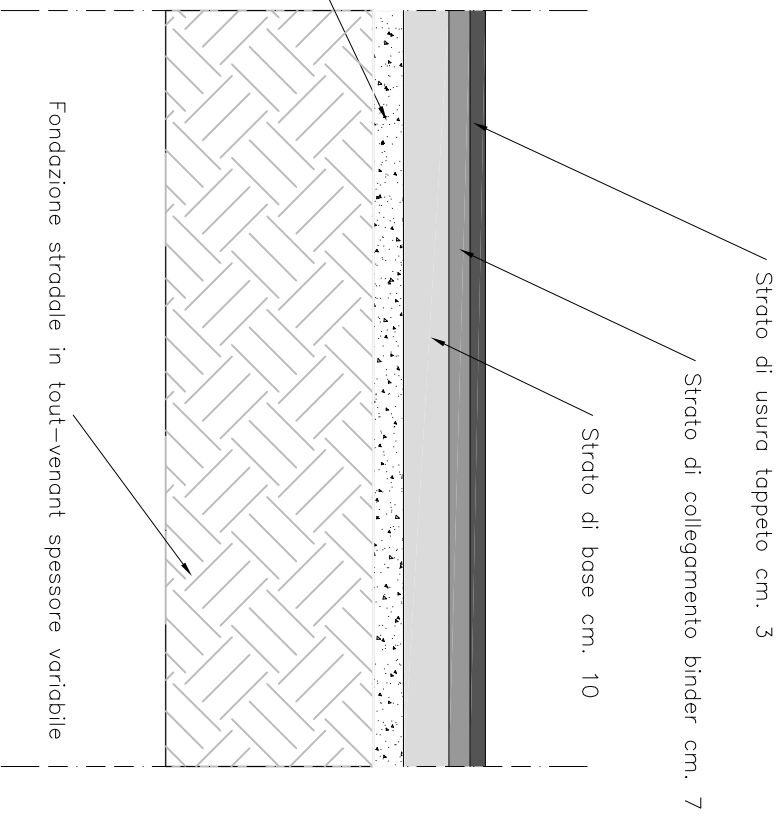


CANALETTA IN CLS CON
GRIGLIA IN GHISA
Pianta e sezioni

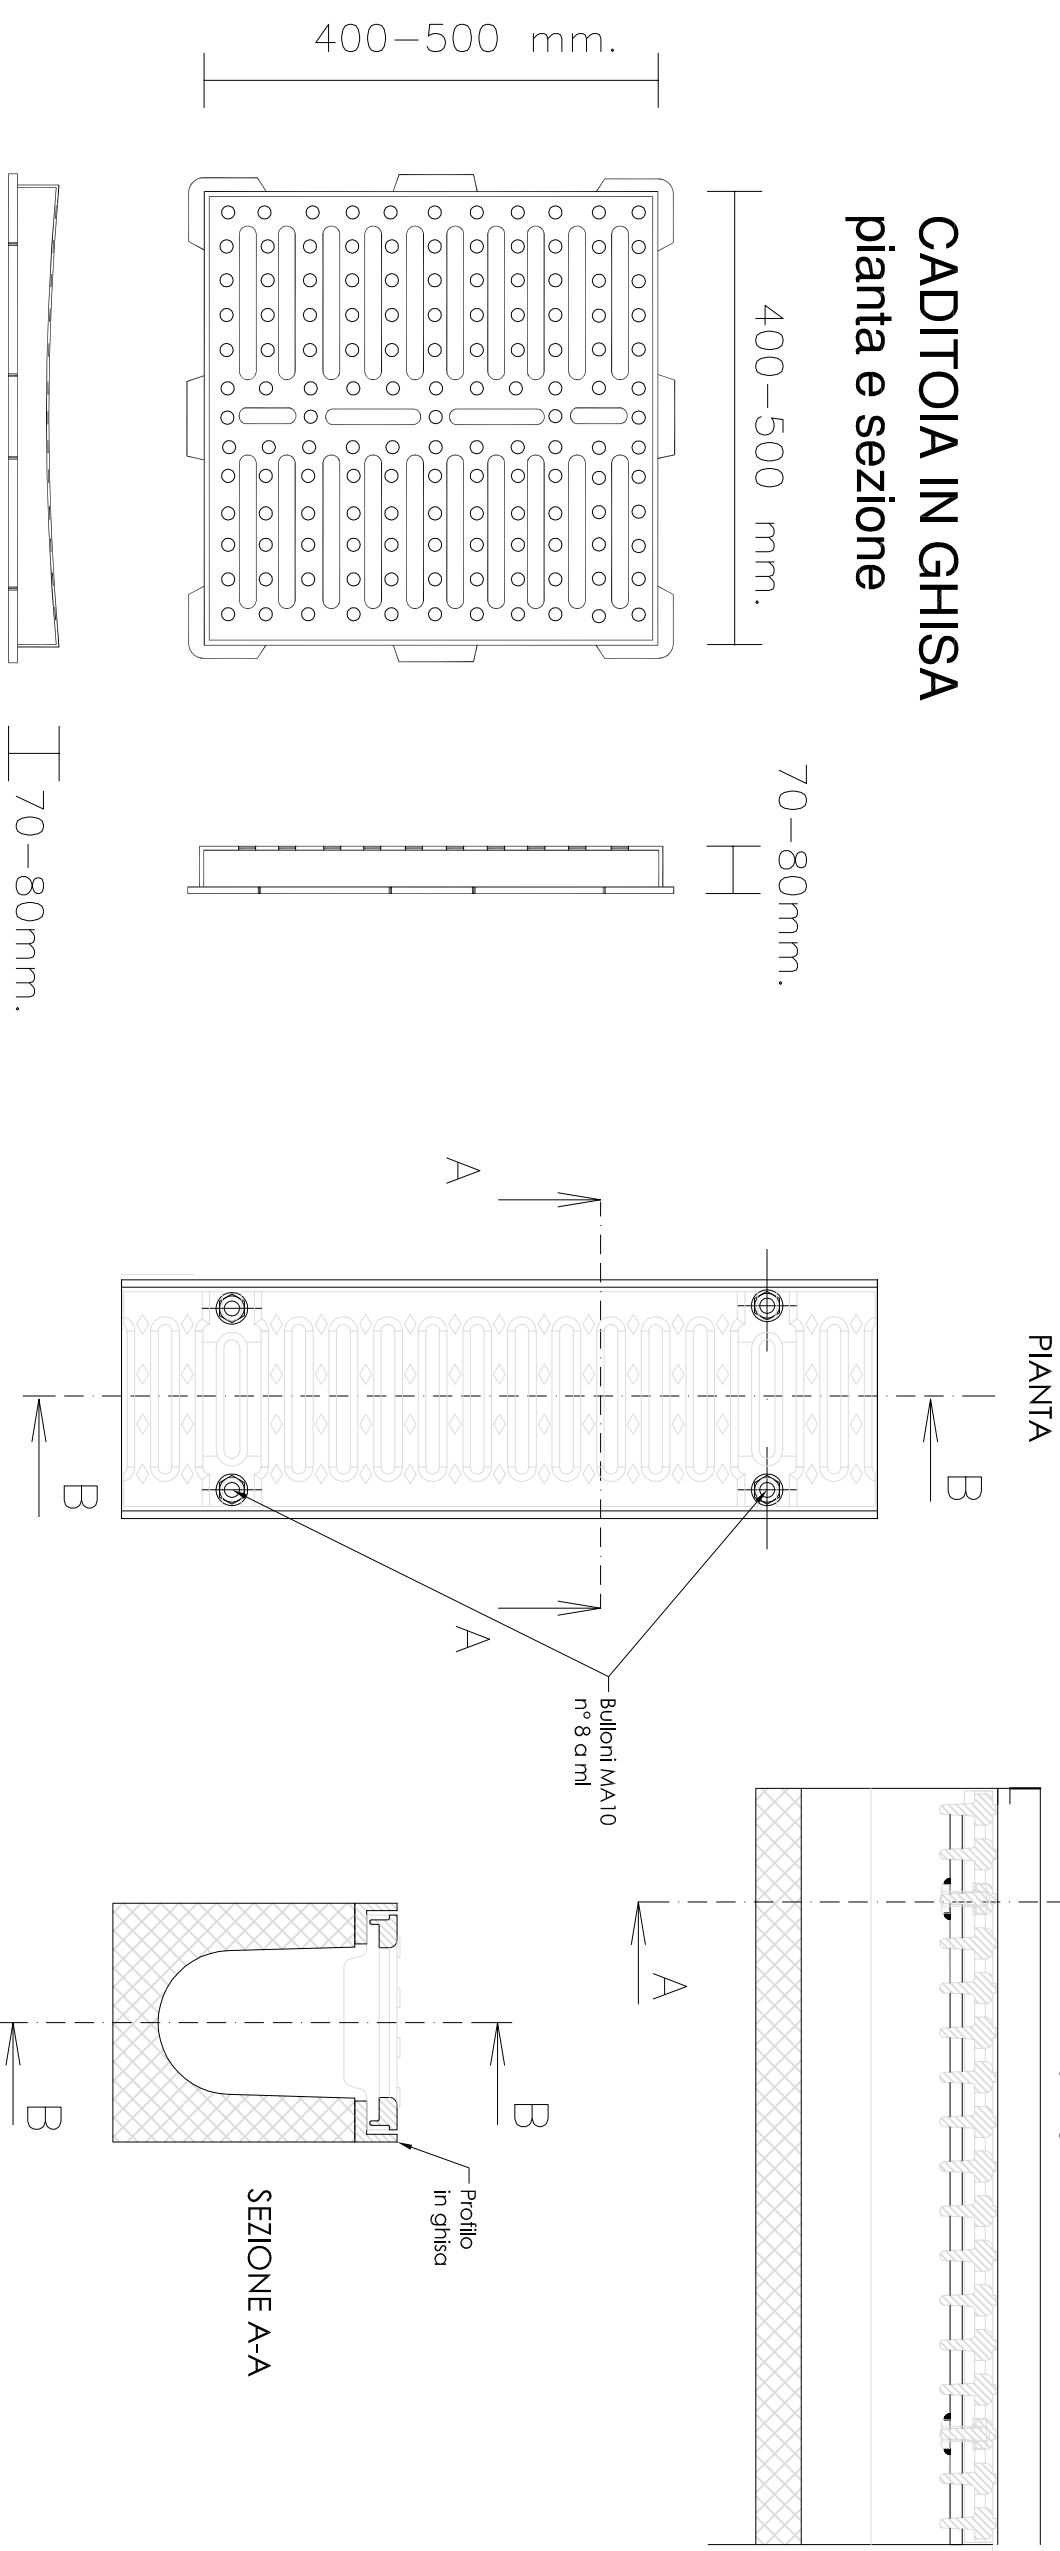


TUBI IN PVC TIPO
prospetto e spaccato del giunto

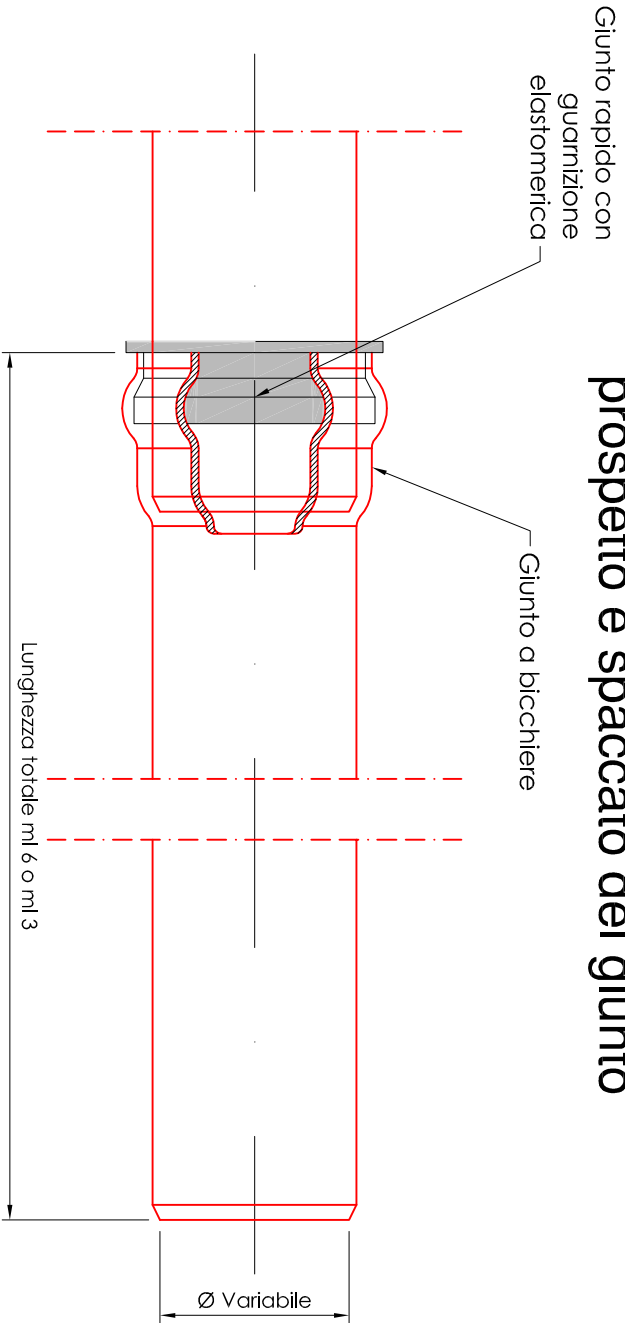

CORDONATE TIPO IN CALCESTRUZZO
Scala 1:20

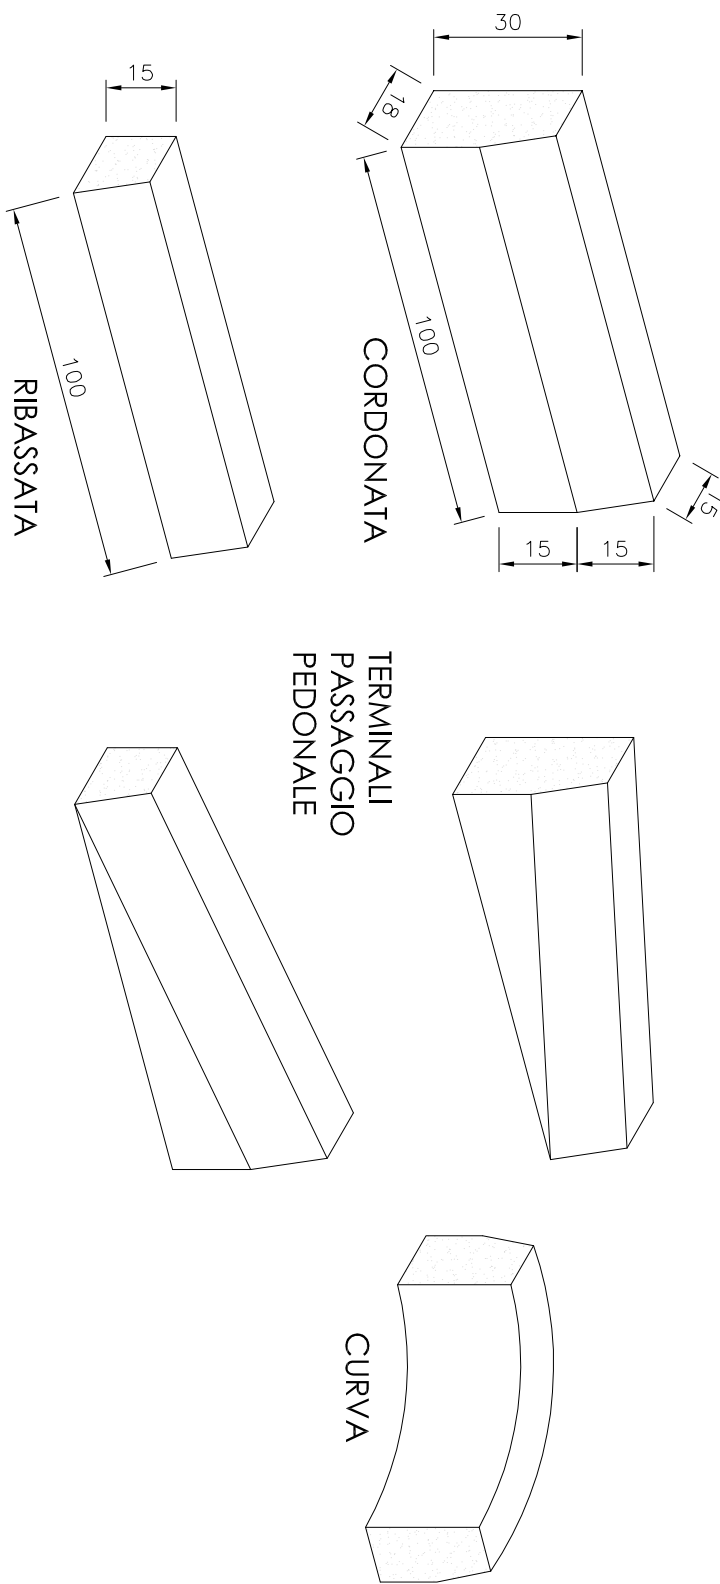

COMUNE DI PADOVA
Settore Lavori Pubblici

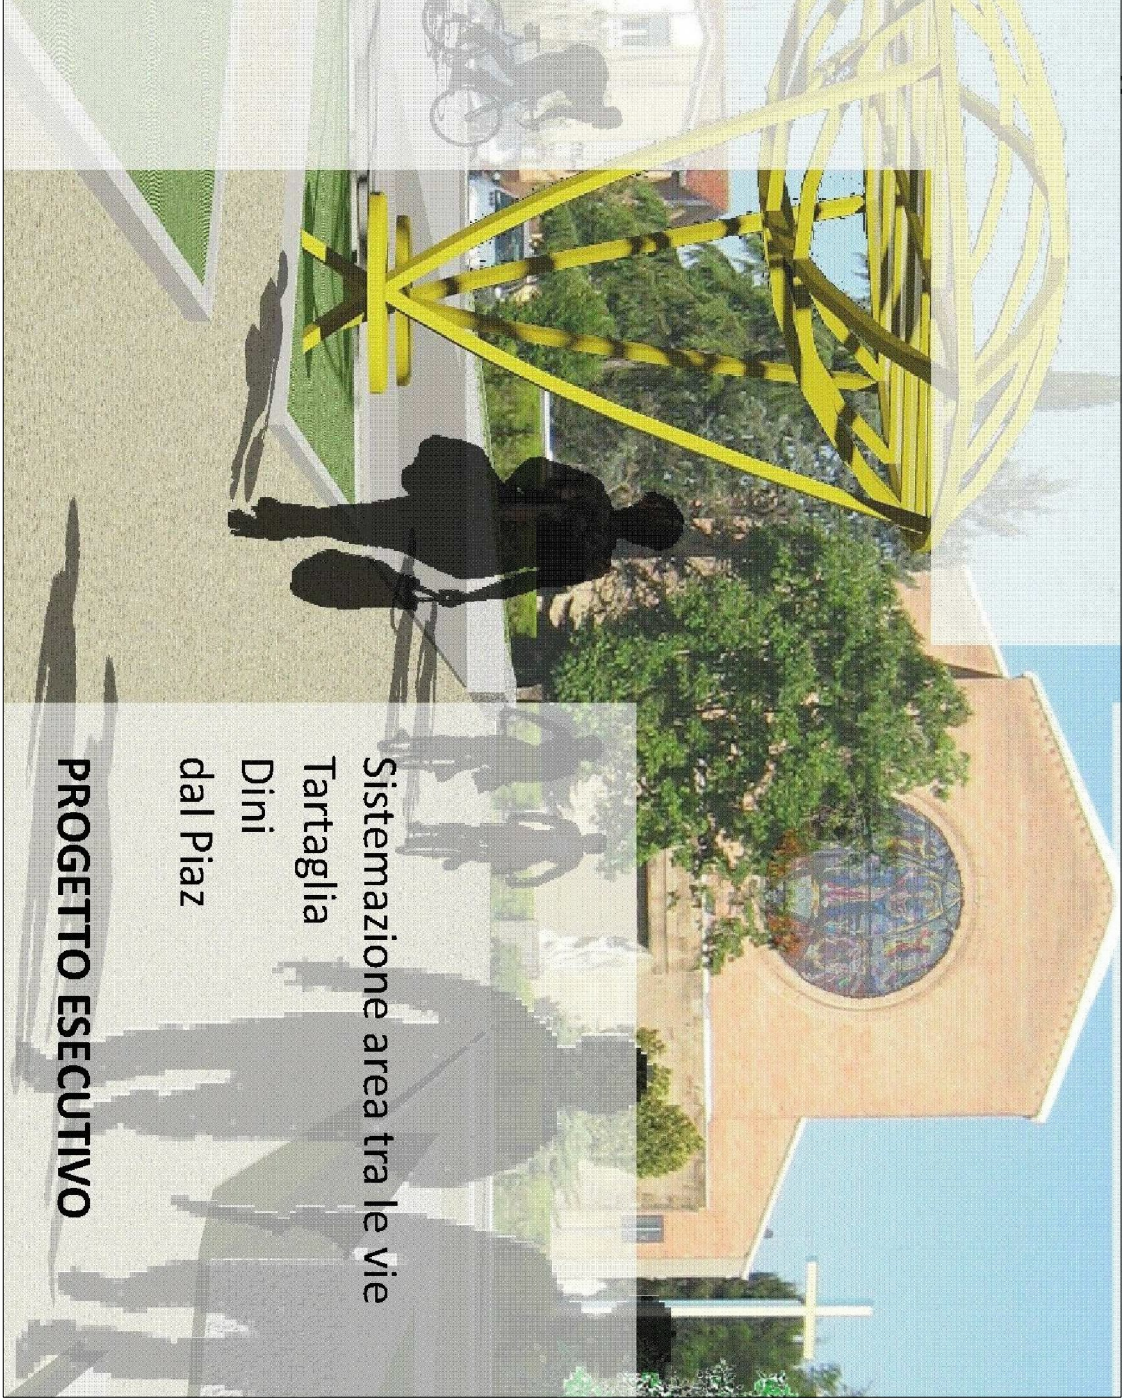

IMPORTO COMPLESSIVO: € 350.000,00

N° Progetto 000	ILPP INF2018/000	Elaborato	16
nome file tartaglia dini - FSE.dwg maggio 2018		PROGETTO PARTICOLARI COSTRUTTIVI	

Progettisti arch. Alberto Marescotti geom. Daniele Pettenello geom. Massimiliano Maulu	Rup Ing. Massimo Benvenuti	Capo Settore arch. Lugino Gemaro	Capo Area arch. Lugino Gemaro
---	-------------------------------	-------------------------------------	----------------------------------