


- LEGENDA**
- Fabbricati esistenti
 - Cordonate in c.l.s.
 - Fase 1 : nuovo parcheggio via dal Piaz
 - Fase 2 : chiusura via dal Piaz
 - Fase 3 : nuovo parcheggio via Tartaglia
 - Fase 4 : nuovo parco



COMUNE DI PADOVA
Settore Lavori Pubblici

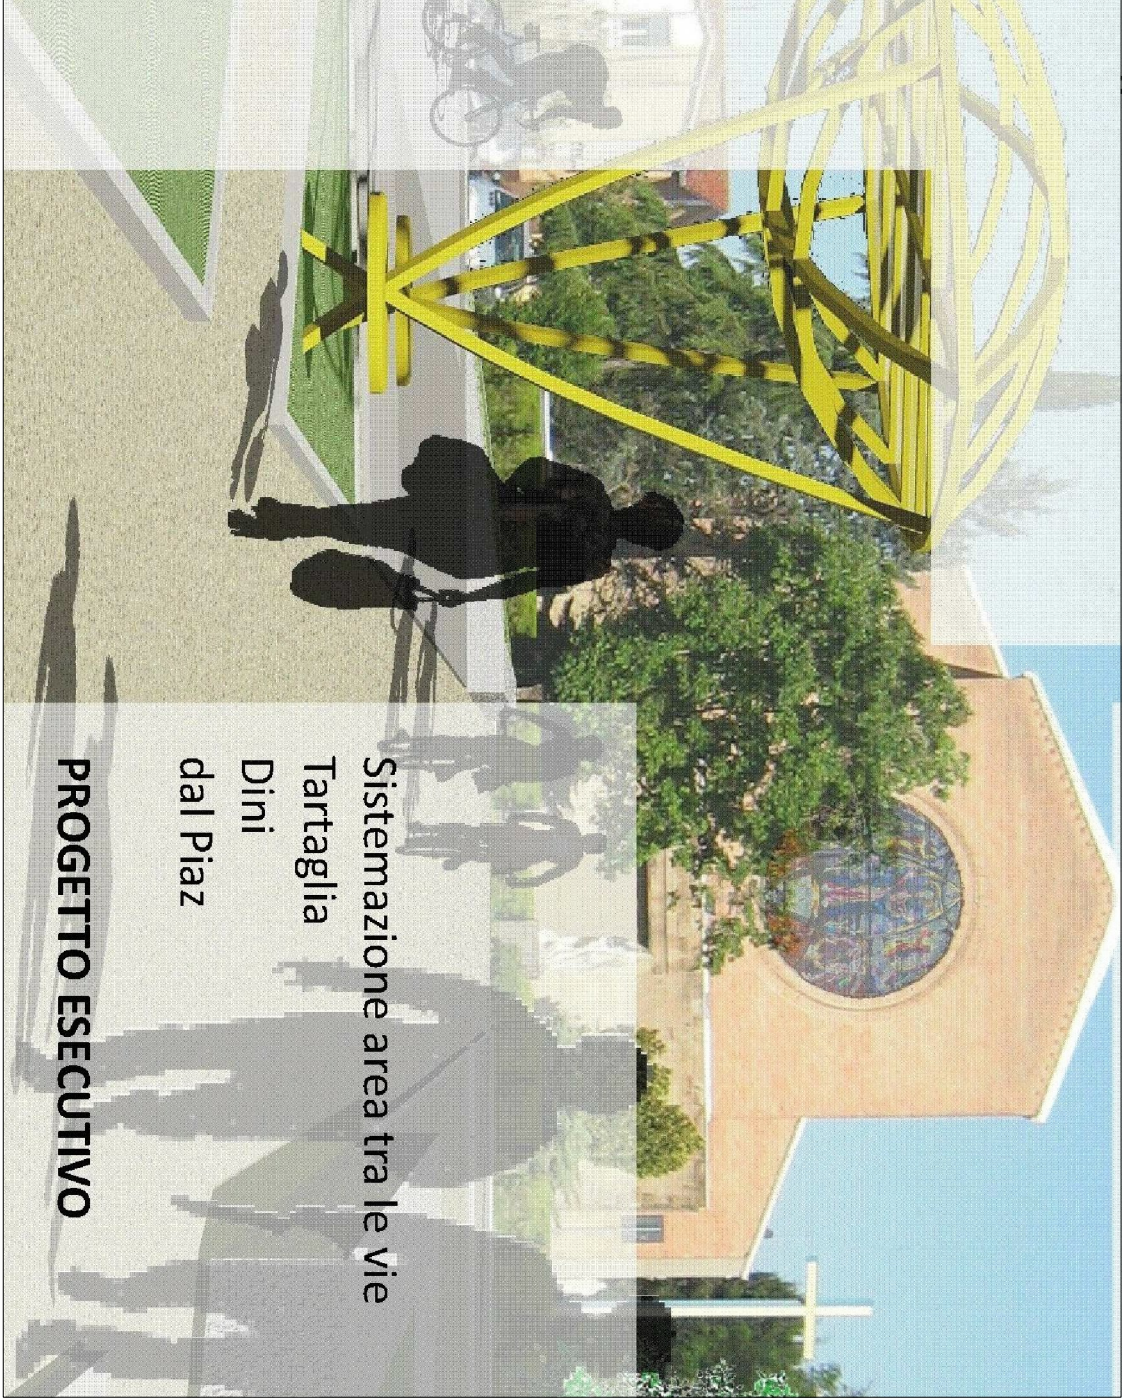

IMPORTO COMPLESSIVO: € 350.000,00

N° Progetto 000	LLP INF2018/000	Elaborato	15
nome file tartaglia dini - ESE.dwg maggio 2018		PROGETTO PLANIMETRIA FASI LAVORATIVE	
Progettisti arch. Alberto Marescotti geom. Daniele Pettenello geom. Massimiliano Maulu	Rup Ing. Massimo Benvenuti	Capo Settore arch. Lugino Gemaro	Capo Area arch. Lugino Gemaro