


LEGENDA

- Fabbricati esistenti
- Cordonate in c.l.s.
- Particelle catastali

NUM.	FOGLIO	MAPPALE	INTERSTATI	AREA OCCUPAZIONE
01	82	339	Comune di Padova	2.360,00 mq.
02	82	697	Ferradri Pietro	15.585,00 mq.
03	82	A	Curia Vescovile di Padova	3.723,00 mq.



COMUNE DI PADOVA
Settore Lavori Pubblici

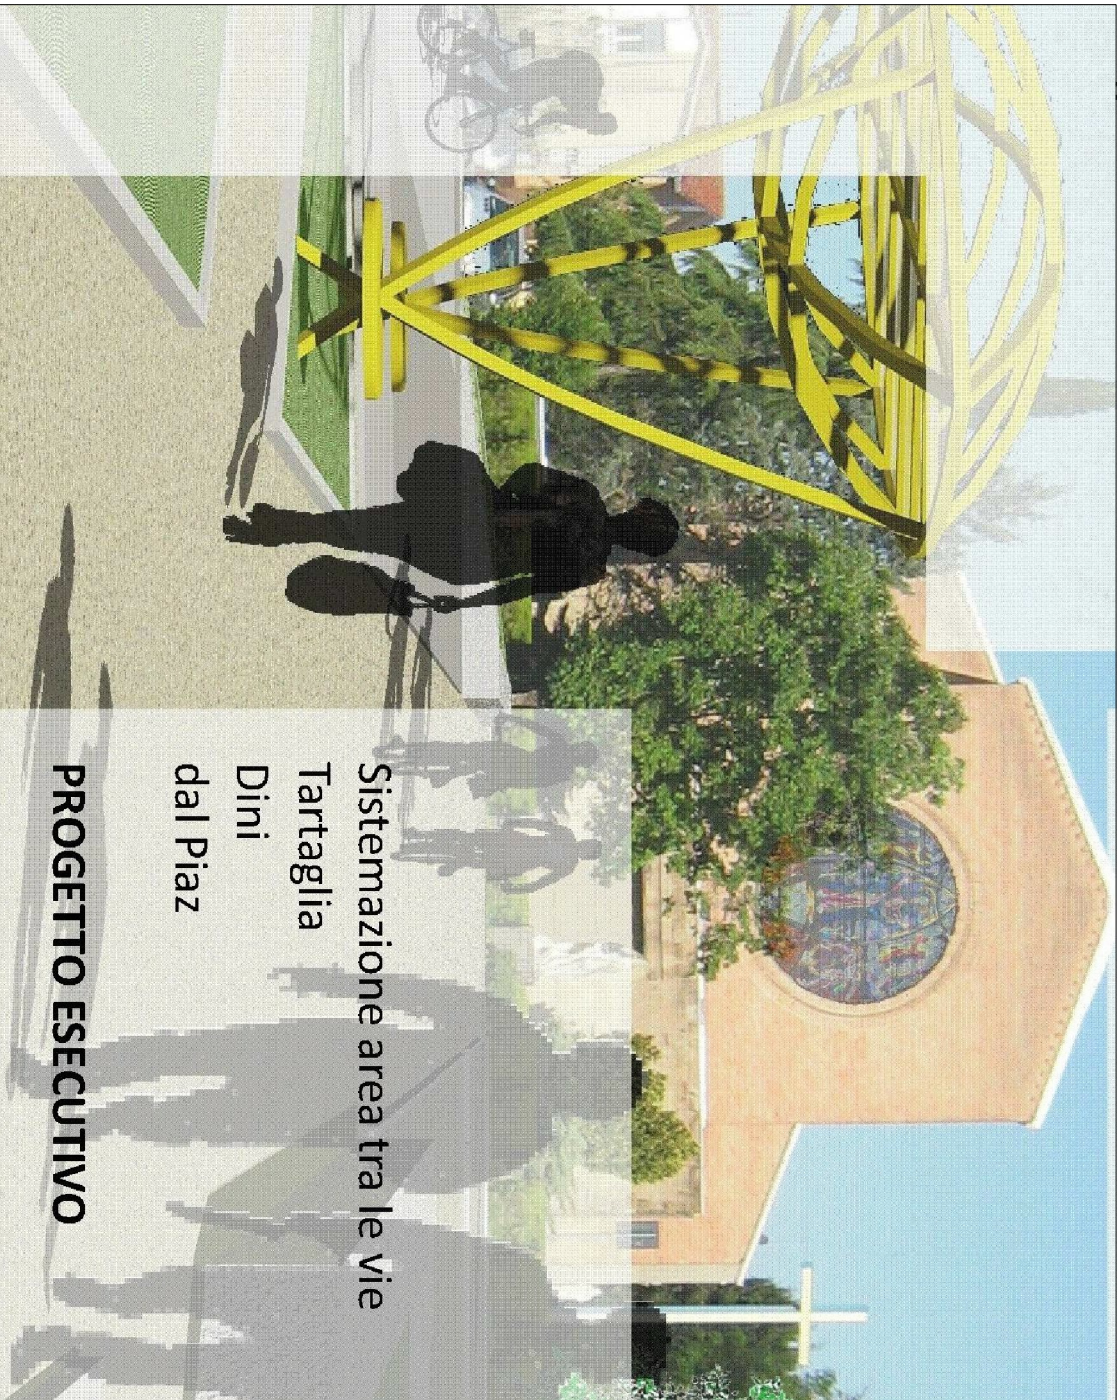

IMPORTO COMPLESSIVO: € 350.000,00

N° Progetto 000	LLP INF2018/000	Elaborato	14
nome file tartaglia dini - ESE.dwg maggio 2018		PROGETTO PLANIMETRIA PIANO PARTICELLARE	
Progettisti arch. Alberto Marescotti geom. Daniele Pettenello geom. Massimiliano Maulu	Rup Ing. Massimo Benvenuti	Capo Settore arch. Lugino Gemaro	Capo Area arch. Lugino Gemaro