


- LEGENDA**
- Fabbricati esistenti
 - Cordonate in c.l.s.
 - Alberature
 - Linea interrata pubblica illuminazione - Esistente
 - Lampioni pubblica illuminazione - Esistente
 - Linea interrata pubblica illuminazione - Progetto
 - Punto luce LED - Pubblica illuminazione - Progetto
 - Pozzetto di derivazione pubblica illuminazione - Progetto



COMUNE DI PADOVA
Settore Lavori Pubblici

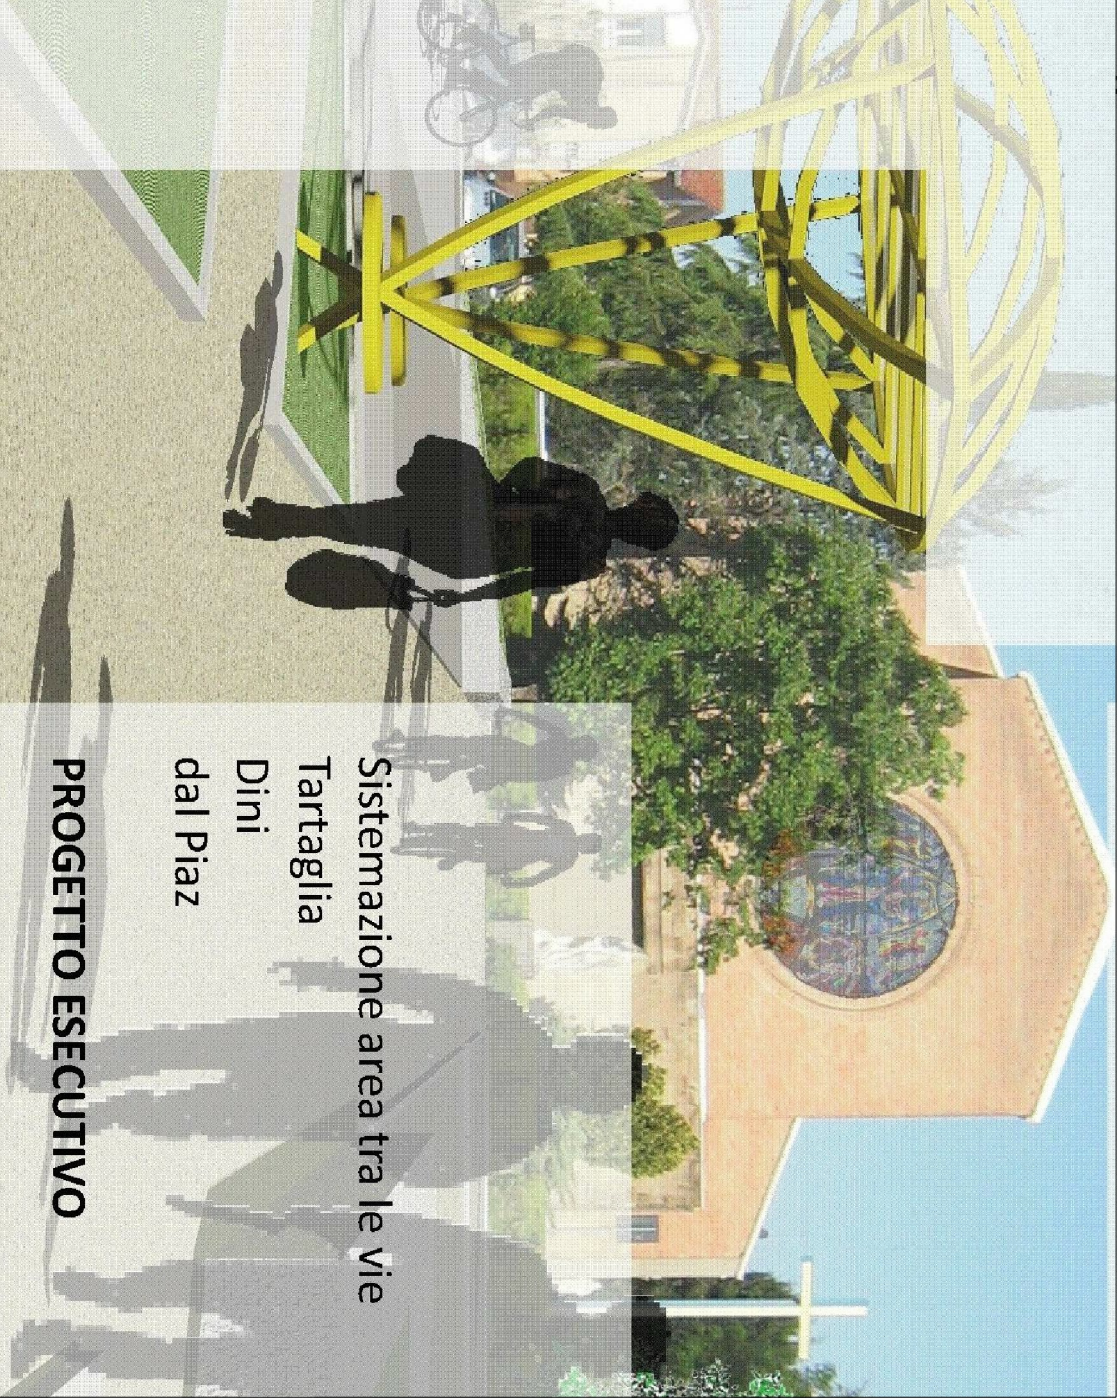

IMPORTO COMPLESSIVO: € 350.000,00

N° Progetto 000	LLP INF2018/000	Elaborato 10
nome file tartaglia dini - FSE.dwg maggio 2018		PROGETTO PLANIMETRIA PUBBLICA ILLUMINAZIONE
Progettisti arch. Alberto Marescotti geom. Daniele Pettenello geom. Massimiliano Maulu	Rup Ing. Massimo Benvenuti	Capo Settore arch. Lugino Gemaro
		Capo Area arch. Lugino Gemaro