


COMUNE DI PADOVA
AREA LL.PP.
Settore Opere Infrastrutturali, Manutenzioni e Arredo Urbano
Servizio Infrastrutture

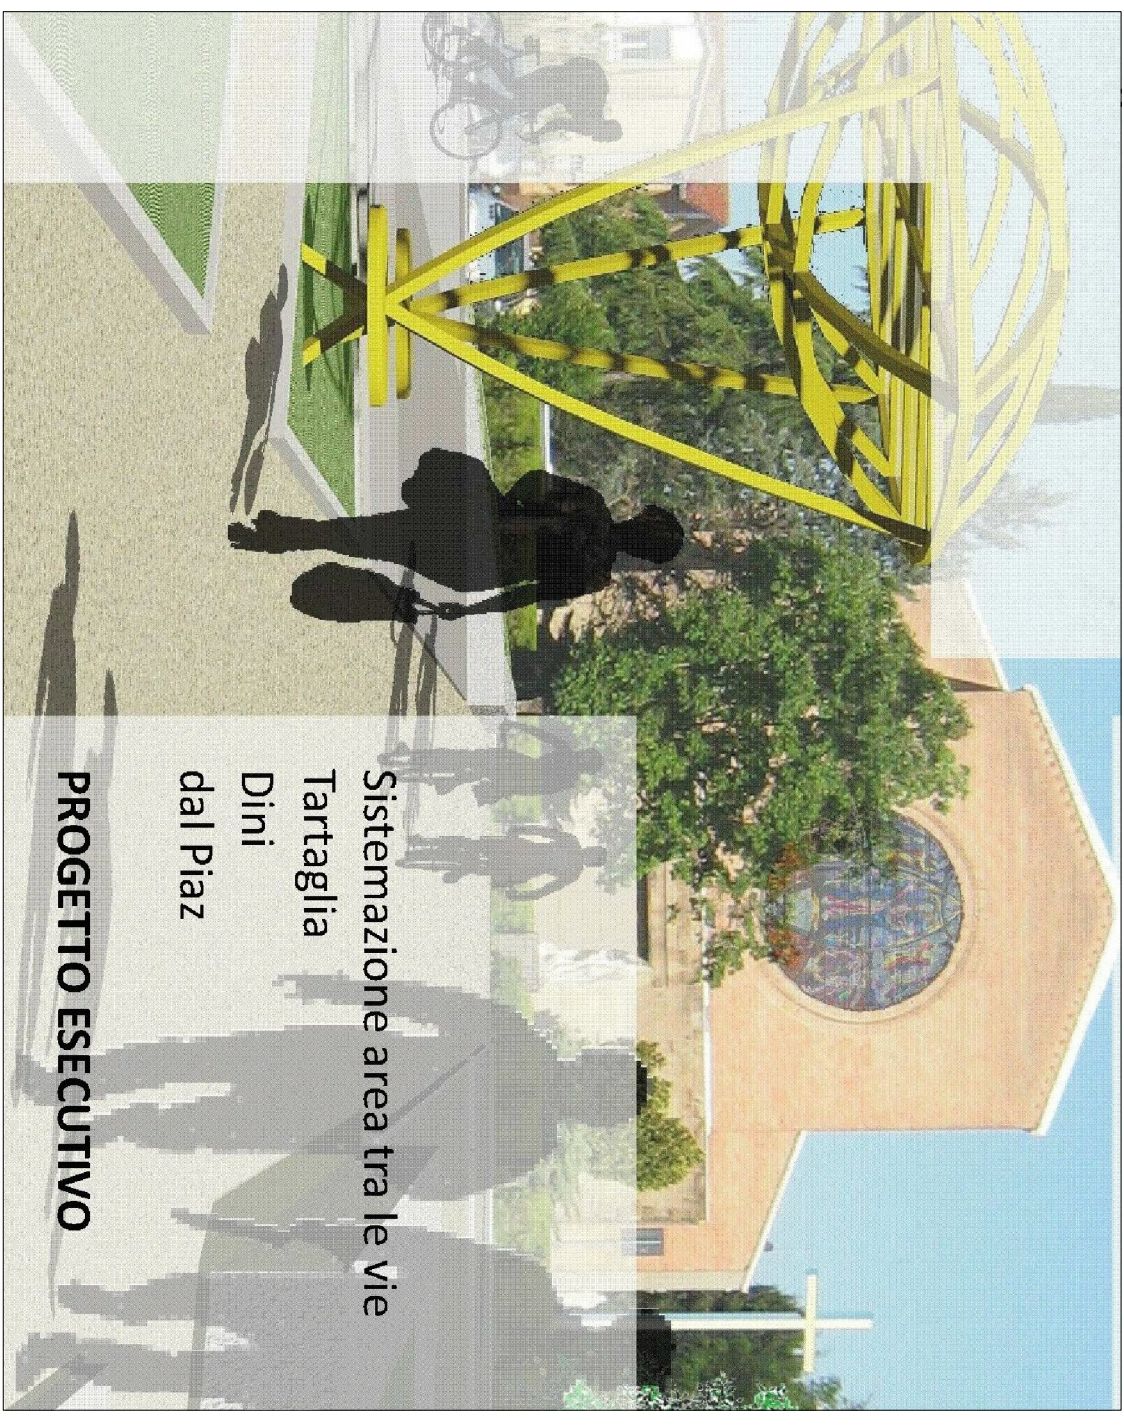

IMPORTO COMPLESSIVO: € 350.000,00

nome file targella.dini - ESE.dwg marzo 2018	N° Progetto 000	Elaborato	18
	LLPP INF2018/000		
<div>PROGETTO</div> <div>STRUTTURA PARASOLE</div>			

Progettisti	arch. Alberto Marecchi geom. Daniele Petrelli geom. Massimiliano Malu		
Rup	ing. Massimo Benvenuti		
Capo Settore	arch. Ulgino Gemaro		
Capo Area	arch. Ulgino Gemaro		