

AREA DI INTERVENTO




COMUNE DI PADOVA
AREA LL.PP.

Settore Edilizia Pubblica e Impianti Sportivi

PROGETTO ESECUTIVO
LAVORI DI MESSA IN SICUREZZA
DELL' INTRADOSSO DEI SOLAI
2° STRALCIO

IMPORTO COMPLESSIVO: € 260.000,00

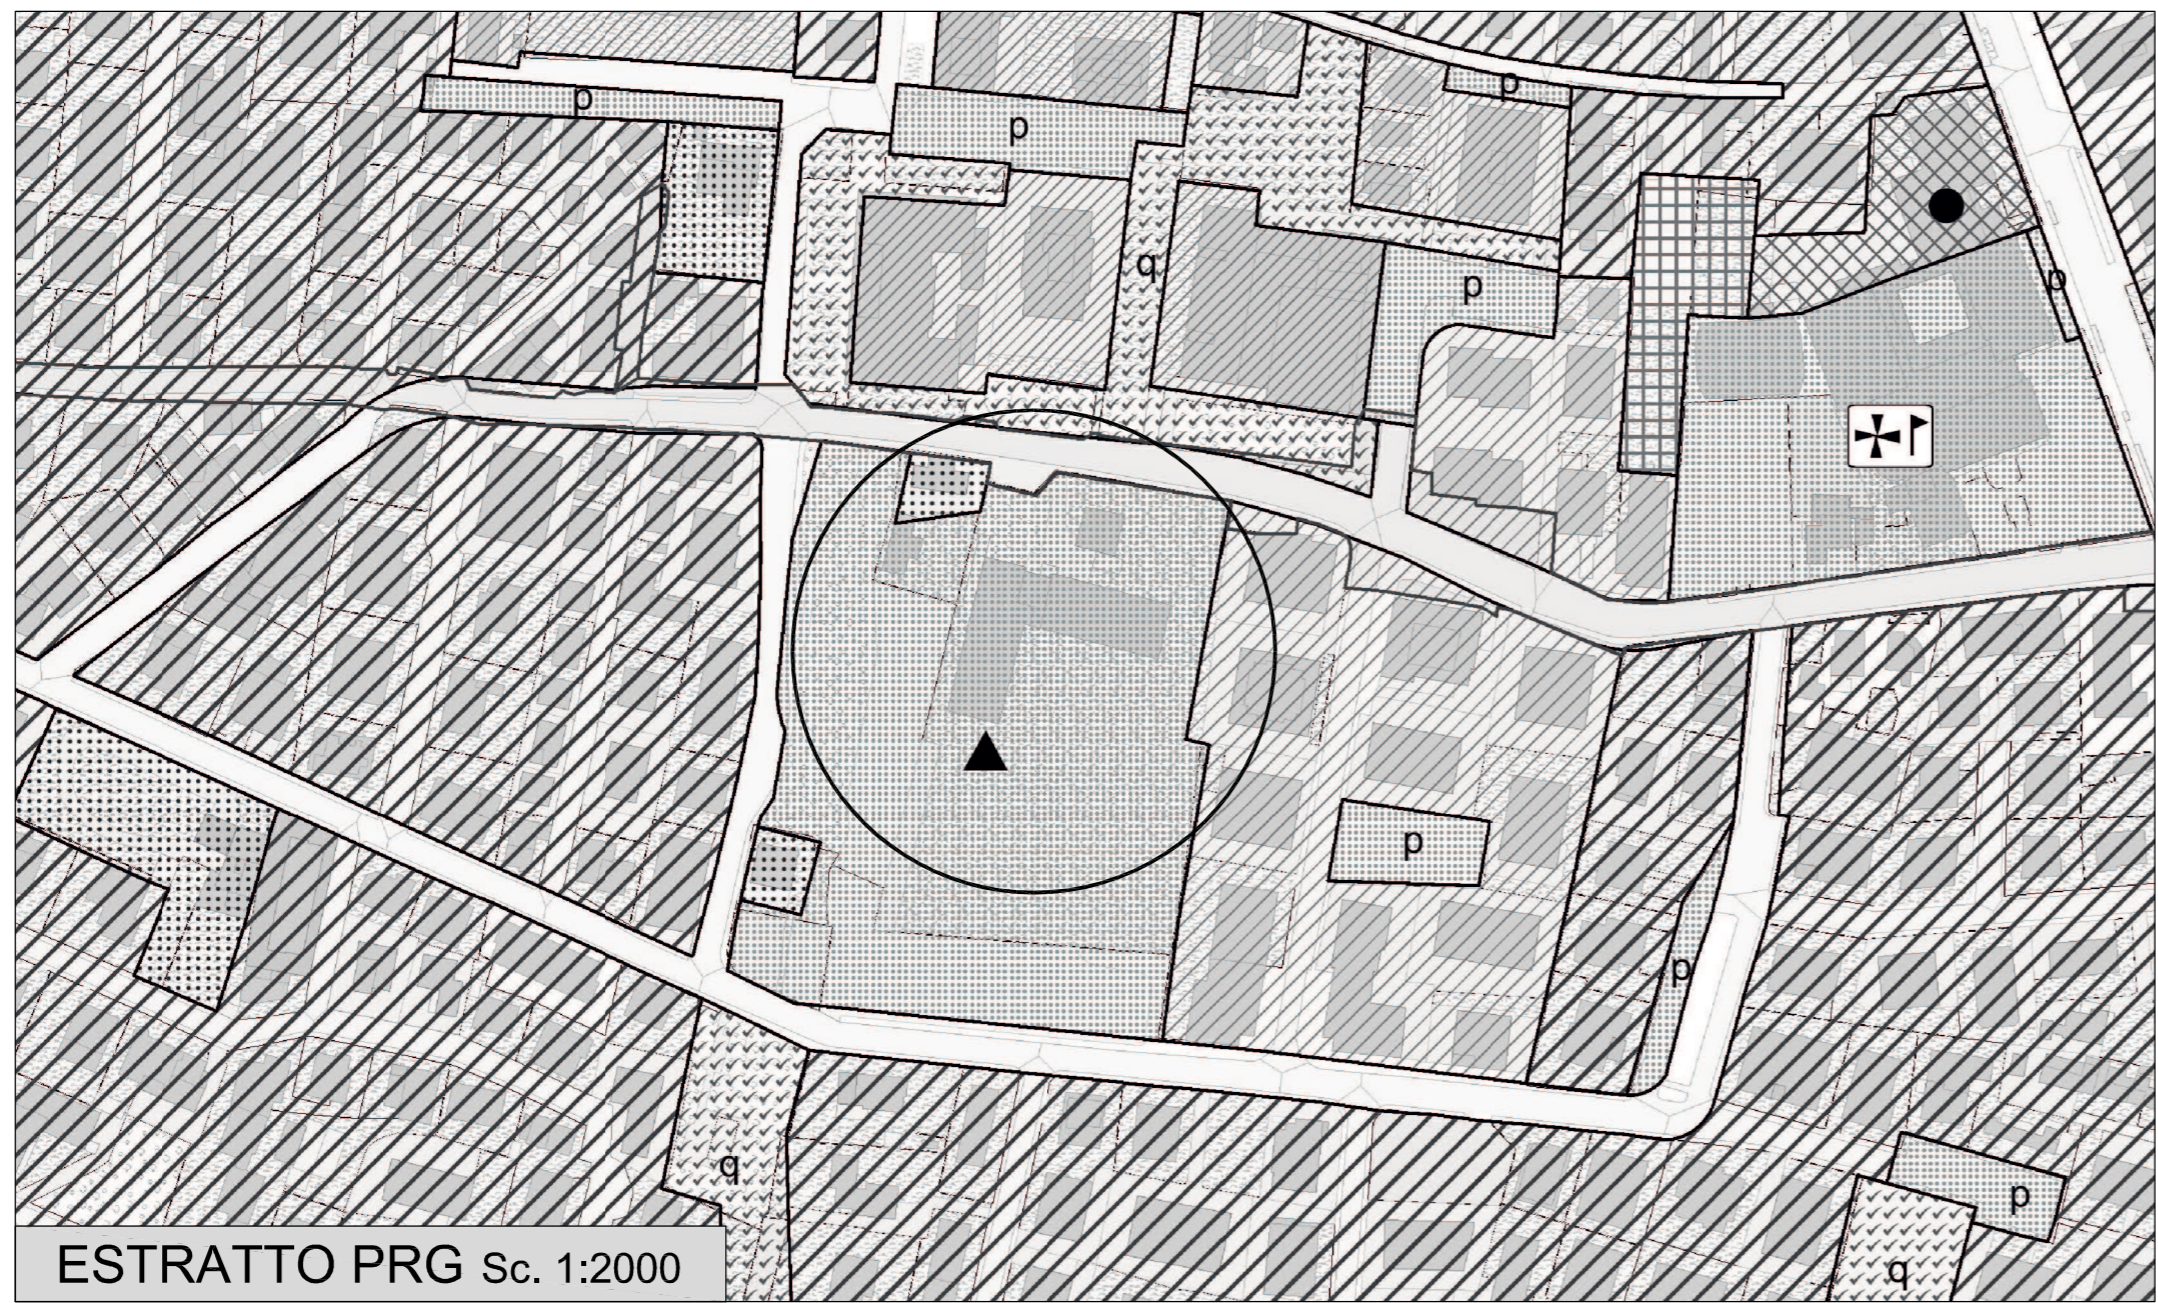

CUP	N° Progetto	Elaborato		
LLPP EDP 2017/077/01	Nome file	Scuola primaria "Manin"		
	Data 29/05/2017	Inquadramento		
Progettisti	Rup	Capo Settore	Capo Area	
Arch. Vincenzo Pizzo Collaboratori geom. Ermes Gobbato geom. Massimiliano Maulu Opere elettriche P.I. Massimiliano Zatta	Geom. Renato Gallo		Arch. Luigino Gennaro	