





COROGRAFIA Sc. 1:2000

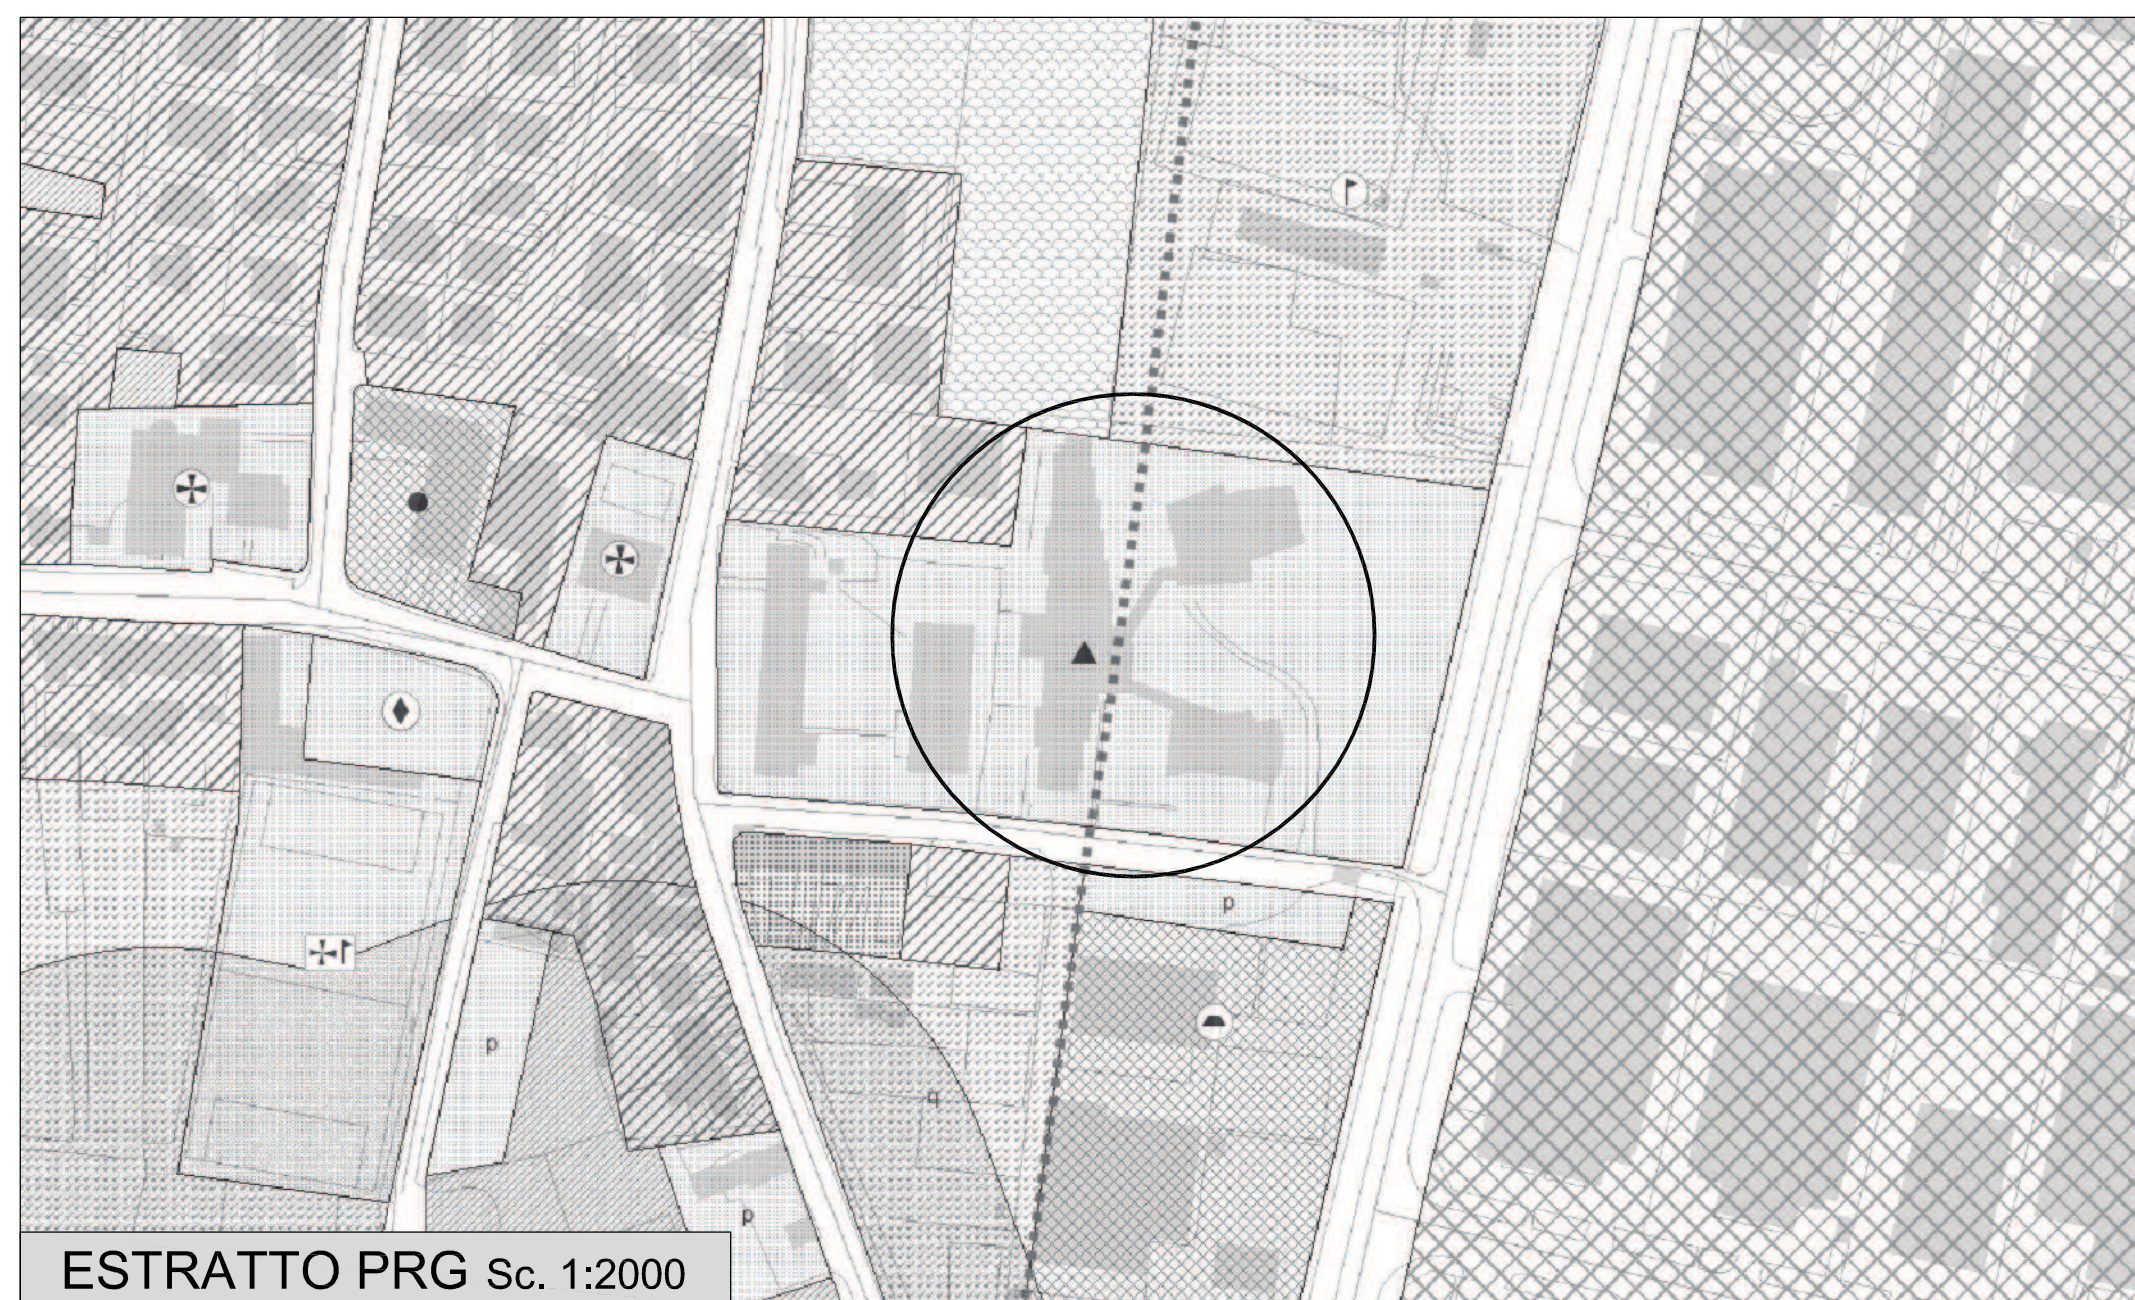

ESTRATTO PRG Sc. 1:2000

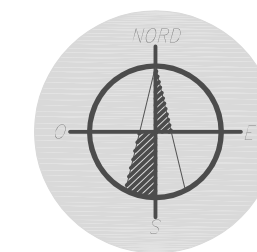

AREA DI INTERVENTO



COMUNE DI PADOVA

AREA LL.PP.

Settore Edilizia Pubblica e Impianti Sportivi

PROGETTO ESECUTIVO

LAVORI DI MESSA IN SICUREZZA

DELL' INTRADOSSO DEI SOLAI

1° STRALCIO

IMPORTO COMPLESSIVO: € 240.000,00

CUP H92F17000050004	N° Progetto 000 Nome file Data 06/04/2017	Elaborato Scuola secondaria di 1° grado "Levi Civita" Inquadramento	A01
LLPP EDP 2017/077			
Progettisti	Rup	Capo Settore	Capo Area
Arch. Vincenzo Pizzo Collaboratori geom. Ermes Gobbato geom. Massimiliano Maulu Opere elettriche P.I. Massimiliano Zatta	Geom. Renato Gallo	Ing. Damiano Scapin	Arch. Luigino Gennaro