



I CICLI AFFRESCATI
DEL XIV SECOLO DI PADOVA

Comune di Padova

Settore Servizi Sportivi

Stadio Euganeo – Ingr. Tribuna Ovest – Via N. Rocco, 60 – 35135 Padova

Codice Fiscale 00644060287

SCHEDA TECNICA IMPIANTO SPORTIVO ARCOSTRUTTURA DON MINZONI DI VIA ALTICHIERO 41

DATI GENERALI

Denominazione	ARCOSTRUTTURA DON MINZONI
Descrizione Impianto	Arcostruttura con campo da gioco, spogliatoi, servizi
Ubicazione	Via Altichiero, 41 – Via Edrone, s.n.c.
Dati Catastali NCTR – FG – MAPP e MQ)	NCEU fg. 6, porzione del mapp. 893, sub. 3 Fabbricati e locali per esercizi sportivi – D/6 In fase di aggiornamento catastale per inserimento nuovi spogliatoi
Classificazione Urbanistica	Servizi Pubblici di quartiere - Istruzione
Agibilità – Capienza	99 posti
Pertinenze	NO
Parcheggi	NO

Spogliatoi	2 per atleti + 1 per arbitri con wc e doccia
Bagni per spogliatoio	1
Docce per spogliatoio	6
Bagni/Wc per pubblico	1
Sala Stampa	NO
Infermeria	NO
Magazzini	NO
Palestrine	NO
Altri Locali	Ufficio/Segreteria e C.T.

DATI TECNICI

Certificato Prevenzione Incendi	Scadenza:	N. persone
SCIA prot. VVF 18914 del 15/11/2016 rif. Pratica VVF n. 54329	14/11/2021	Attività richiesta: 65 1 B: Impianto sportivo con S > 200 mq 74 1 A: C.T. potenza fino a 350 kW

Commissione di Vigilanza Locali P.S.	Numero e Scadenza	capienza
Verbale della Commissione Comunale di Vigilanza Locali di Pubblico Spettacolo: parere favorevole al rilascio agibilità	n. 05/2017 del 04/04/2017	Manifestazione sportiva: 99 posti tribune laterali

Agibilità ex art. 80 del TULPS.	Numero e Scadenza	Capienza
Comune di Padova – Ufficio Agibilità Locali Pubblico Spettacolo. <u>Dovrà essere effettuata la volturazione dell'Agibilità, in favore del Gestore</u>	35/2017 del 19/04/2017	Manifestazione sportiva: 99 posti tribune laterali



I CICLI AFFRESCATI
DEL XIV SECOLO DI PADOVA

Comune di Padova

Settore Servizi Sportivi

Stadio Euganeo – Ingr. Tribuna Ovest – Via N. Rocco, 60 – 35135 Padova

Codice Fiscale 00644060287

Attestati di Prestazione energetica APE	Classe	Scadenza
NO		

Discipline praticabili	Gioco della Pallavolo
------------------------	-----------------------

Omologazioni	Numero e data rilascio	Scadenza
NO		

DOTAZIONI TECNOLOGICHE

Impianto di Produzione Calore	CMT Clima mod. XP150 (arcostruttura) Potenza utile 33 kW (spogliatoi)
Gestore	In fase di definizione
Conformità	Rampa Gas 23/04/2021 e generatore 30/10/2018 (arcostruttura); Libretto di impianto 04/03/2016 (spogliatoi); Libretto di Impianto: In fase di assegnazione (arcostruttura)
Codice Utenza	11821005011785

Impianto Elettrico	Contatore Elettrico
Gestore	Enel Energia
Conformità	Arcostrutt: ditta BARDATI IMPIANTI del 13/10/2020
Codice Utenza	POD: IT001E32393625

Impianto Termo Sanitario	N. 1 accumulatore da 800 lt (spogliatoi)
Gestore	Gestore dell'impianto sportivo
Conformità	Libretto di Impianto: 04/03/2016 (spogliatoi)
Codice Utenza	11821005011785


Ventilazione Ricambio Aria	CMT Clima mod. XP150 (arcostruttura)
Gestore	In fase di definizione
Conformità	Rampa Gas 23/04/2021 e generatore 30/10/2018 (arcostruttura); Libretto di Impianto: In fase di assegnazione (arcostruttura)
Codice Utenza	11821005011785

Impianto Idrico	Contatore Acqua
Gestore	ACEGAS APS AMGA
Conformità	
Codice Utenza	3016420647

Impianto Antincendio	n. 7 estintori
Conformità	SCIA prot. VVF 18914 del 15/11/2016 - rif. Pratica VVF n. 54329

ARCOSTRUTTURA E SERVIZI DON MINZONI VIA ALTICHIERO

VIA ALTICHIERO

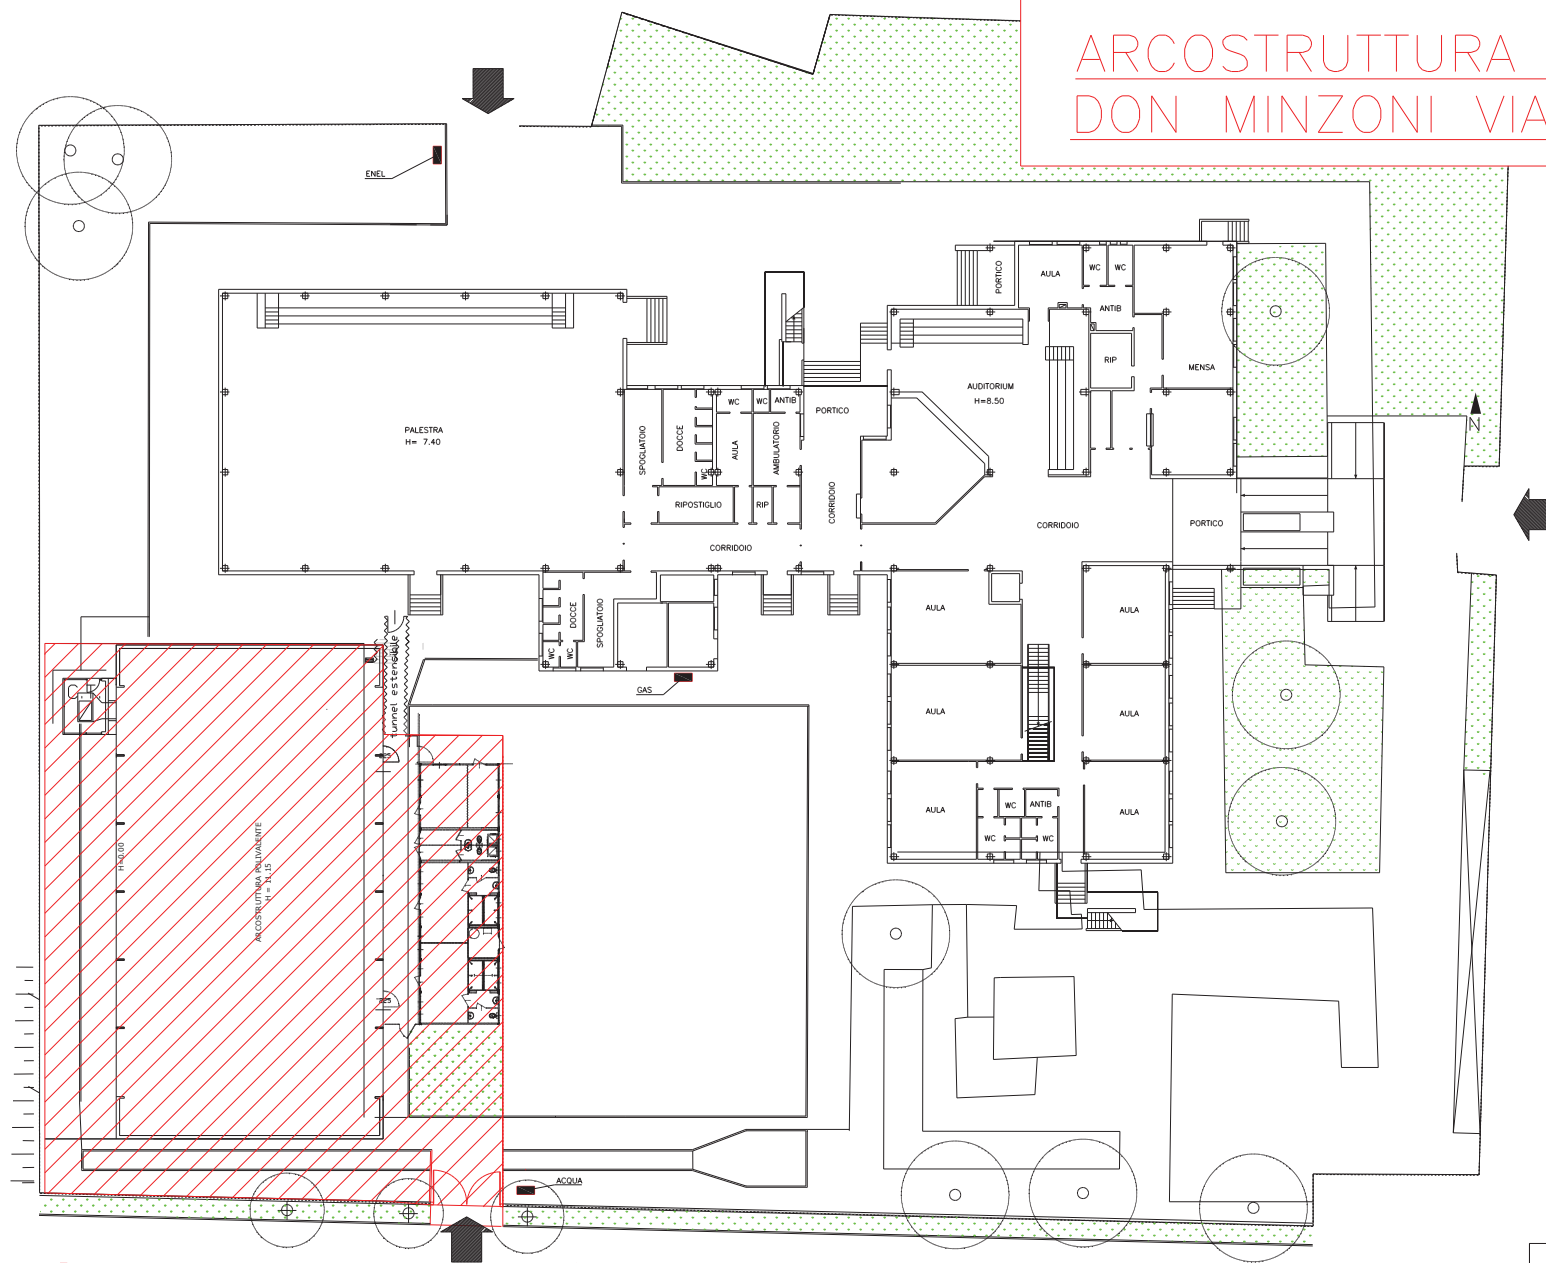

Ingresso pedonale e carroia
via Edrone

 AREA DATA IN CONVENZIONE

COMUNE DI PADOVA Settore Servizi Sportivi		Titolo	
Progetto		ARCOSTRUTTURA DI VIA ALTICHIERO "DON MINZONI"	
Elaborati grafici			
Data			
Fila		Elaborato	
Scala 1:200	foglio 1	AREE IN CONVENZIONE	
Disegno n.		Nota	