



I CICLI AFFRESCATI
DEL XIV SECOLO DI PADOVA

Comune di Padova

Settore Servizi Sportivi

Stadio Euganeo – Ingr. Tribuna Ovest – Via N. Rocco, 60 – 35135 Padova

[Codice Fiscale 00644060287](#)

SCHEDA TECNICA IMPIANTO SPORTIVO ARCOSTRUTTURA FALCONETTO
VIA DORIGHELLO N. 16

DATI GENERALI

Denominazione	ARCOSTRUTTURA FALCONETTO
Descrizione Impianto	Arcostruttura con campo da gioco, spogliatoi e servizi
Ubicazione	Via Dorighello, 16
Dati Catastali NCTR – FG – MAPP e MQ)	NCEU fg. 131 mapp. 443 Fabbricati e locali per esercizi sportivi – D/6
Classificazione Urbanistica	Servizi pubblici di quartiere - Istruzione
Agibilità – Capienza	Pubblico non previsto
Pertinenze	NO
Parcheggi	Ubicati nel piazzale antistante la scuola Media Falconetto

Spogliatoi	2 per atleti + 2 per arbitri con wc e doccia (uno utilizzato come infermeria)
Bagni per spogliatoio	1
Docce per spogliatoio	6
Bagni/Wc per pubblico	NO
Sala Stampa	NO
Infermeria	NO (utilizzato uno spogliatoio arbitro)
Magazzini	NO
Palestrine	NO
Altri Locali	Ufficio/Segreteria e C.T.

DATI TECNICI

Certificato Prevenzione Incendi	Scadenza:	N. persone
SCIA prot. VVF 18841 del 02/10/2019 rif. Pratica VVF n. 54330	5 anni	Attività richiesta: 65 1 B: Impianto sportivo con S > 200 mq 74 1 A: C.T. potenza fino a 350 kW

Attestati di Prestazione energetica APE	Classe	Scadenza
NO		

Discipline praticabili	Gioco della Pallavolo
-------------------------------	-----------------------

Omologazioni	Numero e data rilascio	Scadenza
NO		



I CICLI AFFRESCATI
DEL XIV SECOLO DI PADOVA

Comune di Padova

Settore Servizi Sportivi

Stadio Euganeo – Ingr. Tribuna Ovest – Via N. Rocco, 60 – 35135 Padova

[Codice Fiscale 00644060287](#)

DOTAZIONI TECNOLOGICHE

Impianto di Produzione	Potenza utile 265 kW (arcostruttura)
Calore	Potenza utile 31 kW (spogliatoi)
Gestore	R.M. Impianti Termoidraulici
Conformità	Libretto di Impianto: 18/11/2015 (arcostruttura); 12/12/2012 (spogliatoi)
Codice Utenza	11821005019949

Impianto Elettrico	Contatore Elettrico
Gestore	EstEnergy
Conformità	Ditta C.EL.MEC. di Scanferla Gianni del giugno 2009
Codice Utenza	POD: IT001E33681781

Impianto Termo Sanitario	N. 1 accumulatore da 500 lt (spogliatoi)
Gestore	R.M. Impianti Termoidraulici
Conformità	Libretto di Impianto: 12/12/2012 (spogliatoi)
Codice Utenza	11821005019949


Impianto Idrico	Contatore Acqua
Gestore	ACEGAS APS AMGA
Conformità	
Codice Utenza	3016419125

Impianto Antincendio	n. 6 estintori
Conformità	SCIA prot. VVF 18841 del 02/10/2019 - rif. Pratica VVF n. 54330



ARCOSTRUTTURA SCUOLA EX FALCONETTO

Progetto		Titolo ARCOSTRUTTURA DI VIA DORIGHELLO
Elaborati grafici		
Data		
File		Elaborato
Scala 1:200	Tavola 1	AREE IN CONVENZIONE
Disegno n.		Note

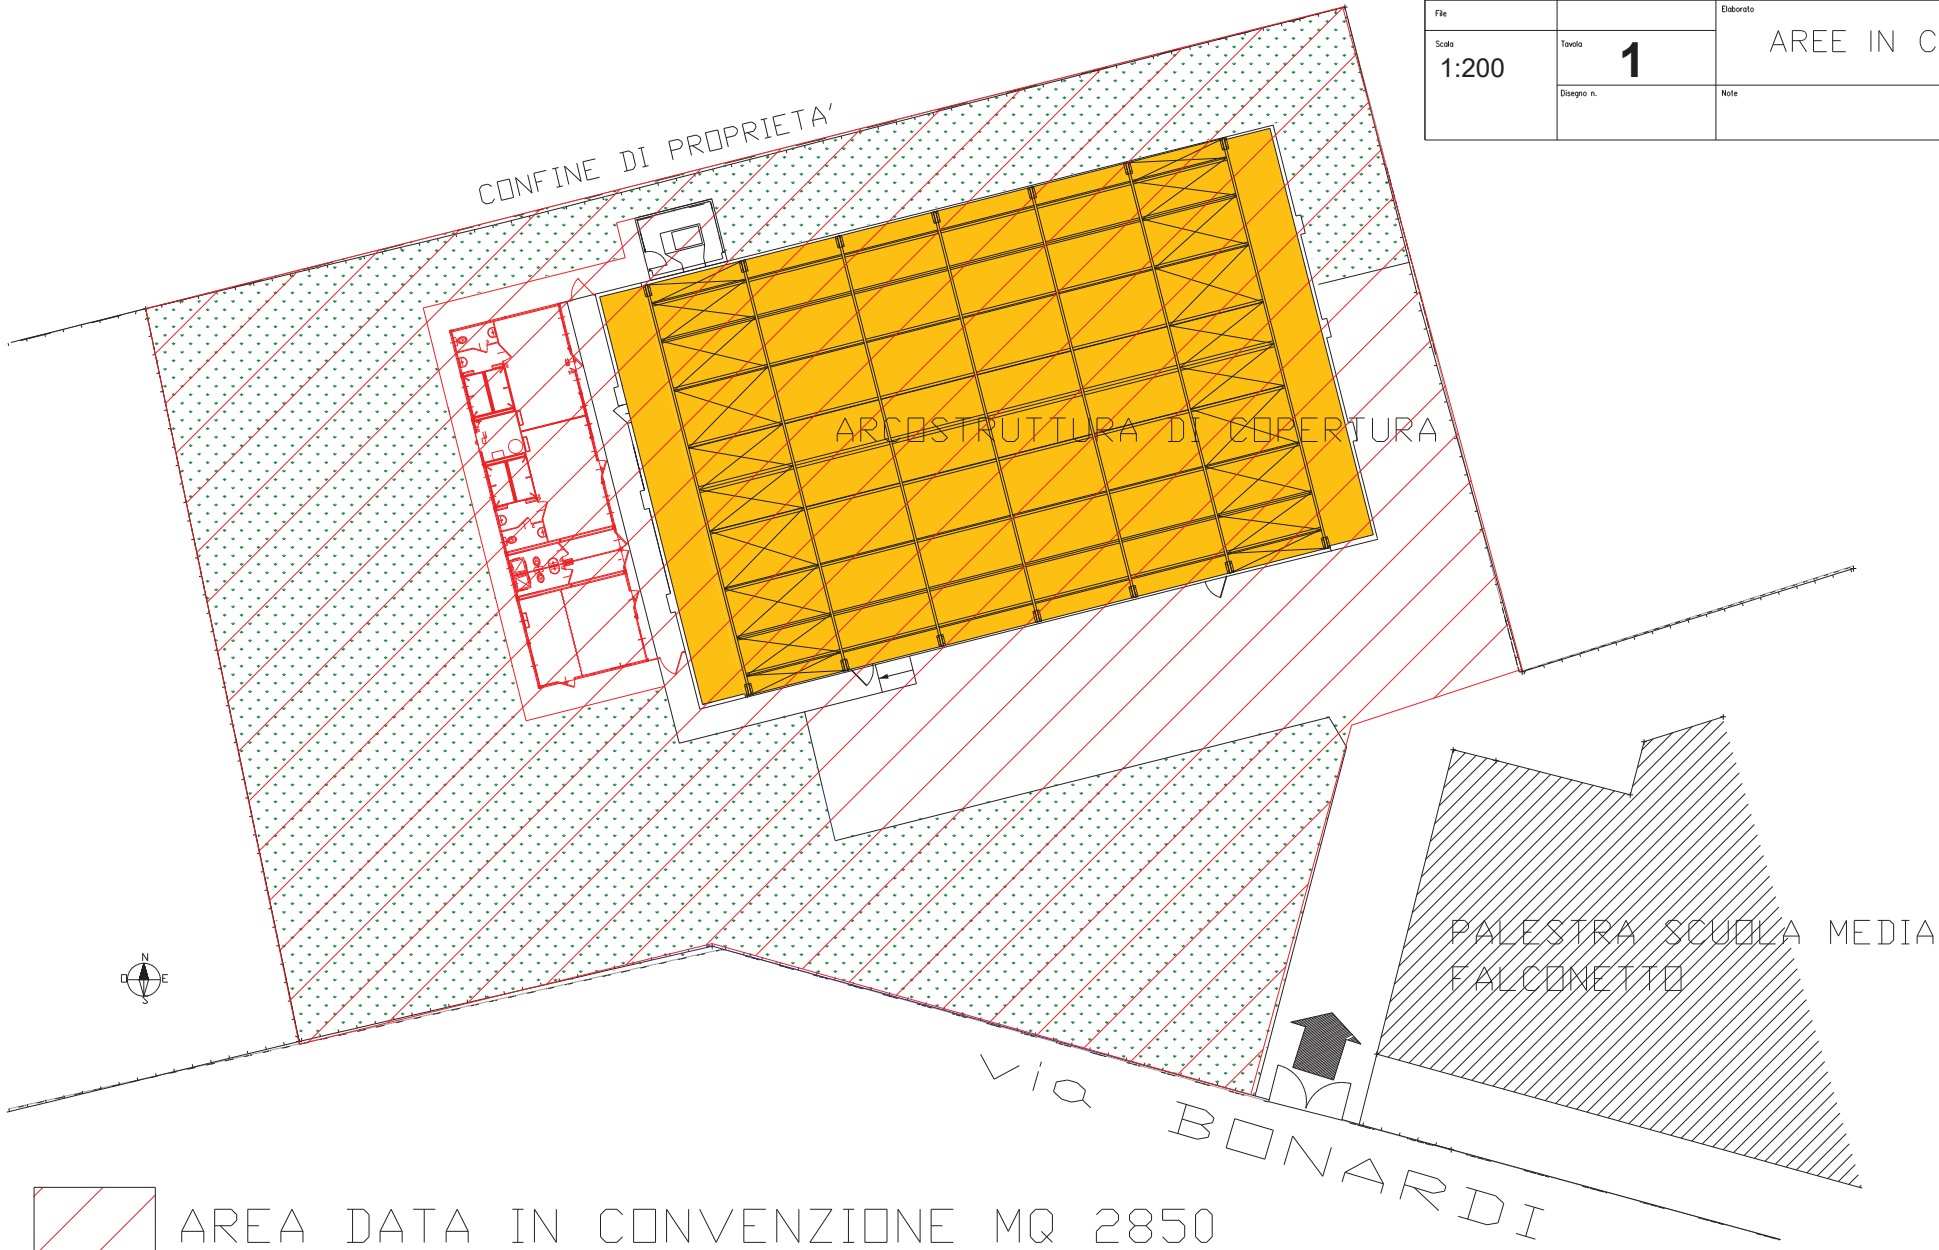

AREA DATA IN CONVENZIONE MQ 2850