

Piano Terra Istituto Ex Configliacchi - Stato di Fatto
1|200Piano Primo Istituto Ex Configliacchi - Stato di Fatto
1|200

COMUNE DI PADOVA

Settore Lavori Pubblici

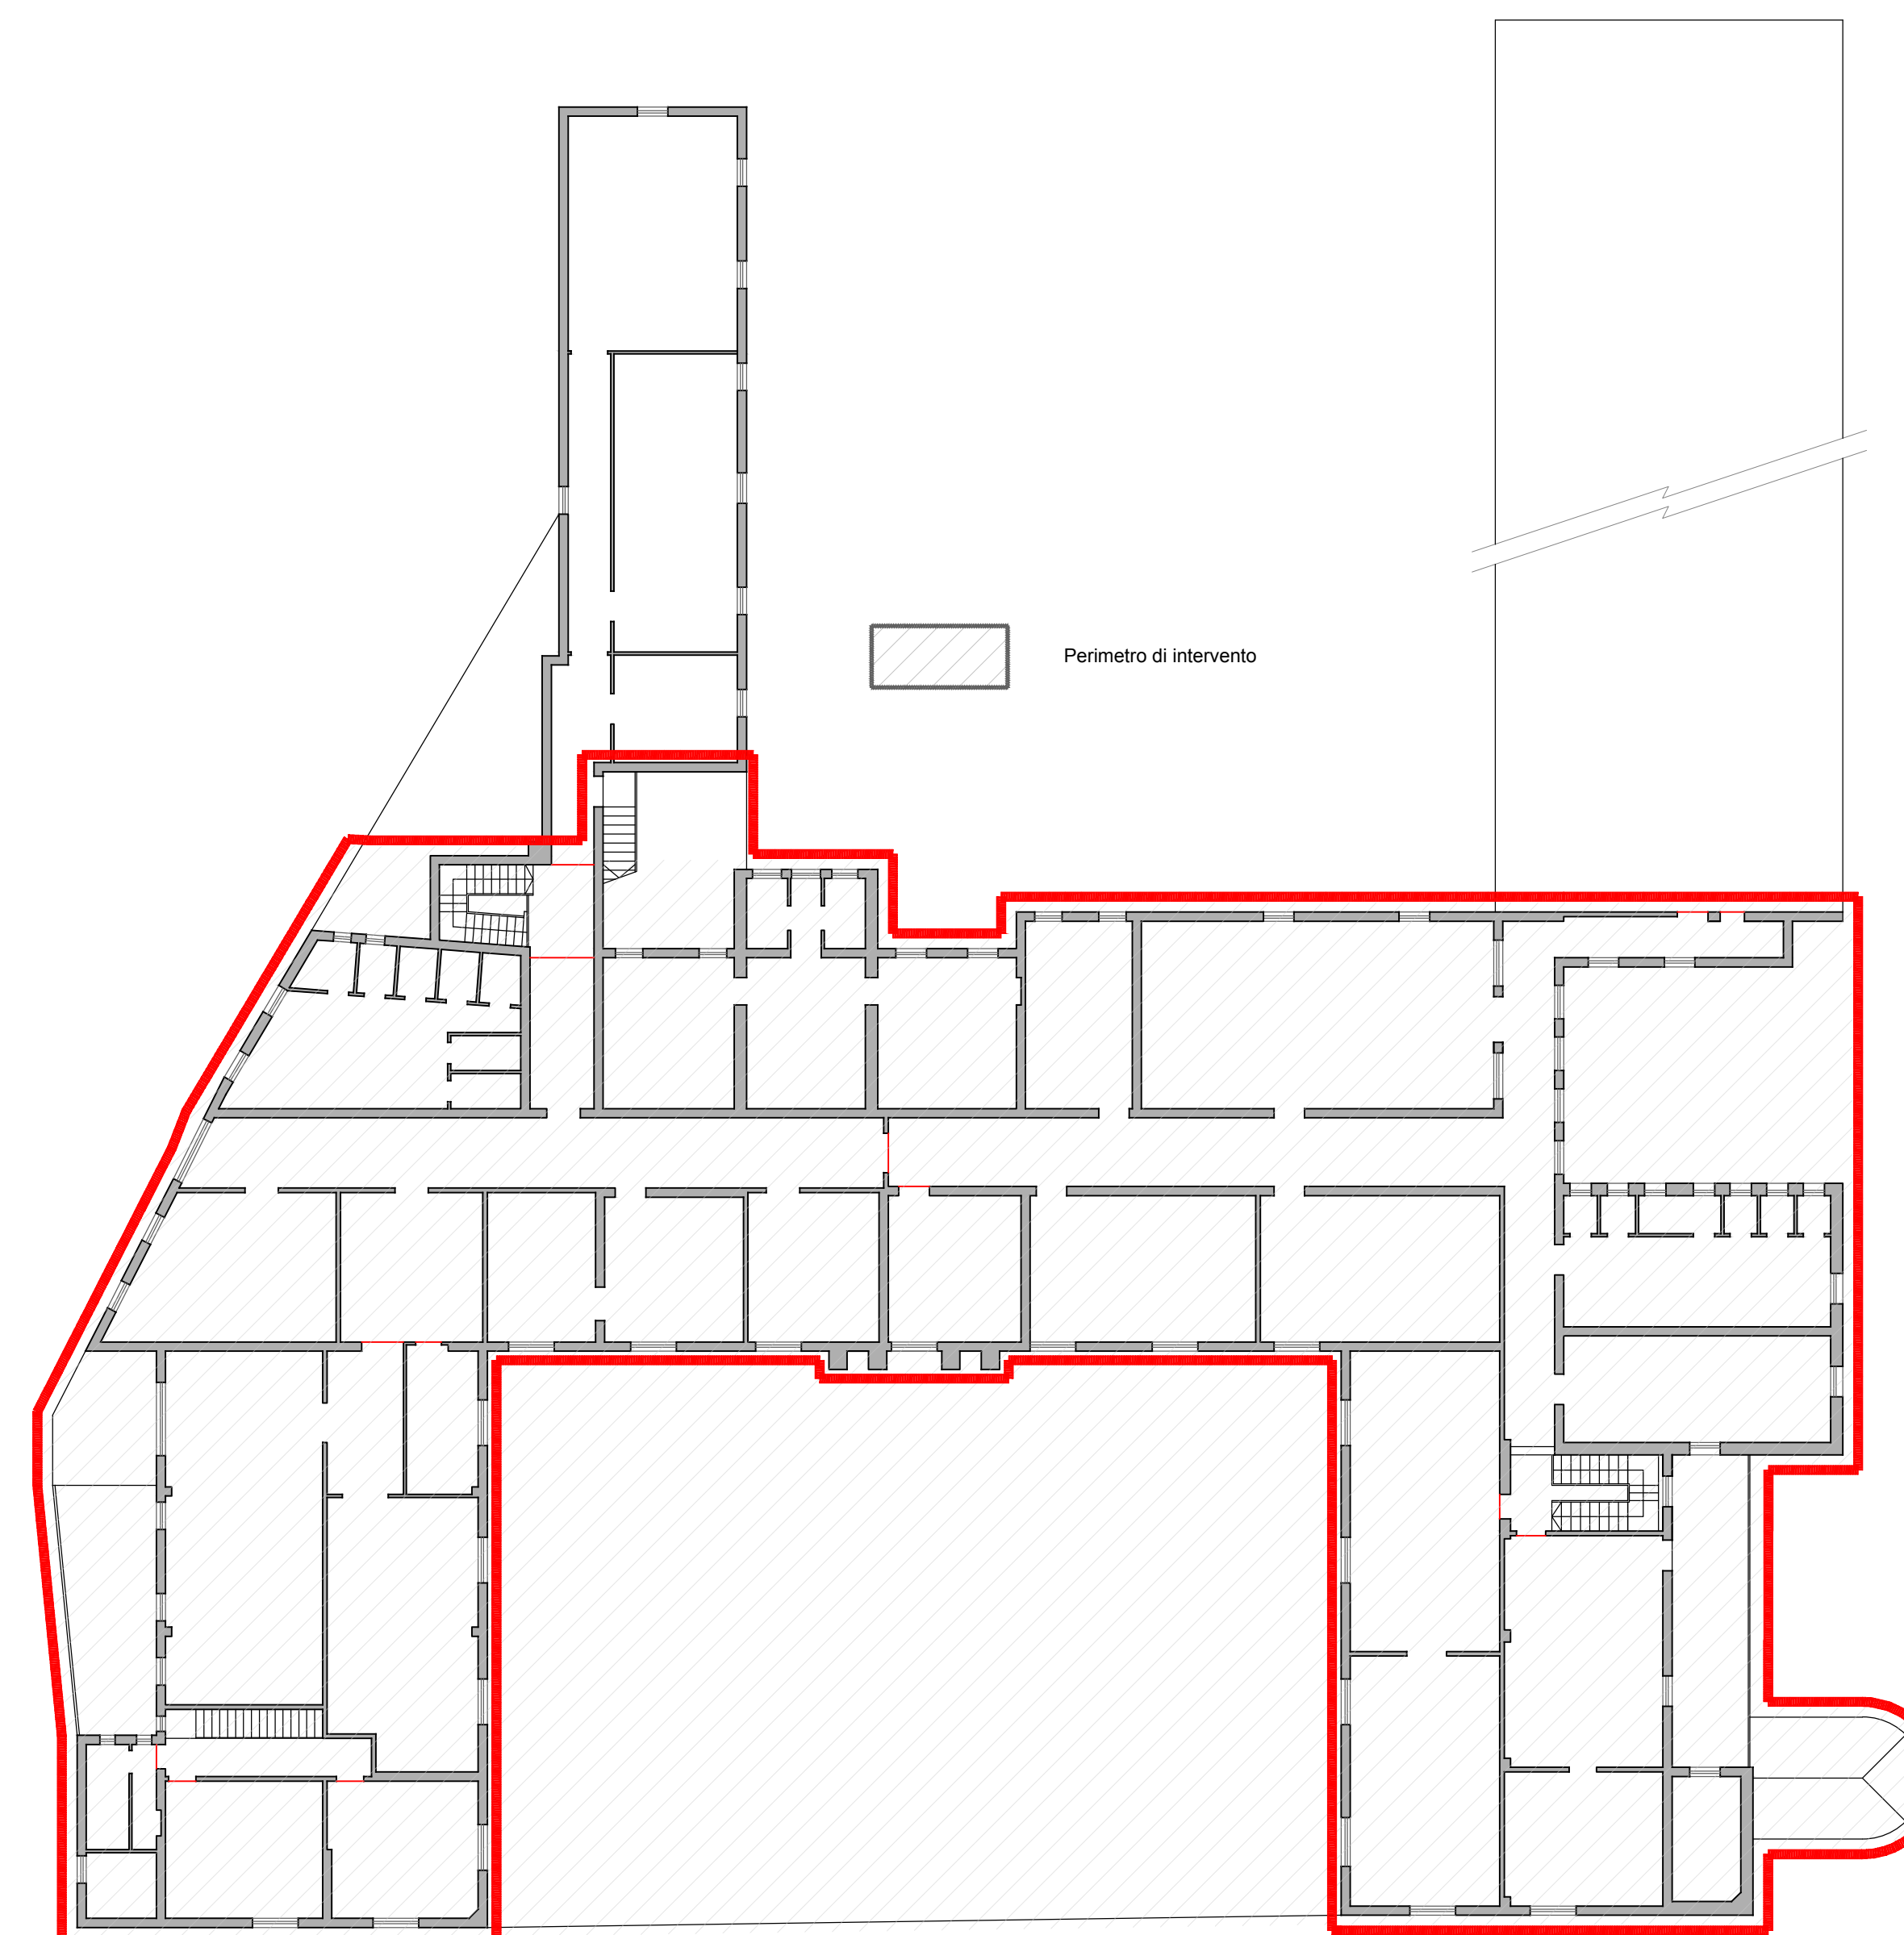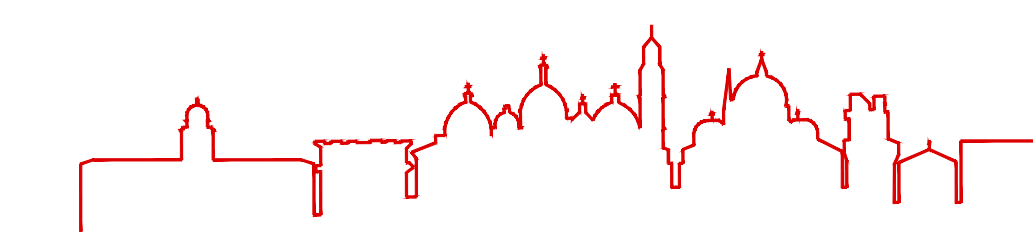

QUALITA' DELL'ABITARE

AMBITO:

ARCELLA

PROGETTO DI FATTIBILITA' TECNICA ED ECONOMICA

Restauro e riqualificazione dell'istituto ex Configliachi

Elaborato: STATO DI FATTO - PLANIMETRIA
COMPENDIO - PIANO TERRA, PIANO PRIMO

RUP: Ing. Nichele Emanuele

RUP: Ing. Nichele Emanuele

Capo Settore: Ing. Nichele Emanuele

Progettisti: Arch. Domenico Lo Bosco

Codice intervento n° A3

CUP

importo complessivo: € 5'103'000,00

data: Febbraio 2021



TAVO

06

C O D I

A