

COMPENDIO 1 - VIA RUBALTELLI




LEGENDA	
	PERIMETRO COMPENDIO 1 10.945 mq.
	F3 AREA VERDE - PARCO (in cessione) 10.945 mq.


PERIMETRO DELL'ACCORDO E DEL PUA	
COMPENDIO 1	10.945 mq.
COMPENDIO 2	25.840 mq.
totale	36.785 mq.
AREE IN CESSIONE (> 70%perimetro accordo)	
COMPENDIO 1	10.945 mq.
COMPENDIO 2	15.138 mq.
totale	26.083 mq. > 25.749,5 mq.

N.B.: I dati sono indicativi e verranno definiti in sede di PUA a seguito di rilievo topografico.

COMPENDIO 2 - VIA BOCCACCIO/VIA ZACCONI

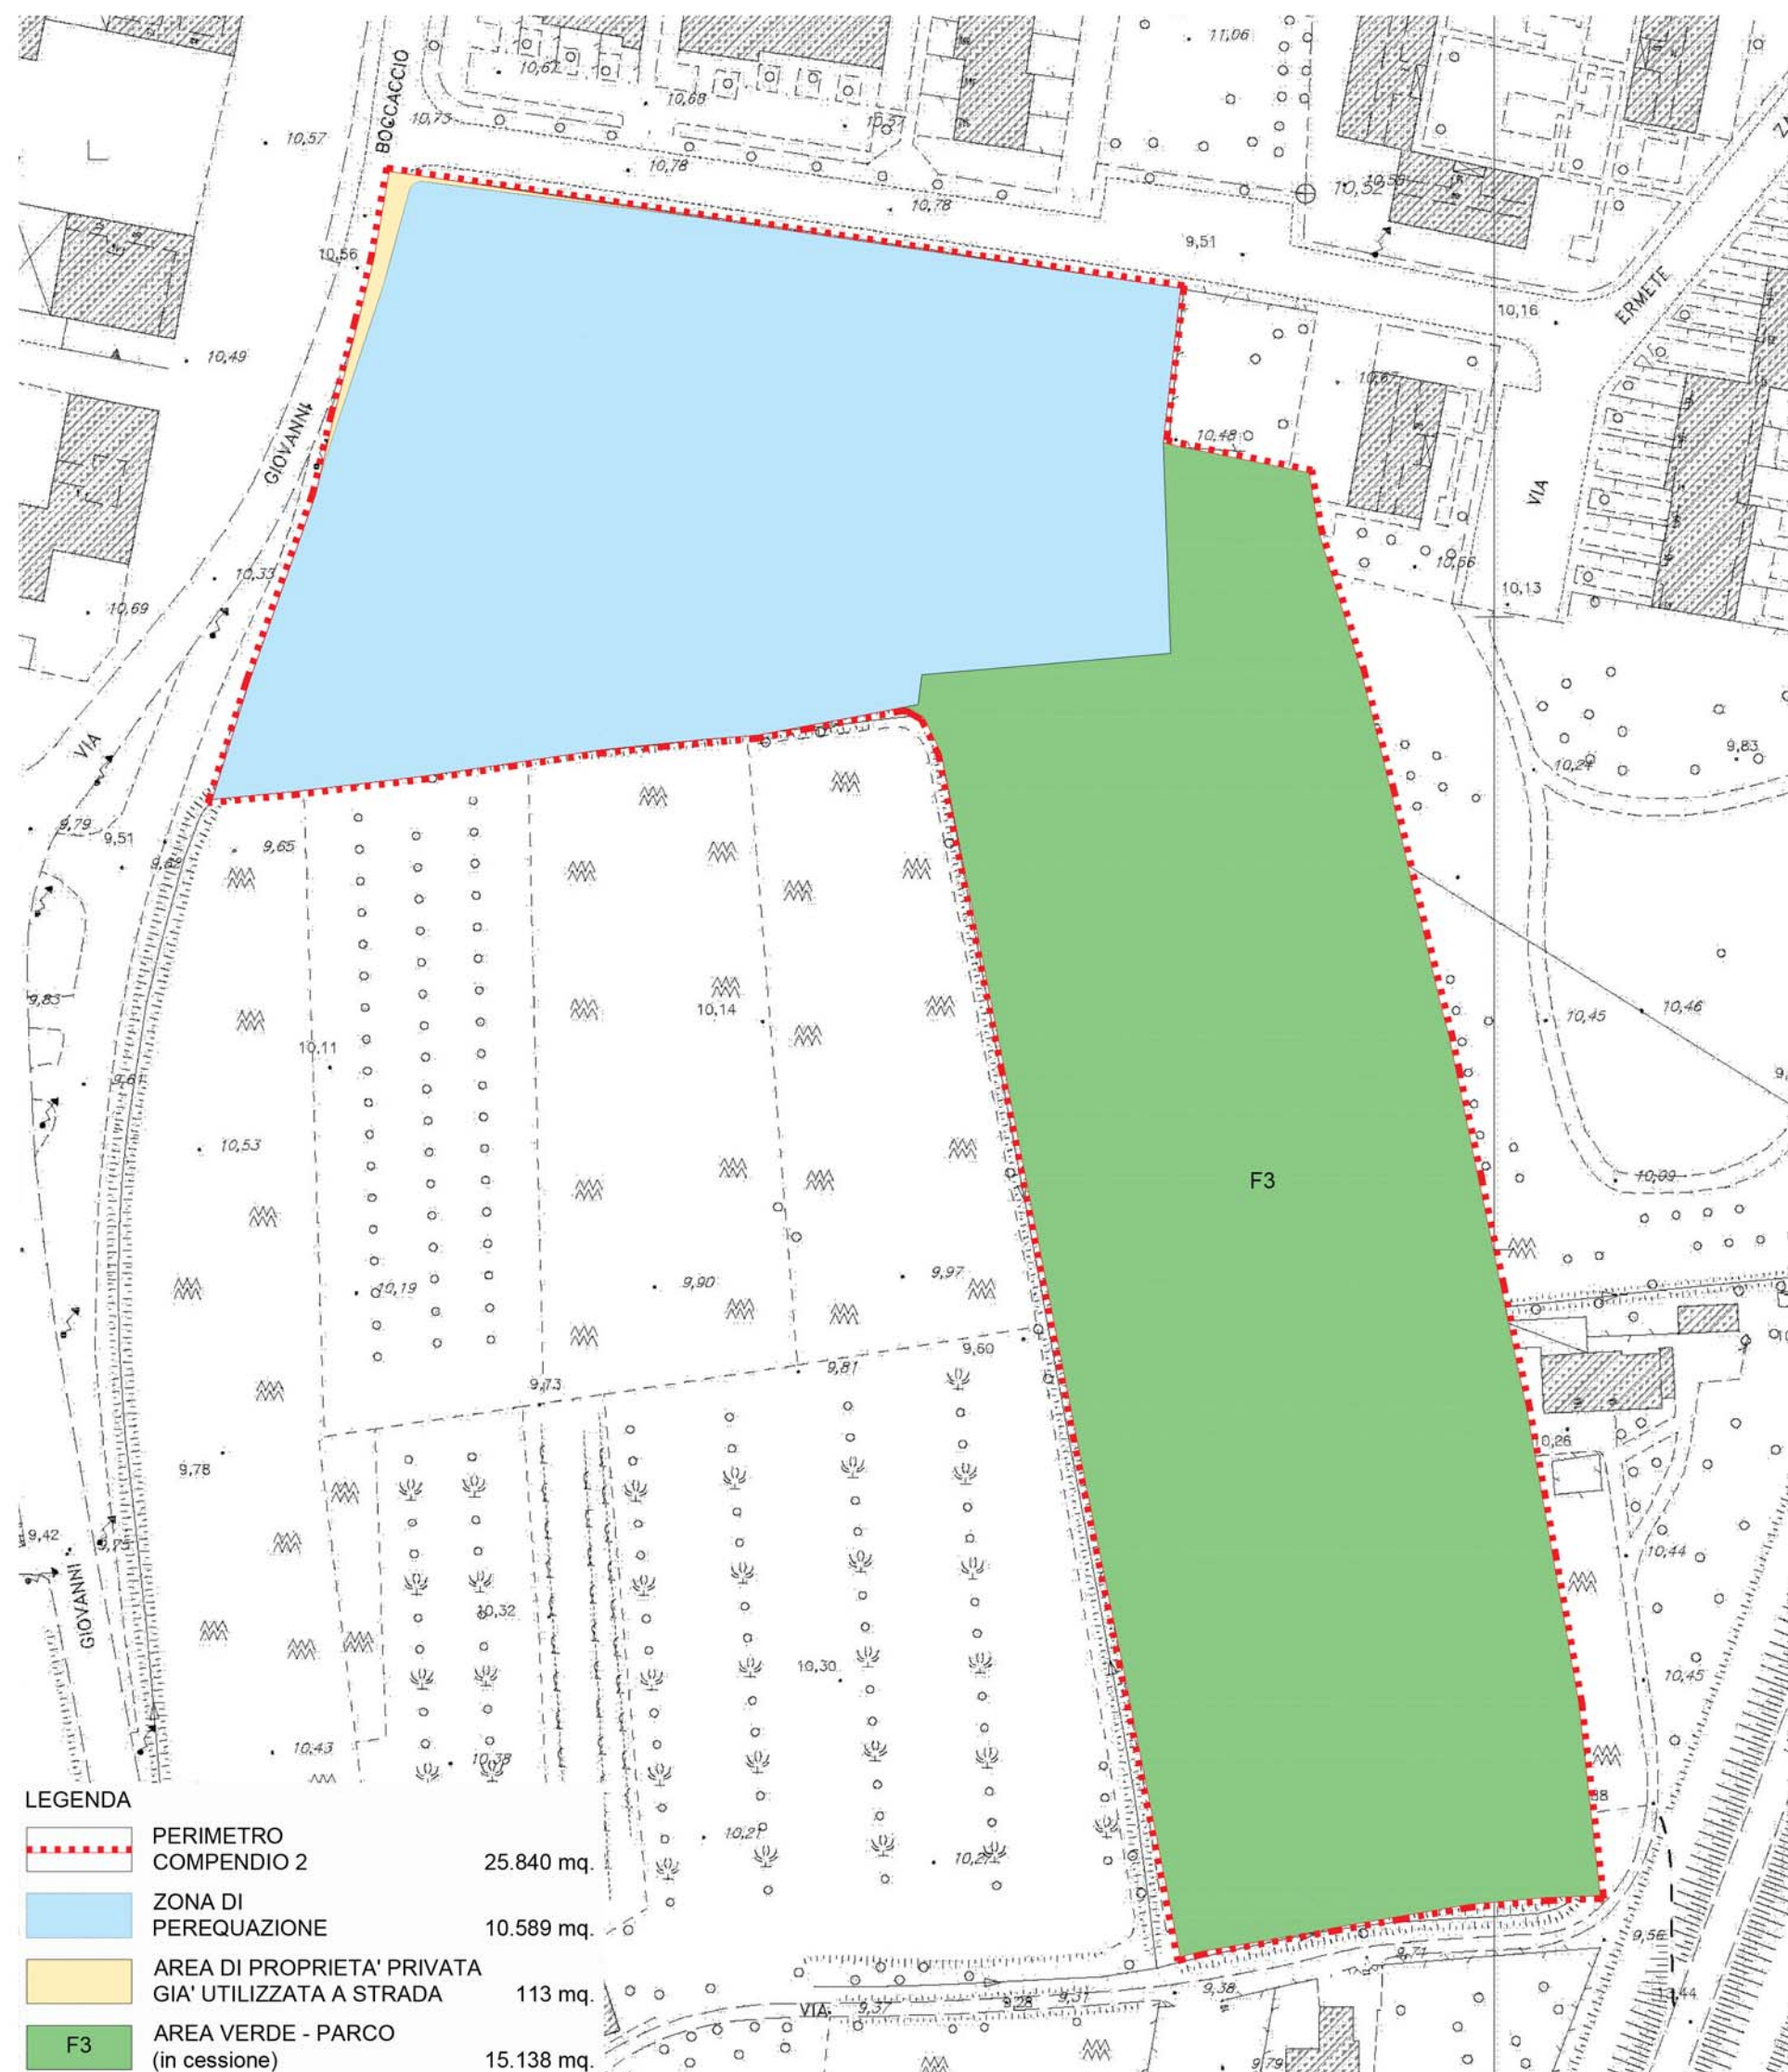

LEGENDA	
	PERIMETRO COMPENDIO 2 25.840 mq.
	ZONA DI PEREQUAZIONE 10.589 mq.
	AREA DI PROPRIETA' PRIVATA GIA' UTILIZZATA A STRADA 113 mq.
	F3 AREA VERDE - PARCO (in cessione) 15.138 mq.

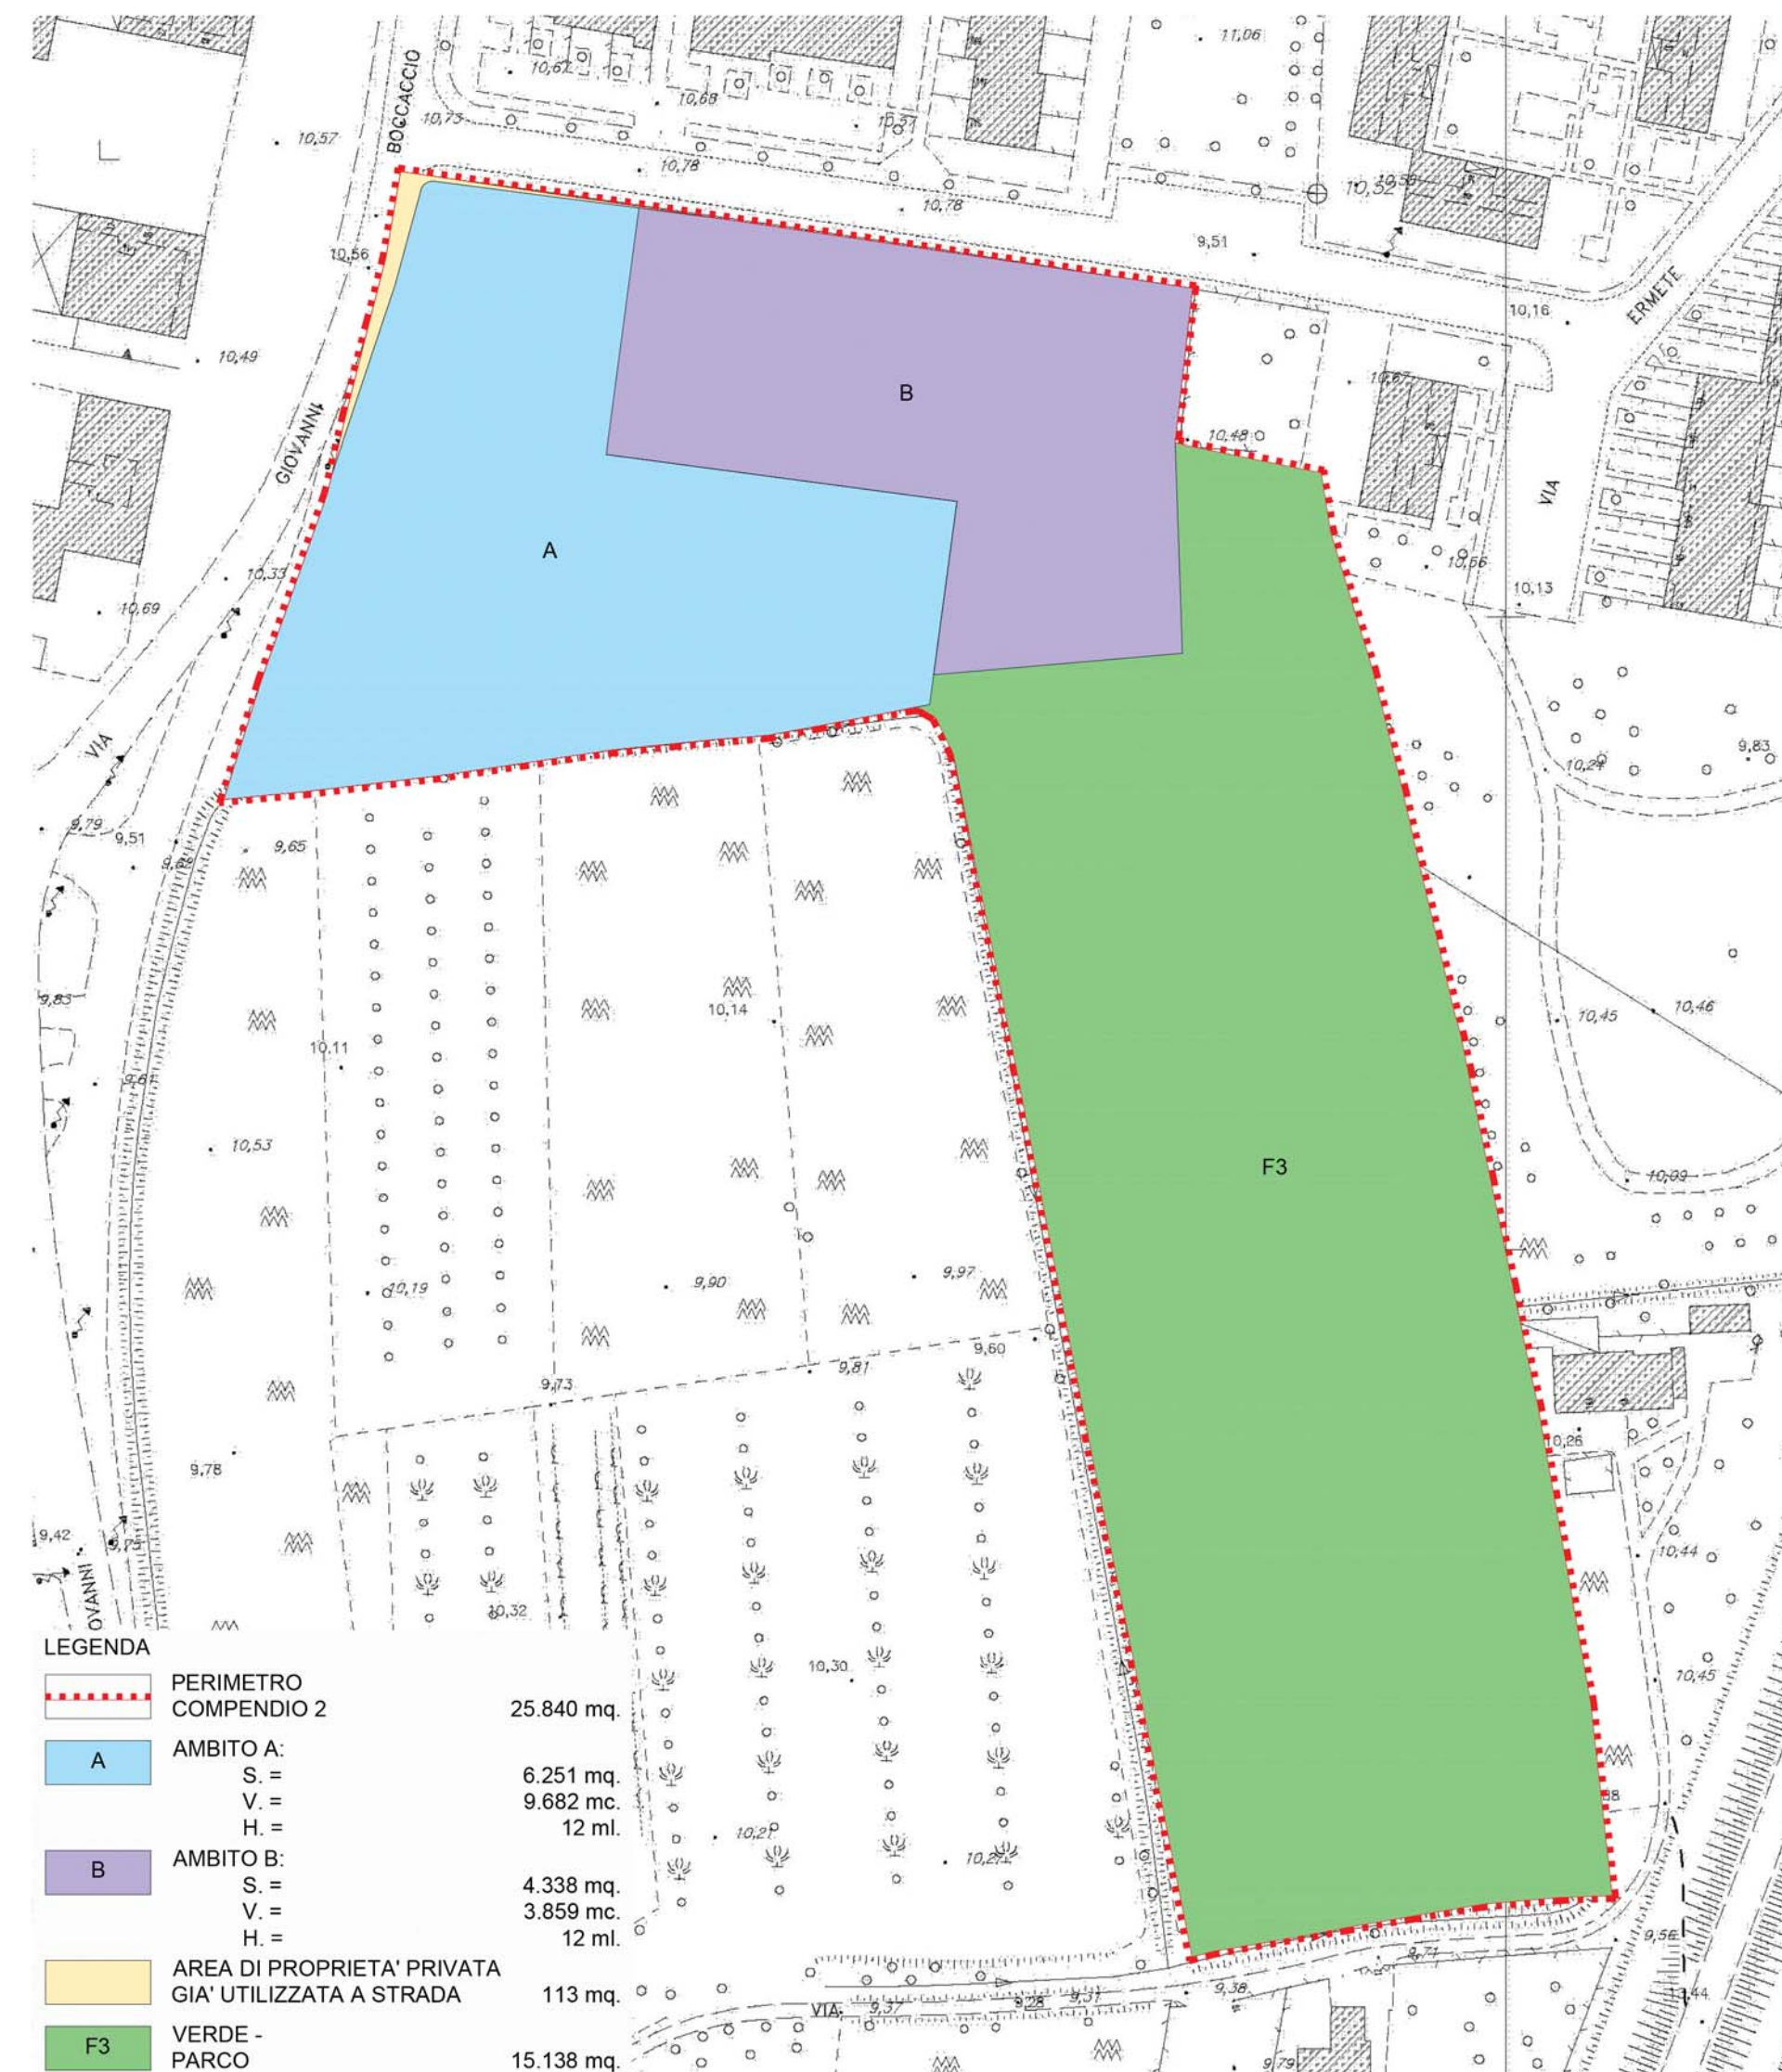

LEGENDA	
	PERIMETRO COMPENDIO 2 25.840 mq.
	AMBITO A: S. = 6.251 mq. V. = 9.682 mc. H. = 12 ml.
	AMBITO B: S. = 4.338 mq. V. = 3.859 mc. H. = 12 ml.
	AREA DI PROPRIETA' PRIVATA GIA' UTILIZZATA A STRADA 113 mq.
	F3 VERDE - PARCO 15.138 mq.

COMUNE DI PADOVA

ACCORDO PUBBLICO PRIVATO
VIA RUBALTELLI - VIA BOCCACCIO/VIA ZACCONI
AI SENSI DELL'ART.6 DELLA LEGGE REGIONALE
23 APRILE 2004 N°11 E S.M.I. IN VARIANTE AL P.I.

TAV. N°	03	DESTINAZIONE FUTURA AREE	SCAL. 1/1.0
---------	----	--------------------------	-------------

PROPRONTI:

PROGETTO:	ARCH. ANGELO BARBATO via Dante, 61 - 30035 MIRANO (VE) Tel. 041 5703021 studobarbato@gmail.com p.e.c.: angelo.barbato@archiworldpec.it	MENEGAZZI MENEGON ARCHITETTI ASSOCIATI via Fomace Morendi, 18/4 - 35133 PADOVA (PD) Tel. 049 8649367 mail@menegazziarchi.com	ARCH. GIANFRANCO ZULIAN via Savonarola, 256 35100 PADOVA (PD) Tel. 049 8721524 e-mail arch.gfz@gmail.com
-----------	--	--	--

REDATTO IL	NOVEMBRE 2023	AGG.	AGG.	AGG.	AGG.
------------	---------------	------	------	------	------