



COMUNE DI PADOVA
Settore Pianificazione Urbanistica

PIANO REGOLATORE GENERALE

VARIANTE ai sensi della L.R. 27 giugno 1985, n° 61 - art. 50 (4° comma, lettera h)
così come previsto dall'art. 48, L.R. n° 11/2004.

VARIANTE PARZIALE AL P.R.G. DI UN'AREA IN VIALE DELL'ARCELLA DA "AREE PER SERVIZI PUBBLICI DI QUARTIERE: PARCHEGGIO" E "ZONA RESIDENZIALE DI COMPLETAMENTO 4" A "SERVIZI DI INTERESSE GENERALE: AUTOSILOI".

Alligato


A

INQUADRAMENTO URBANISTICO

PROGETTAZIONE URBANISTICA

IL CAPO SETTORE
Arch. Franco FABRIS

IL FUNZIONARIO
Arch. Luisa Dri

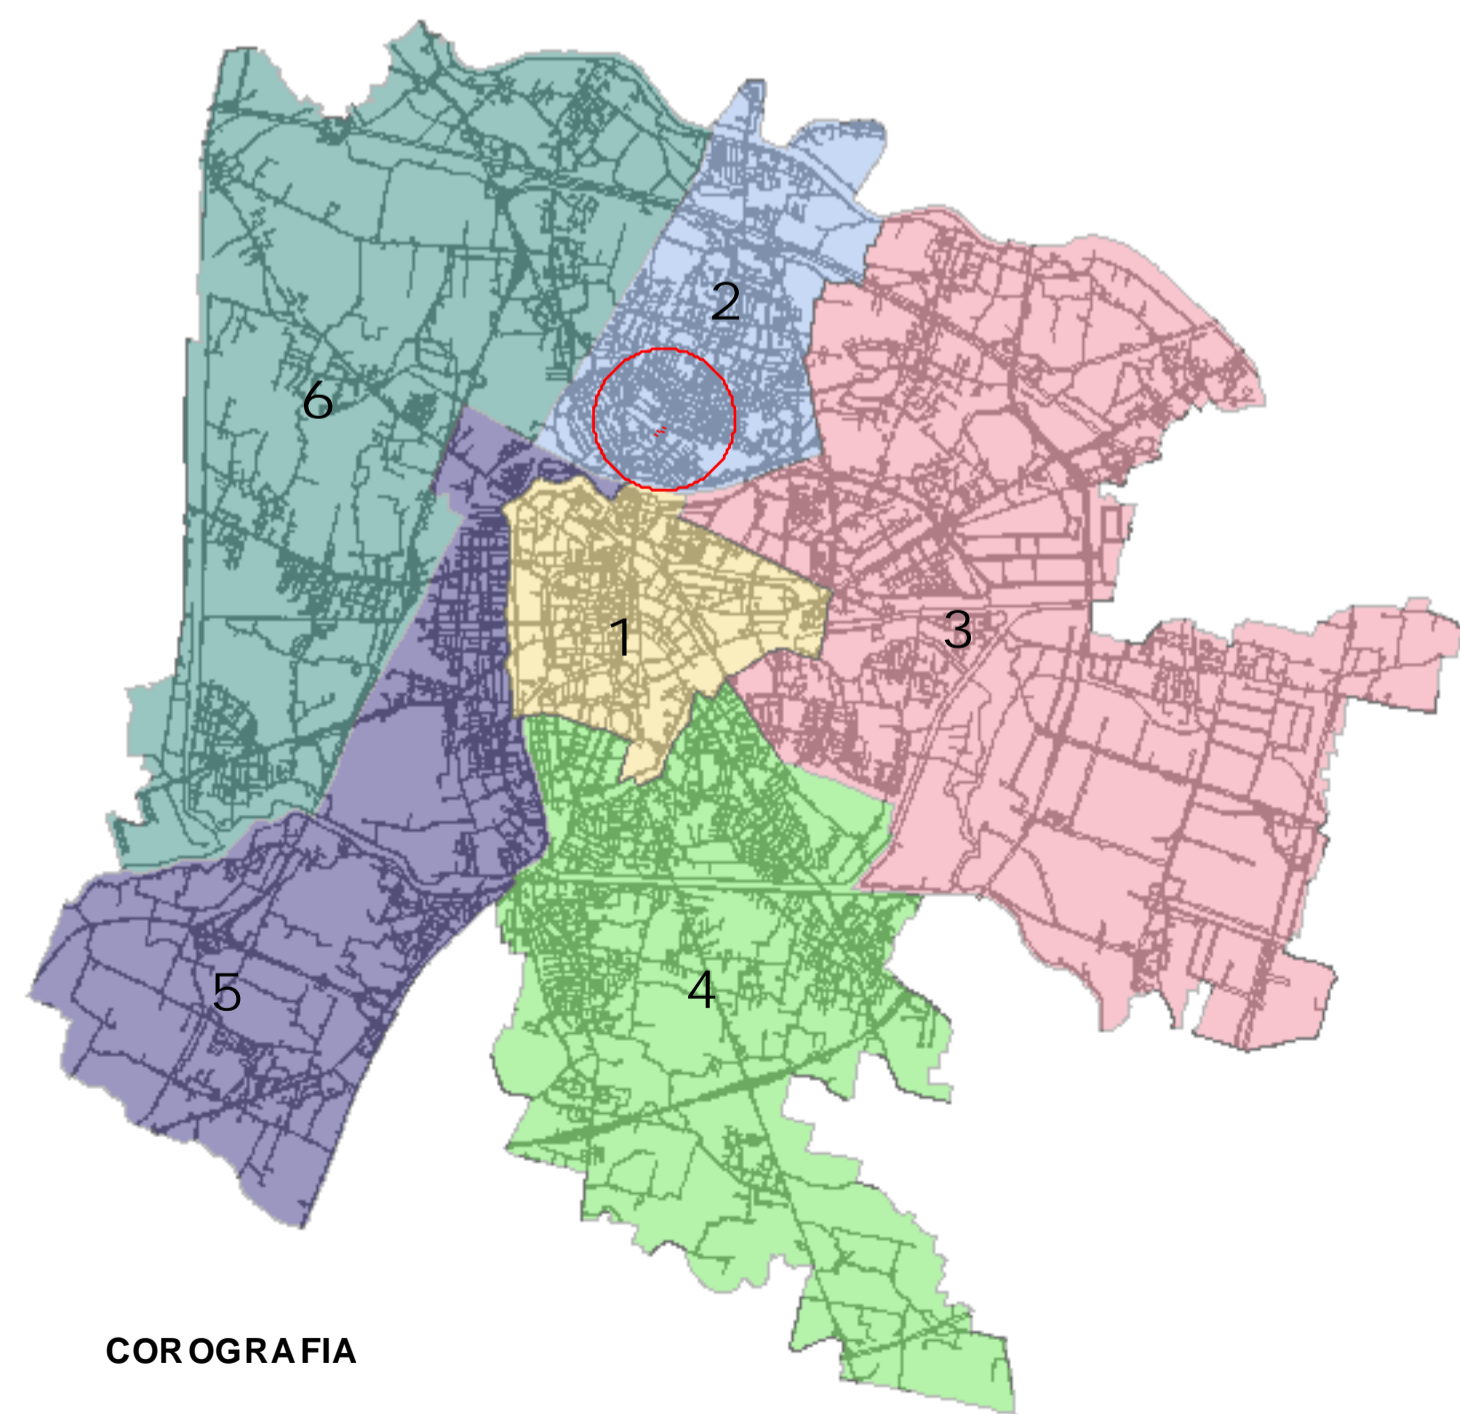

COROGRAFIA




LOCALIZZAZIONE DELL'INTERVENTO



ESTRATTO N.C.T. (stralcio fg. 51) SCALA 1:2.000

AREA INTERESSATA DALLA VARIANTE

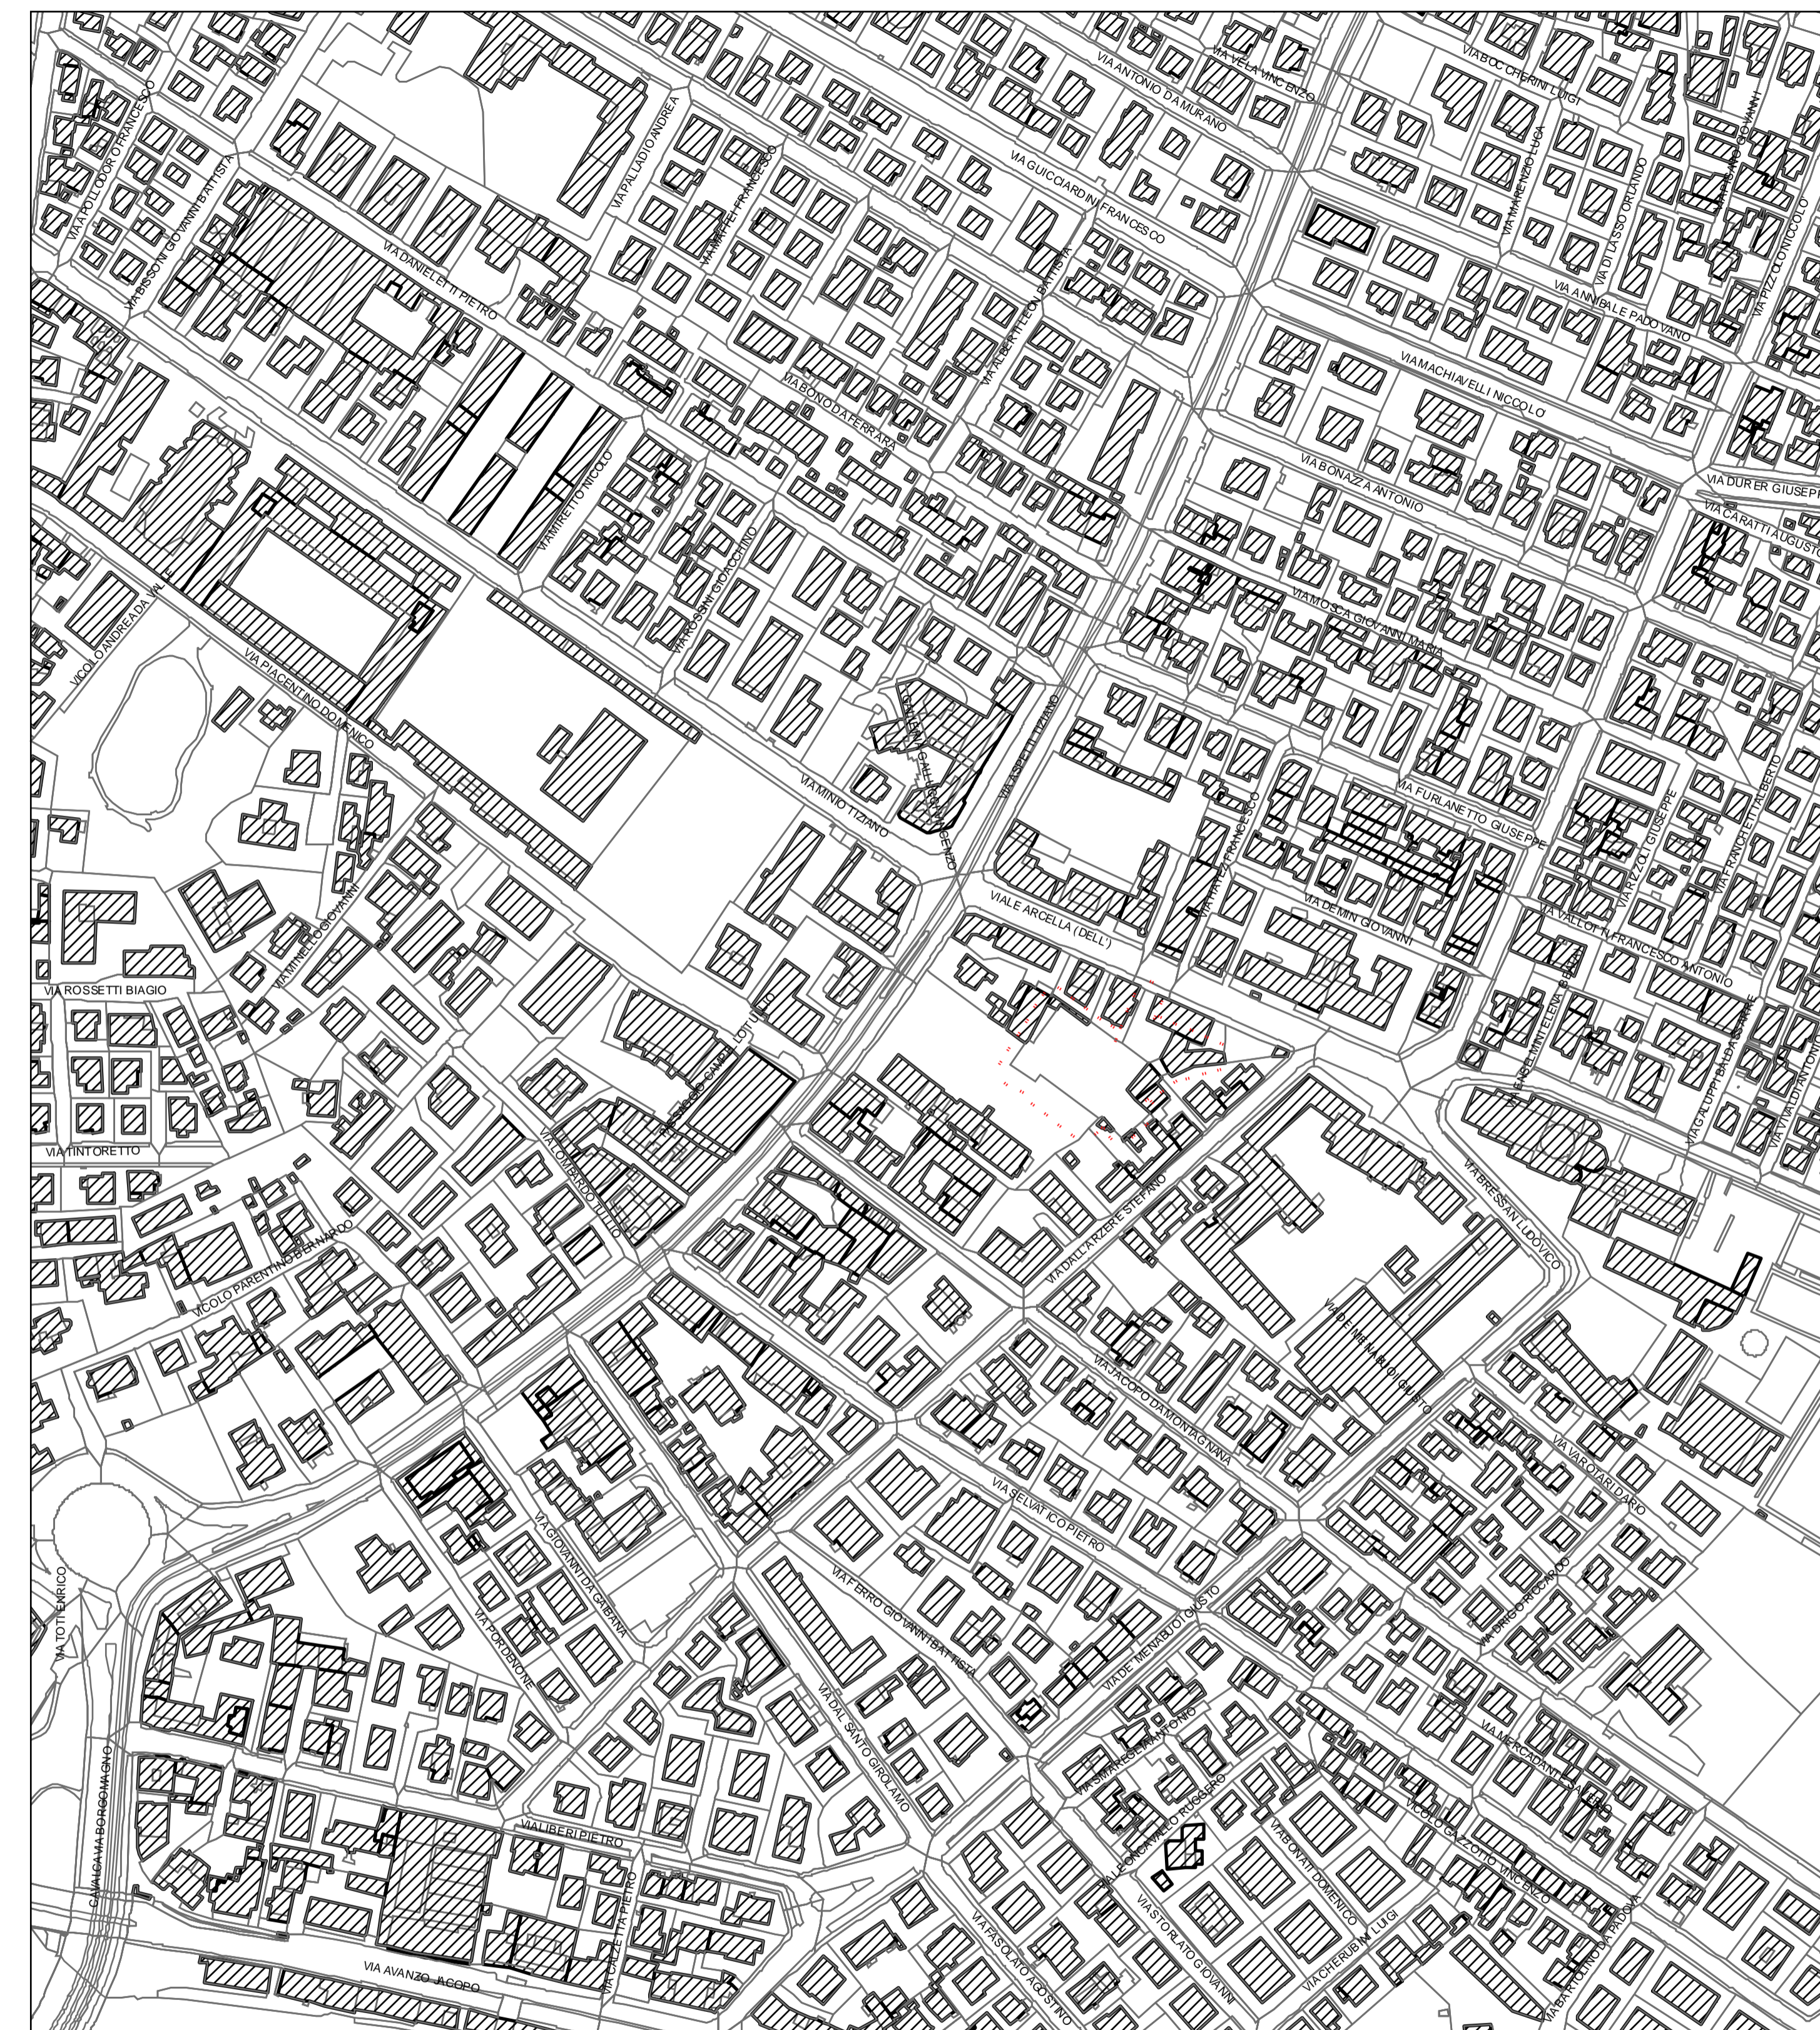

ESTRATTO a.f.g. SCALA 1:2.000

AREA INTERESSATA DALLA VARIANTE