

LEGENDA:

RETE GAS:

- Condotte esistenti
- - - Condotte di Progetto DN 160 PEAD

RETE ACQUA:

- Condotte esistenti
- - - Condotte di Progetto DN 110 PEAD

RETE ACQUE BIANCHE:

- Tubazione Ø cm 60 in cls vibrocompresso resinato all'interno
- - - Tubazione in PVC di collegamento diametro 200 mm.
- Pozzetto in cls Ø cm 100 tipo Komplet e chiusino tondo incernierato tipo Rexel
- Caditoia sifonata antisicppo
- Pozzetto in cls Ø cm 60 tipo "giro"
- ▲ Allacciamento a rete esistente

RETE ACQUE NERE:

- Tubazione in ghisa sferoidale resinata diametro 250 mm.
- - - Tubazione in PVC di collegamento diametro 200 mm.
- Pozzetto in cls Ø cm 100 tipo Komplet e chiusino tondo incernierato tipo Rexel
- Pozzetto in cls Ø cm 60 tipo "giro"
- ▲ Allacciamento a rete esistente

RETE TELECOM:

- Tubazione in PVC diametro 125 mm. corrugata
- - - Tubazione PVC diametro 63 mm. corrugata
- Pozzetto 1.20 X 0.60 m
- Pozzetto 0.60 x 0.60 m
- Colonnina
- ▲ Allacciamento a rete esistente

RETE ENEL:

- Tubazione in PVC diametro 160 mm.
- Pozzetto stradale 0,80 X 0,80 m
- Pozzetto di allacciamento ai lotti 0.60 x 0.60 m
- ▲ Allacciamento a rete esistente


RETE ILLUMINAZIONE PUBBLICA:

- Condotta illuminazione pubblica diametro 80 mm.
- Pozzetto 0,40 X 0,40 m
- Palo di illuminazione
- ▲ Allacciamento a rete esistente

MITIGAZIONE IDRAULICA:

- Condotta di collegamento tra le aree di momentanea sommersione, le reti di progetto e la condotta acque bianche esistente in via Venier
- Manufatto di controllo portata
- Pozzetto con grata di raccolta acque meteoriche
- Pozzetto di collegamento ad acque bianche

AREE DI MOMENTANE SOMMERSIONE
SEZIONE TIPO
scala 1/200

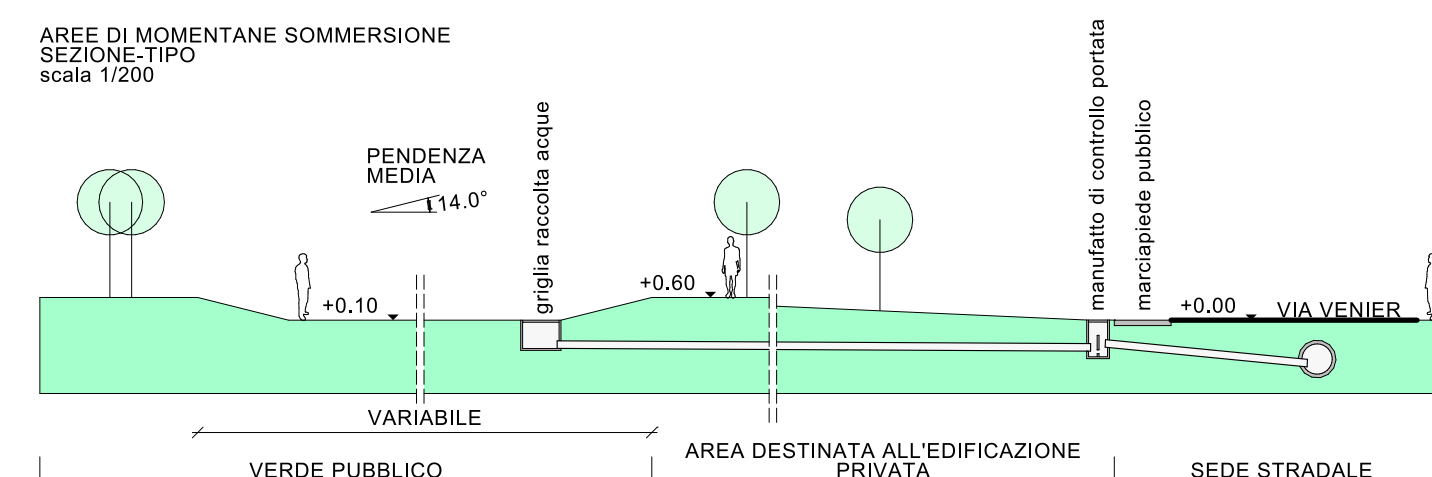

Comune di Padova

**PIANO di LOTTIZZAZIONE "Via VENIER"
STRALCIO A**

COMMITTENTI: I.R.P.E.A. - Istituti Riuniti Padovani di Educazione e Assistenza

PER LE DITTE RICHIEDENTI (deleghe agli atti):

FERNANDO CAPELLATO; MARCHI STEFANIA; NICOLETTO ORIANA, SANDRO, MILENA; BERTIN SILVIA per conto di GALEAZZO IVAN; BORTOLOTTO RENZO; MANSUTTI CRISTINA, MARIA ANNA, PIETRO, SILVIA, TITO; BORTOLAMI ERMES, NATALE, RENATO; GALIAZZO AGOSTINO, DANIELA e PASQUALINA; GALEAZZO ARMANDO, MALVINA, SILVANO, FERNANDA e LUCIANA; BETTUOLO ANTONIO e TOGNON SILVANA; GALTAROSSA RENATO; GALTAROSSA OLINDO e GIORATO LAURA; GALTAROSSA GABRIELLA; DE POLI SILVANA; BEO SANTE, MARITAN EMANUELA, SCHIAVON ANTONIO e FRANCESCA; NOVENTA MARIO; NOVENTA OSANNA.

PROGETTAZIONE: STUDIO ARCHITETTI IVO e PAOLO LARESE
ARCHITETTURA - URBANISTICA
P.zza de Gasperi, 41 - 35131 PADOVA
Tel. 049-8756825 Fax 049-8784482
paololarese@gmail.com

ELABORATO: RETI TECNOLOGICHE

SCALA: 1/1000

DATA: GENNAIO 2013

TAVOLA N°:

TAV. 09

LEGENDA BASE:

- AMBITO di INTERVENTO
- - - AMBITO di PIANO GUIDA
- ▨ FABBRICATI ESISTENTI
- LOTTI EDIFICABILI
- LINEA di MAX INVILUPPO FABBRICATI di PROGETTO
- ▨ VIASILITA' PRIVATA larghezza mt. 5.50
- ⊕ xx.xx AREA di MOMENTANEA SOMMERSIONE PENDENZA MEDIA 14°