


P. R. G. del Comune di Padova

(adottato con delibera consiliare 10 maggio 1954)

Progettista incaricato: prof. arch. Luigi Piccinato

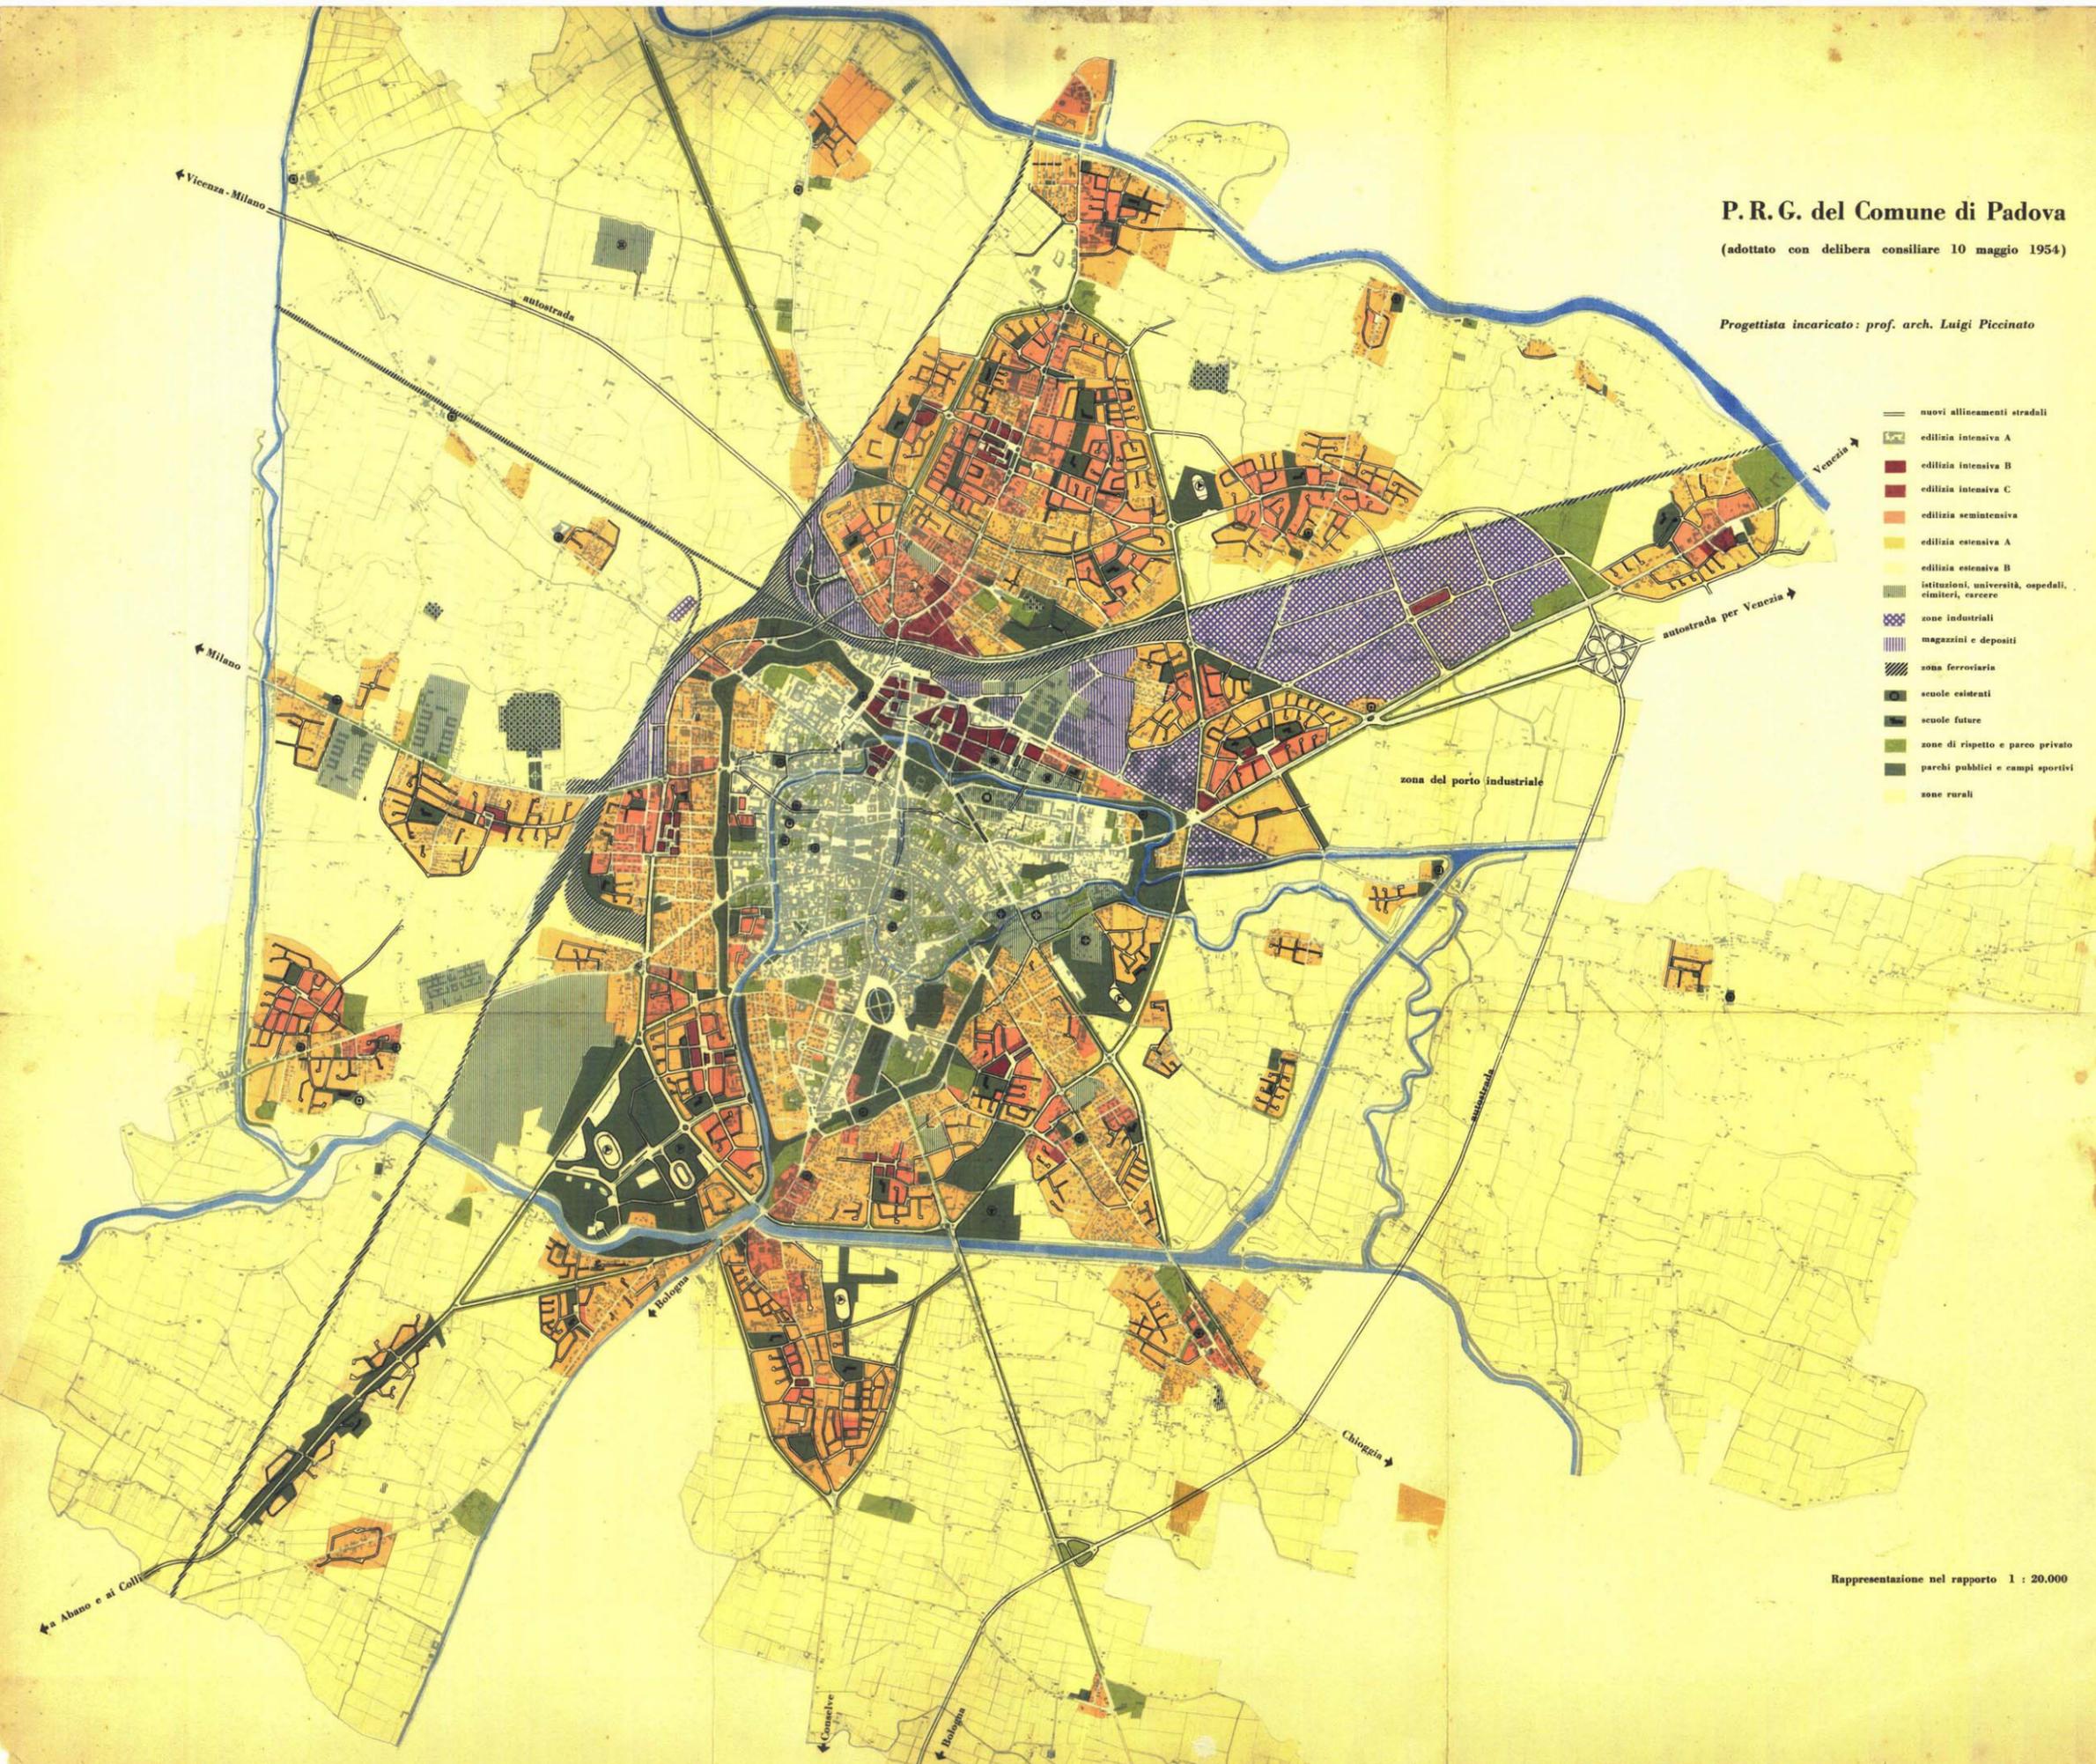

- nuovi allineamenti stradali
- edilizia intensiva A
- edilizia intensiva B
- edilizia intensiva C
- edilizia semintensiva
- edilizia estensiva A
- edilizia estensiva B
- istituzioni, università, ospedali, cimiteri, carcere
- zone industriali
- magazzini e depositi
- zona ferroviaria
- scuole esistenti
- scuole future
- zone di rispetto e parco privato
- parchi pubblici e campi sportivi
- zone rurali

zona del porto industriale

Rappresentazione nel rapporto 1 : 20.000