
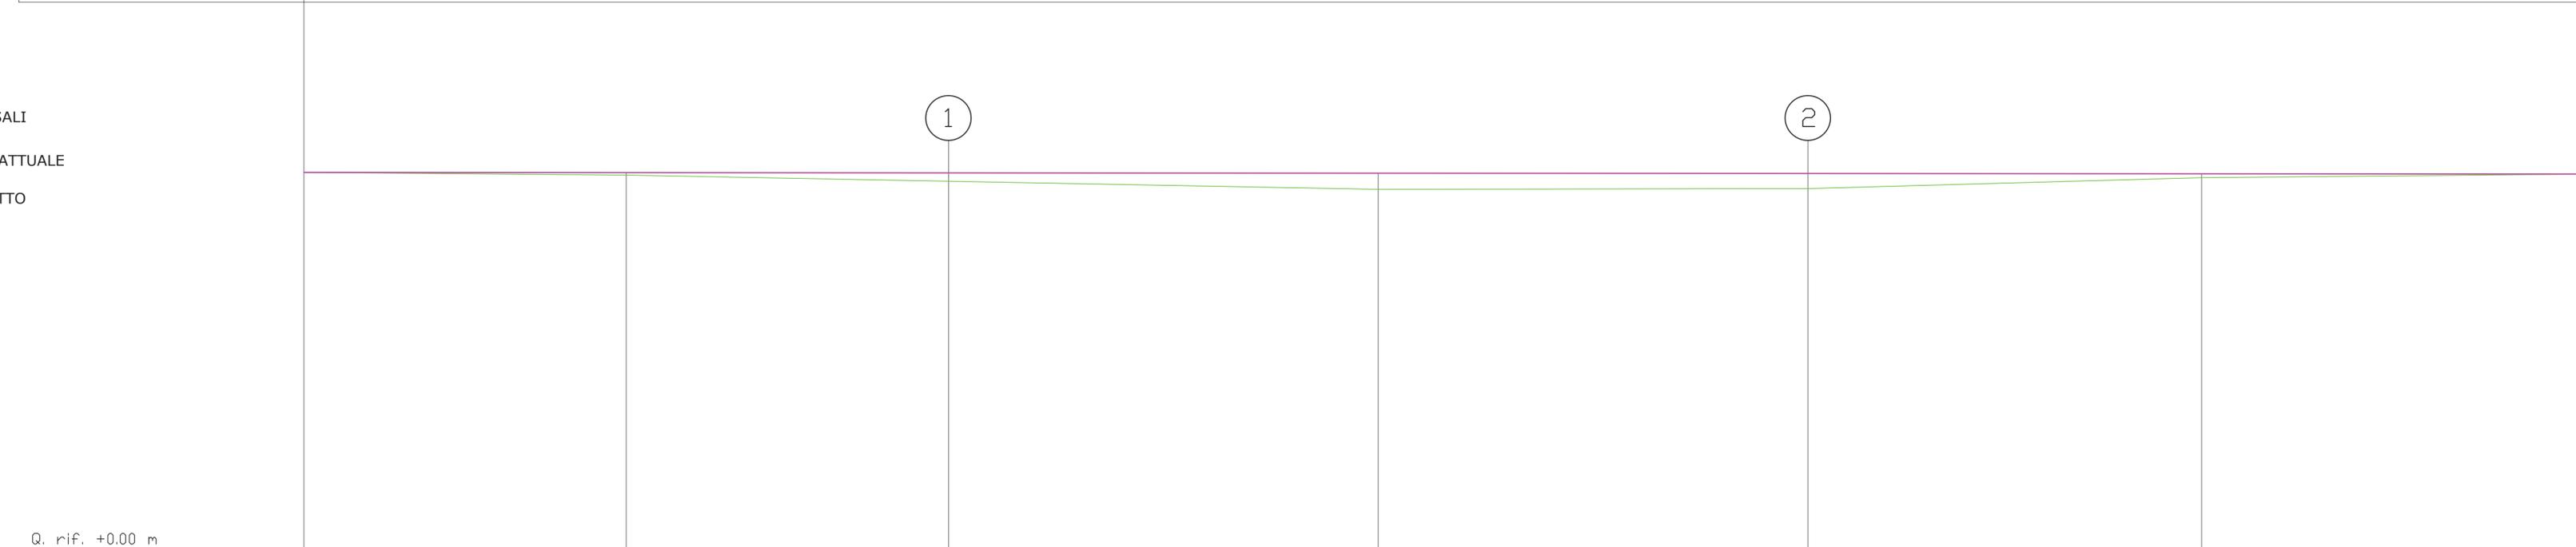


Profilo longitudinale rotatoria

LUNG.(ml.) DISLIV. (m) PEND.(m/km) L=64.00 m d=0.05 m p=0.08%

- LEGENDA:**
- ① SEZIONI TRASVERSALI
 - PROFILO TERRENO ATTUALE
 - PROFILO DI PROGETTO

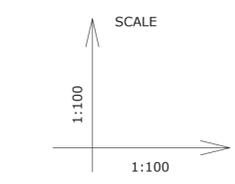

Punti Quotati	1	2	3	4	5	6	7
Distanze Parziali		9.00	9.00	12.00	12.00	11.00	11.00
Distanze Progressive	0.00	9.00	18.00	30.00	42.00	53.00	64.00
Quote Terreno	10.75	10.67	10.50	10.27	10.29	10.60	10.70
Quote di Progetto	10.75	10.745	10.74	10.73	10.72	10.71	10.70
Distanze decametriche	0	1	2	3	4	5	

Q. rif. +0.00 m

PROGETTO ESECUTIVO

 Coordinatore	STUDIO BREDA PATRIZI ZANDONA' Ing. Bruno Breda Ing. Massimo Patrizi Ing. Damiano Zandonà Via Palestro n° 64/1 - PADOVA Tel: 049 8723888 - Fax: 049 8724239 Progettazione	Ing. Massimo Patrizi  Progettista
	OPERA: PROGETTO DI GRANDE STRUTTURA DI VENDITA IN ATTUAZIONE DEL P.U.A. "ZONA POLIFUNZIONALE DI TRASFORMAZIONE AREA PT1" APPROVATO CON DEL. C.C. N. 17 DEL 02.03.2009 CONVENZIONATO IN DATA 8 LUGLIO 2011	COMUNE: PADOVA PROVINCIA: PADOVA
Nome del file: 07_Profilo_long_stradale_rotatoria.dwg	ELABORATO: Profilo longitudinale stradale rotatoria scala :100	DATA: Maggio 2013 N. ELABORATO: 9/30 TAV N.: 7
OGGETTO: Lavori di completamento della rotatoria su via S. Marco "Area ex Sidercomit" I°Stralcio con modifica del senso di circolazione		
<small>QUESTO DOCUMENTO NON POTRA' ESSERE COPIATO, RIPRODOTTO O ALTAMENTE PUBBLICATO IN TUTTO O IN PARTE SENZA IL CONSENSO SCRITTO DI arch.Paola Frigo (legge 22-4-41, n.633-art. 2975 e segg C.C.)</small>		