



SEZIONE TIPO ROTATORIA

scala 1:100

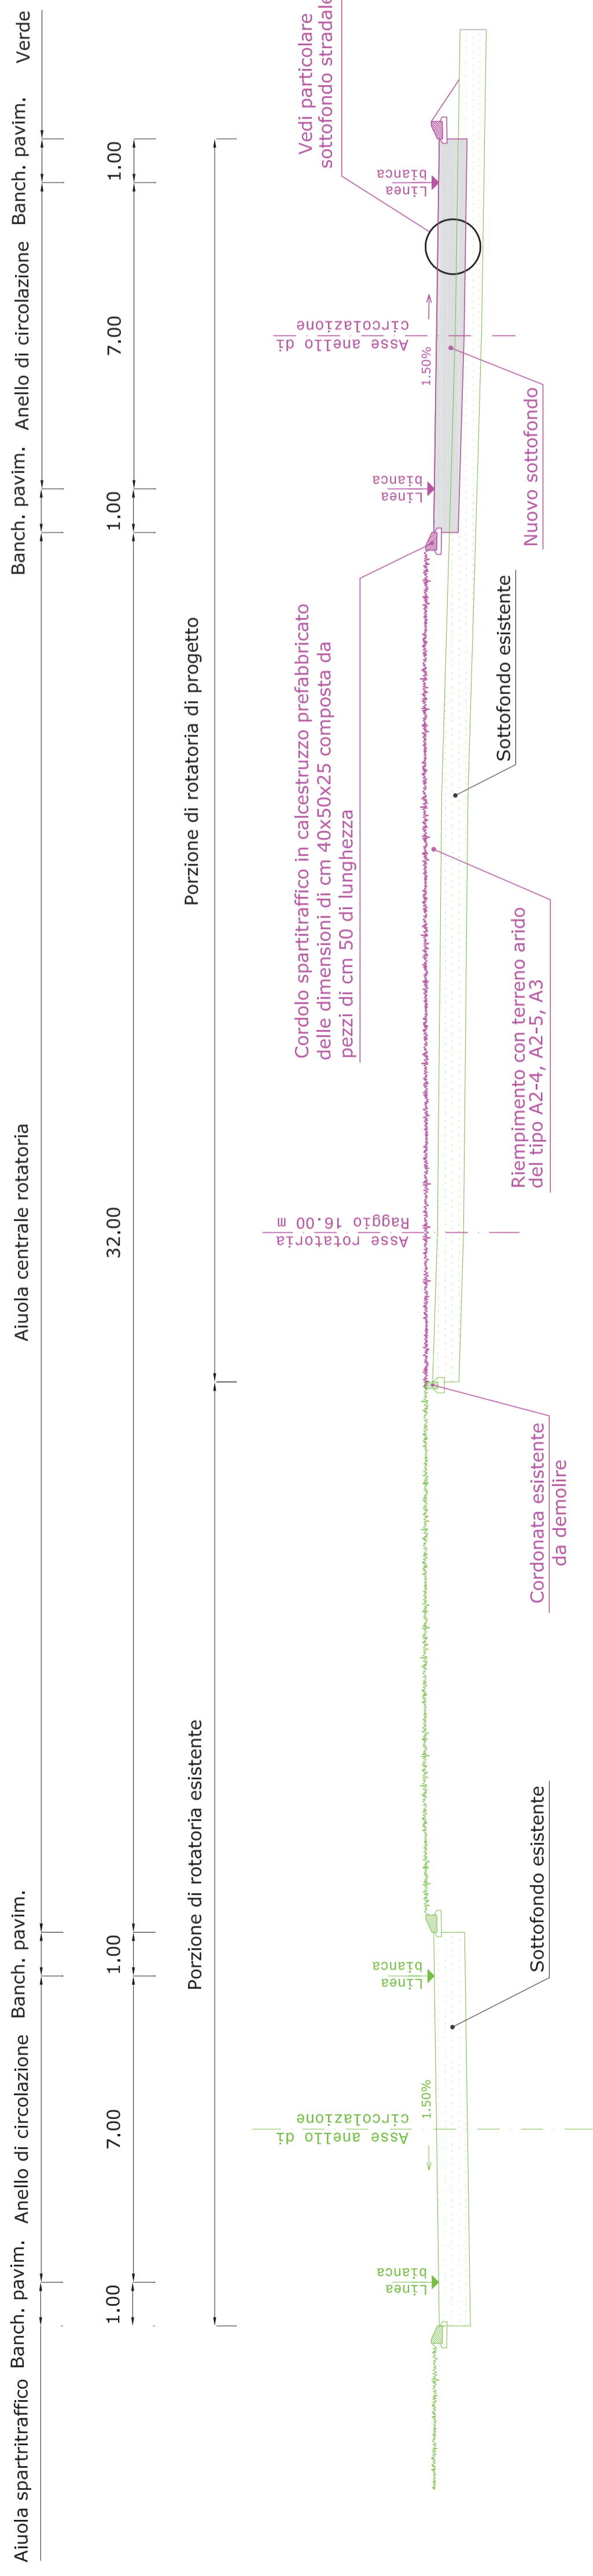


SEZIONE "TIPO 1" VIA SAN MARCO

scala 1:100

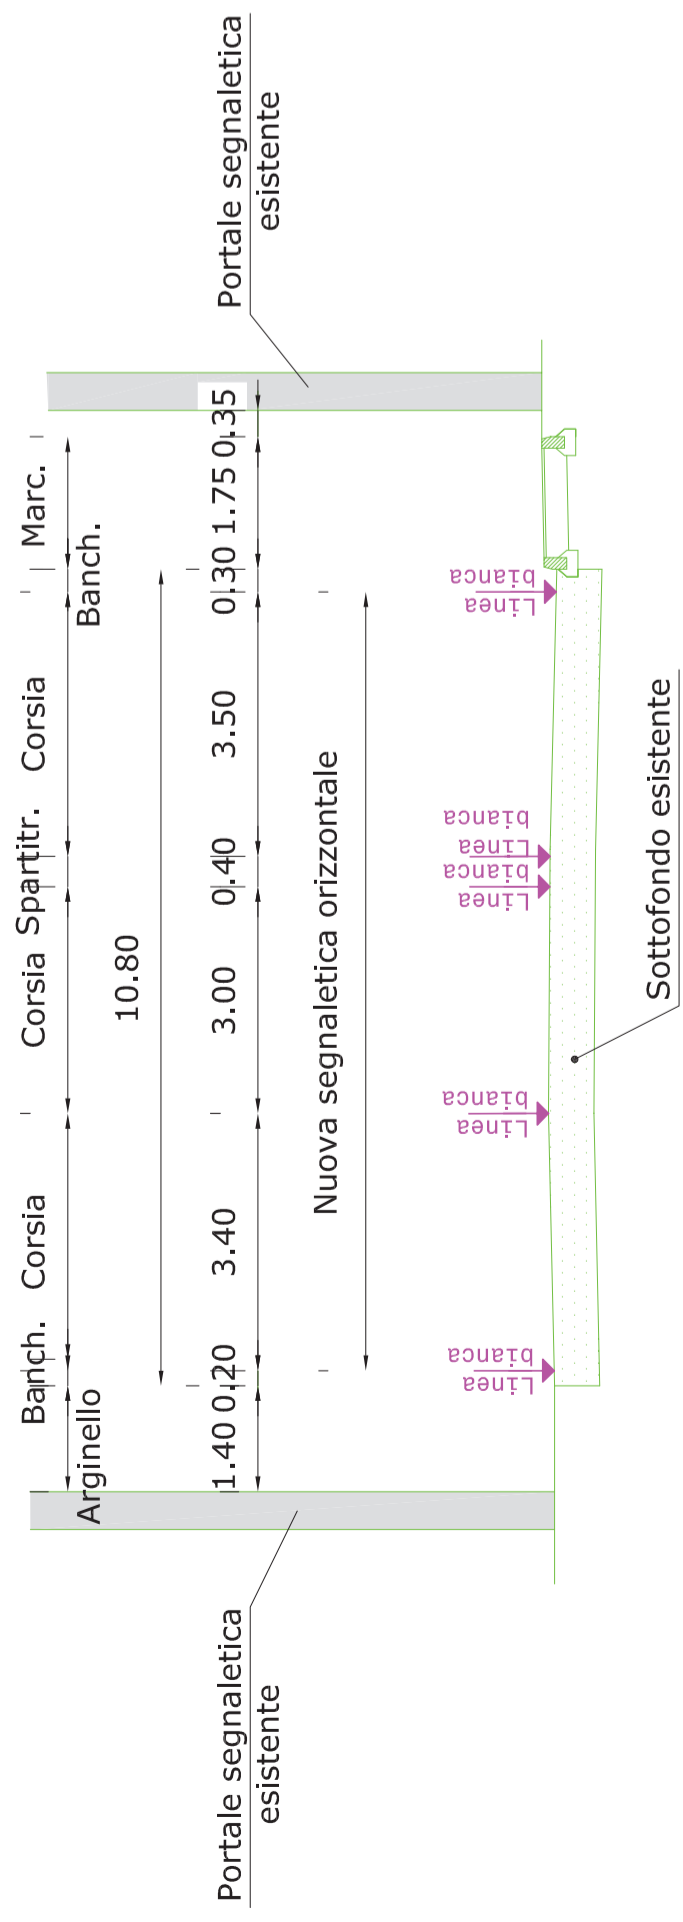


SEZIONE "TIPO 2" VIA SAN MARCO

scala 1:100

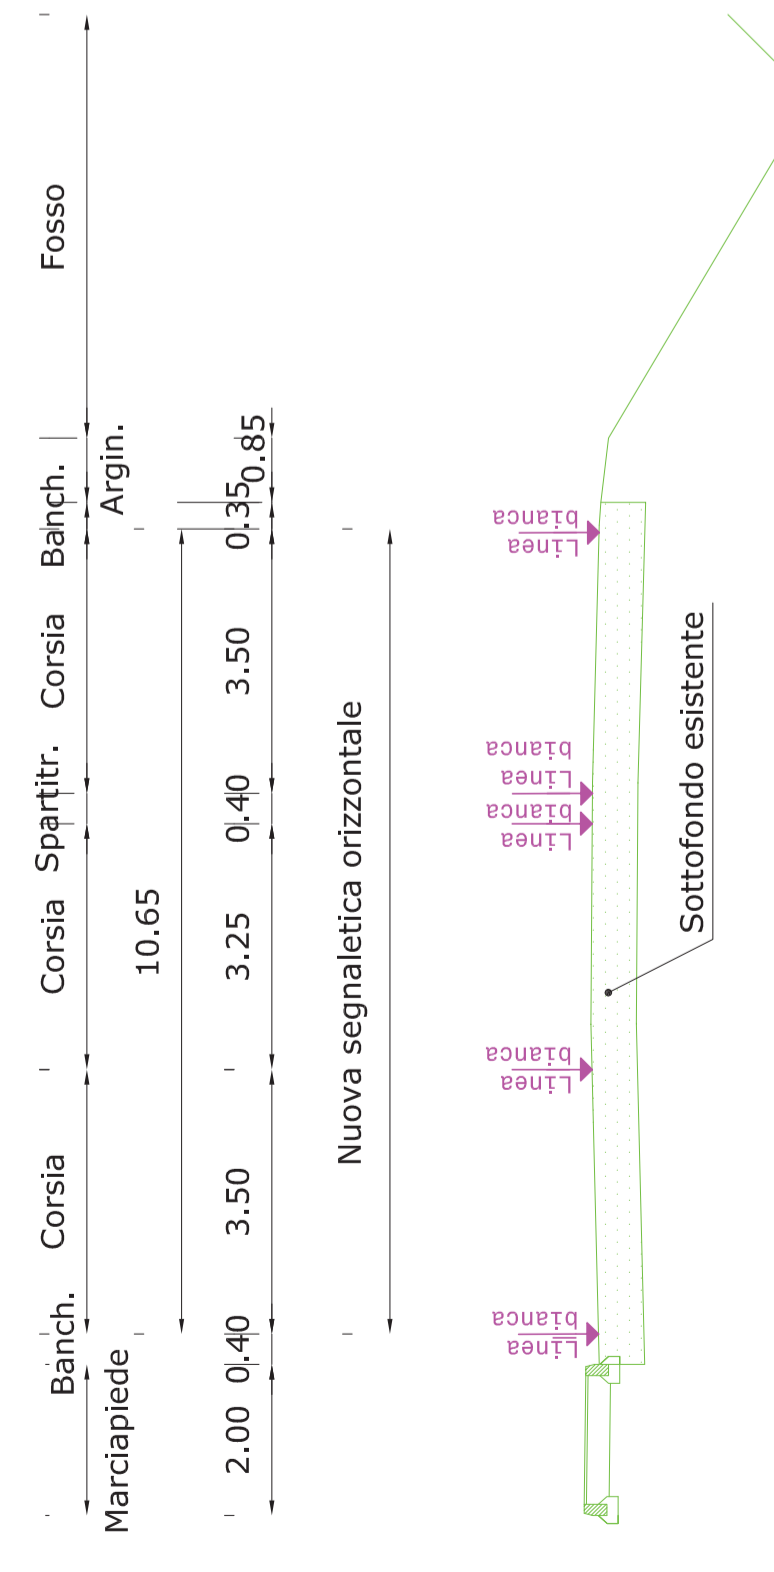


SEZIONE "TIPO 3" VIA SAN MARCO

scala 1:100

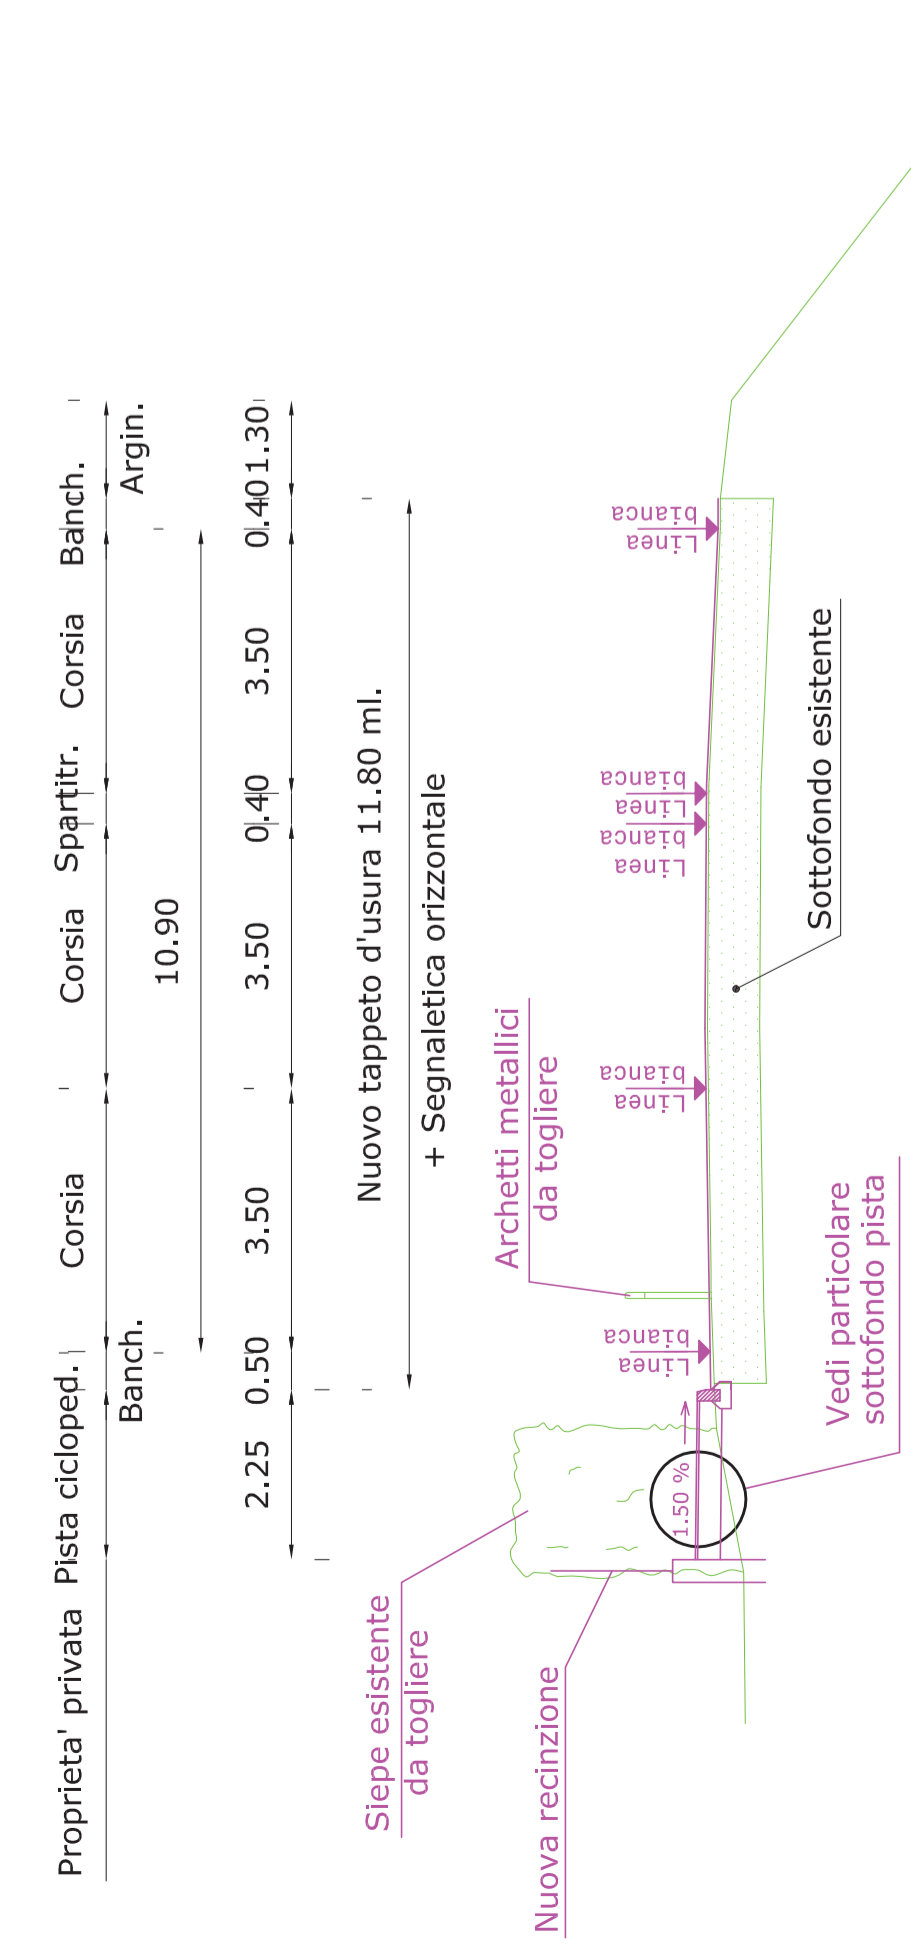


PARTICOLARE SOTTOFONDO STRADALE

Scala 1:10

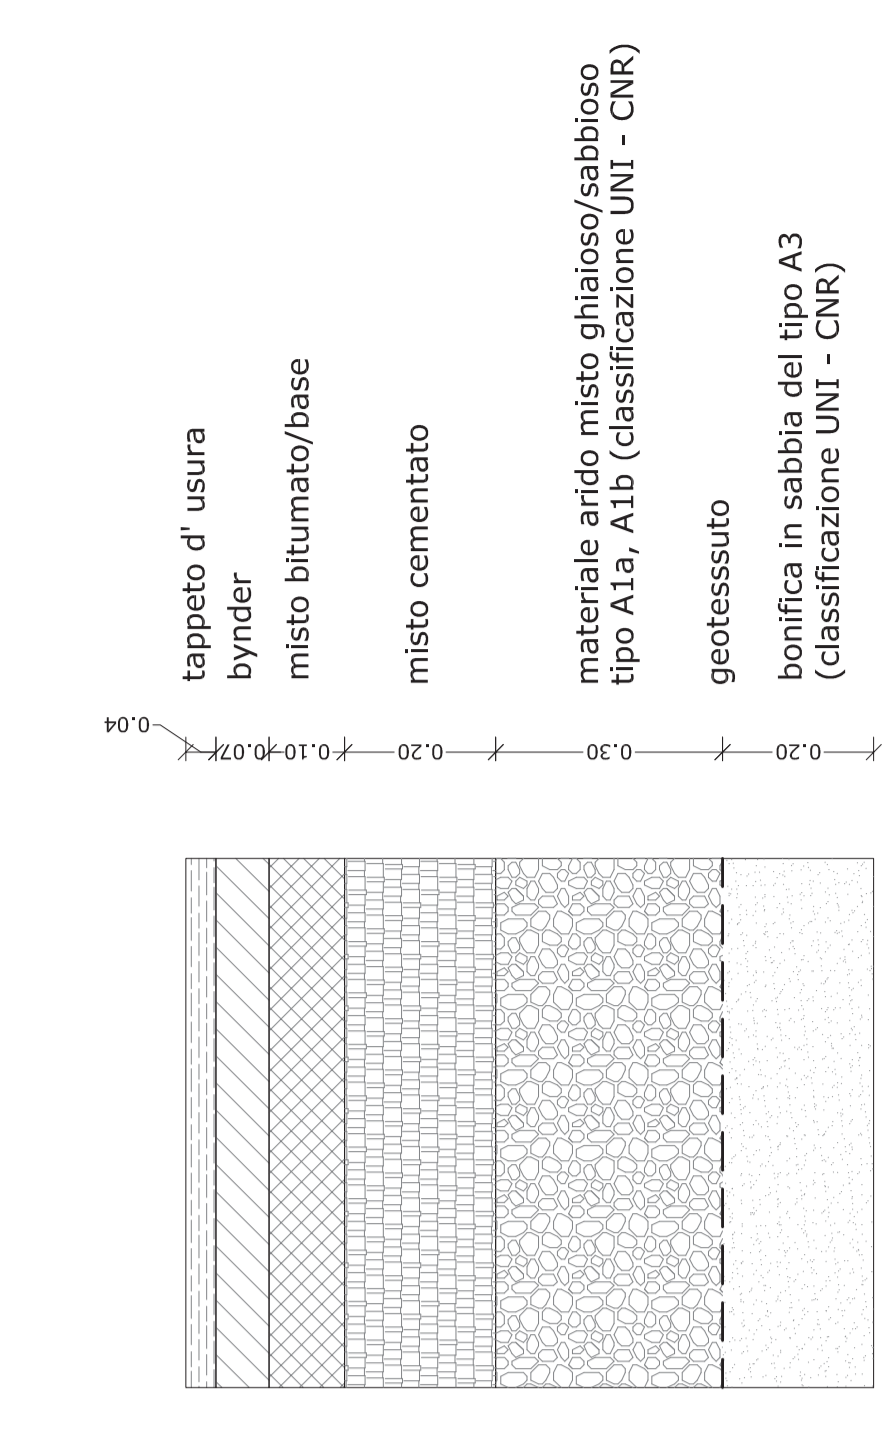


PARTICOLARE SOTTOFONDO PISTA CICLOPEDONALE

Scala 1:10

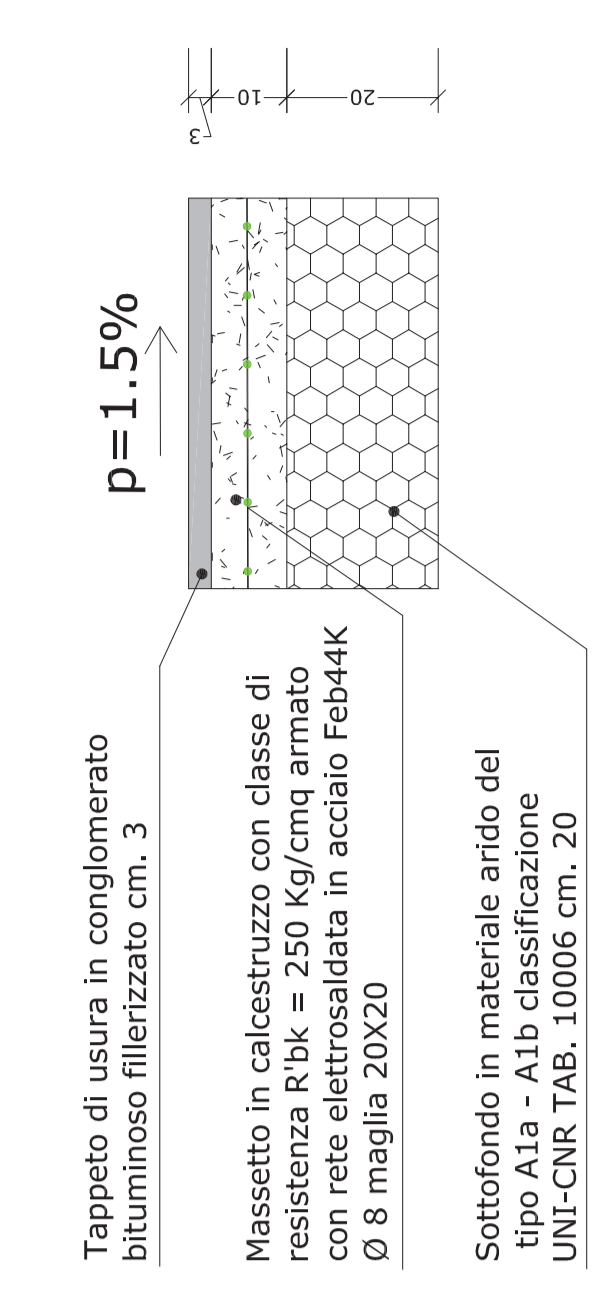

PARTICOLARE SPARTITRAFFICO VIA SAN MARCO

scala 1:10

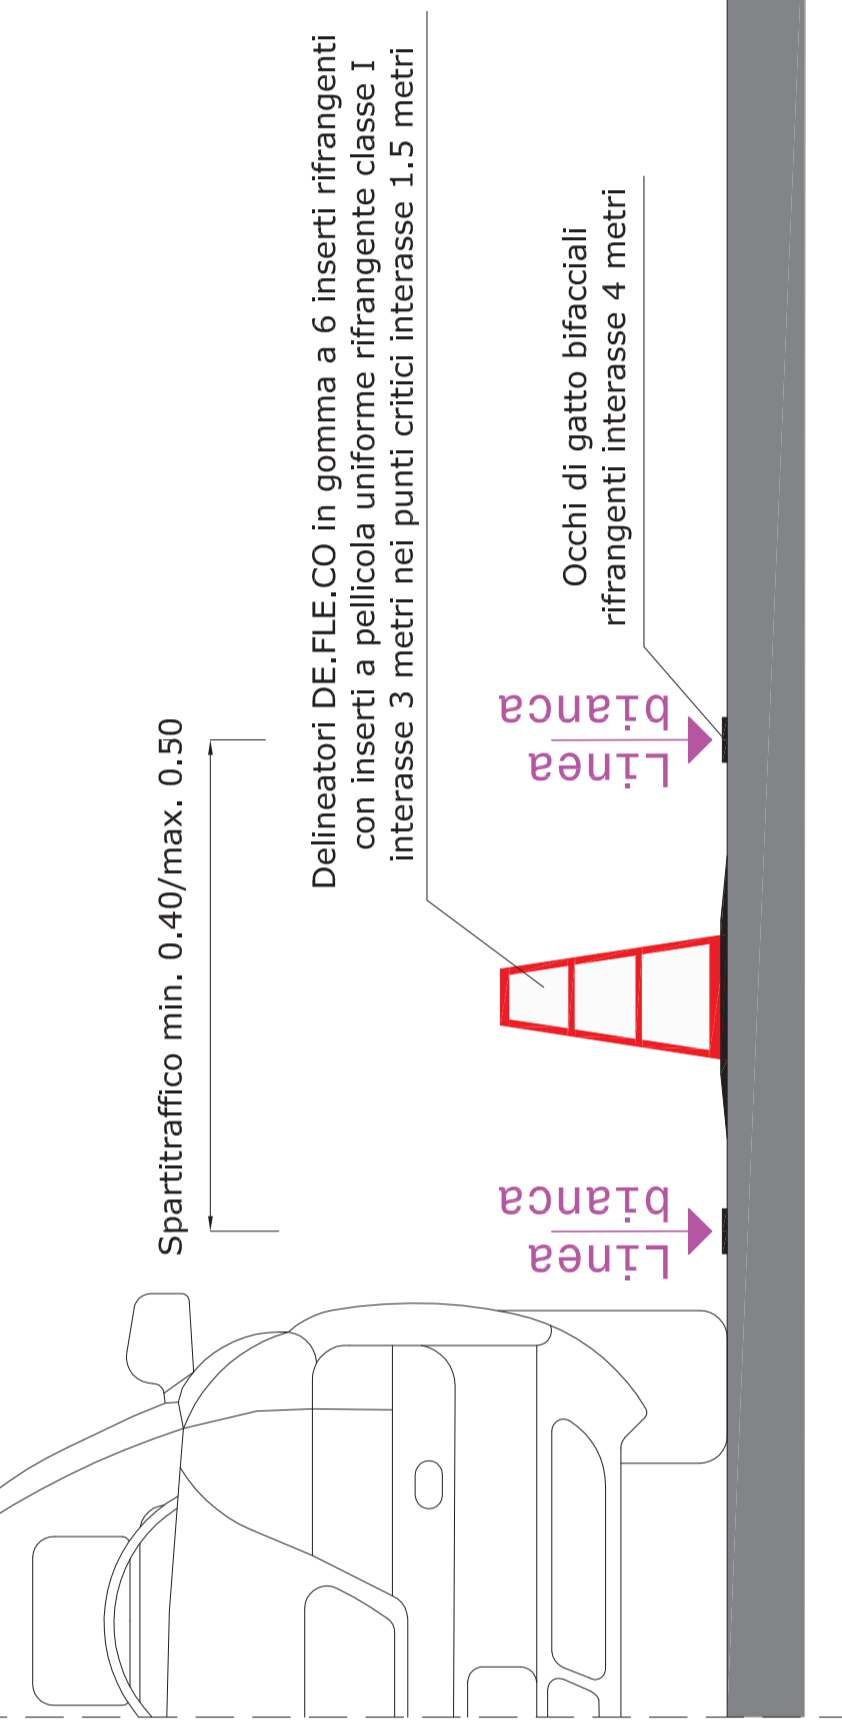

PROGETTO ESECUTIVO

STUDIO BREDA Ing. Bruno Breda Ing. Massimo Farinelli PATRIZI ZANDONA Ing. Damiano Zandonà Via Palestro n° 64/1 - PADOVA Tel. 049 872388 - Fax: 049 8724239		Ing. Massimo Farinelli N. 3285 MASSIMO PATRIZI N. 3285
Nome del file: 09_Soz_tipo_pavim_contr.dwg	Nome del progettista: PATRIZI ZANDONA	DATA: Maggio 2013
Nome del coordinatore: BRUNO BREDA	Nome del progettista: PATRIZI ZANDONA	REVISIONI: LUGLIO 2013
Nome dell'opera: STRUTTURA DI VENDITA IN ATTUAZIONE DEL P.U.A. ZONA POLIFUNZIONALE DI TRASFORMAZIONE AREA P11 - APERTA DA VIA SAN MARCO C.C.N. N. 2009 CONVENZIONTO IN DATA 6 LUGLIO 2011	Comune: PADOVA	N. ELABORATO: 11/30
Nome dell'operatore: STUDIO BREDA	Provincia: PADOVA	TAV N.: scala: 1:100/10
Oggetto: Lavori di completamento della rotatoria su via S. Marco "Area ex Siercomit" l'Stralido con modifica del senso di circolazione	Committente: ASPIAG SERVICE s.r.l. Via Bruno Bazzoli, 30 - Bolzano (BZ)	Foglio: 9