




SEGNALI DI PREAVVISO

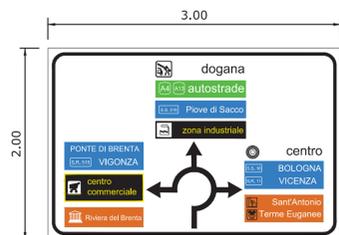

1

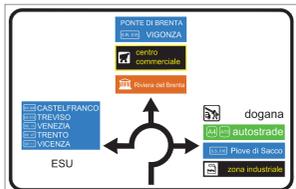

2

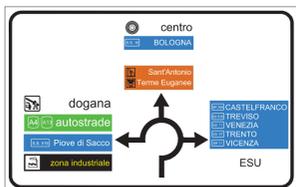


3

SEGNALI DI DIREZIONE

B


A

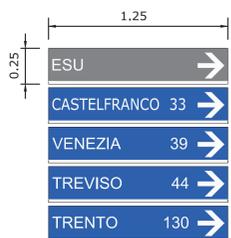

C



D

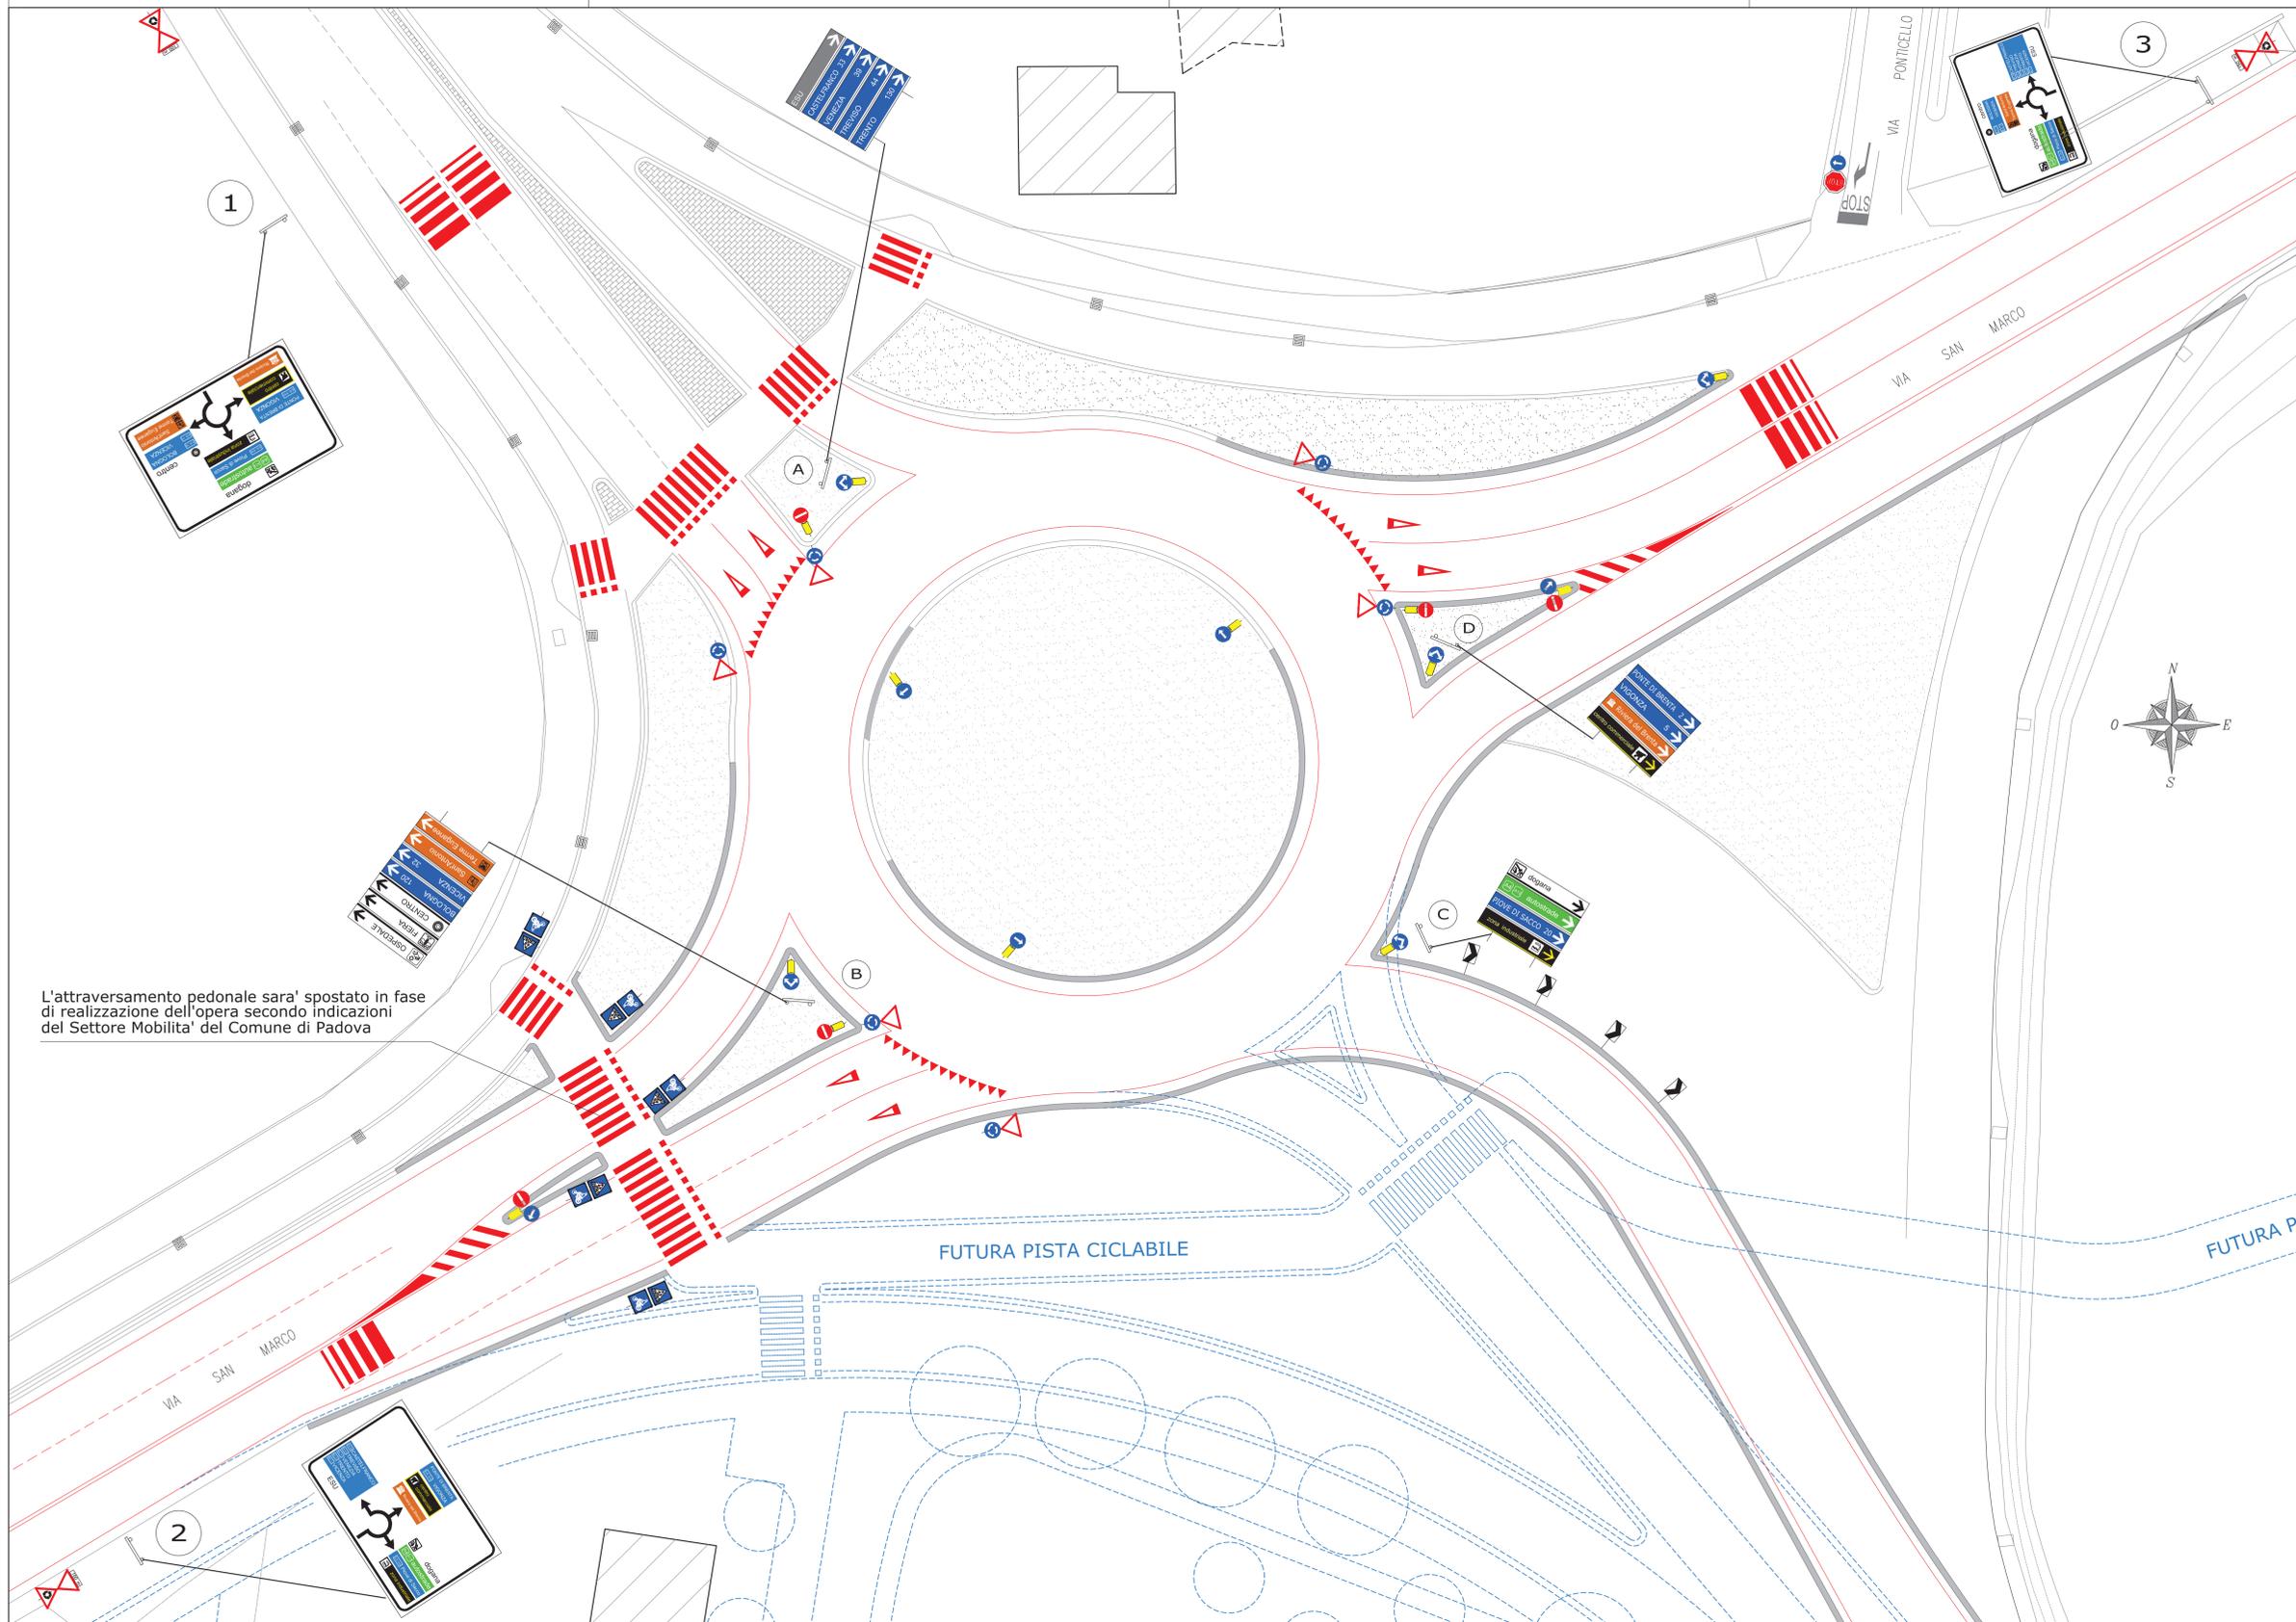

L'attraversamento pedonale sarà spostato in fase di realizzazione dell'opera secondo indicazioni del Settore Mobilità del Comune di Padova

LEGENDA

- SEGNALITICA ORIZZONTALE
- SEGNALITICA VERTICALE
- SEGNALITICA VERTICALE (DELINEATORI SPECIALI DI OSTACOLO)
- SEGNALITICA VERTICALE (DELINEATORE MODULARE DI CURVA)

- SEGNALI TRIANGOLARI n° 10
- SEGNALI CIRCOLARI n° 22
- SEGNALI QUADRATI n° 10
- SEGNALI OTTAGONALI n° 1
- DELINEATORE SPECIALE DI OSTACOLO n° 13
- DELINEATORE MODULARE DI CURVA n° 4
- SEGNALI DI PREAVVISO n° 3 (3.00m x 2.00m)
- SEGNALI DI DIREZIONE n° 20 (1.25m x 0.25m)

PROGETTO ESECUTIVO

 Coordinatore	 Progettazione	Ing. Bruno Breda Ing. Massimo Patrizi Ing. Damiano Zandonà Via Palestro n° 64/1 - PADOVA Tel. 049 872388 - Fax: 049 8724239	 Ing. Massimo Patrizi N. 3289
OPERA: PROGETTO DI GRANDE STRUTTURA DI VENDITA IN ATTUAZIONE DEL P.U.A. "ZONA POLIFUNZIONALE DI TRASFORMAZIONE AREA PT1" APPROVATO CON DEL. C.C. N. 17 DEL 02.03.2009 CONVENZIONATO IN DATA 8 LUGLIO 2011		COMUNE: PADOVA	PROVINCIA: PADOVA
COMMITTENTE: ASPIAG SERVICE s.r.l. Via Bruno Buozzi, 30 - Bolzano (BZ)	ELABORATO: Planimetria della segnaletica stradale rotatoria	REVIS. 01: Luglio 2013	N. ELABORATO: 18/30
OGGETTO: Lavori di completamento della rotatoria su via S. Marco "Area ex Sidercomit" I° Stralcio con modifica del senso di circolazione		TAV N.: scala 1:200	13.1