



### SEZIONE 1

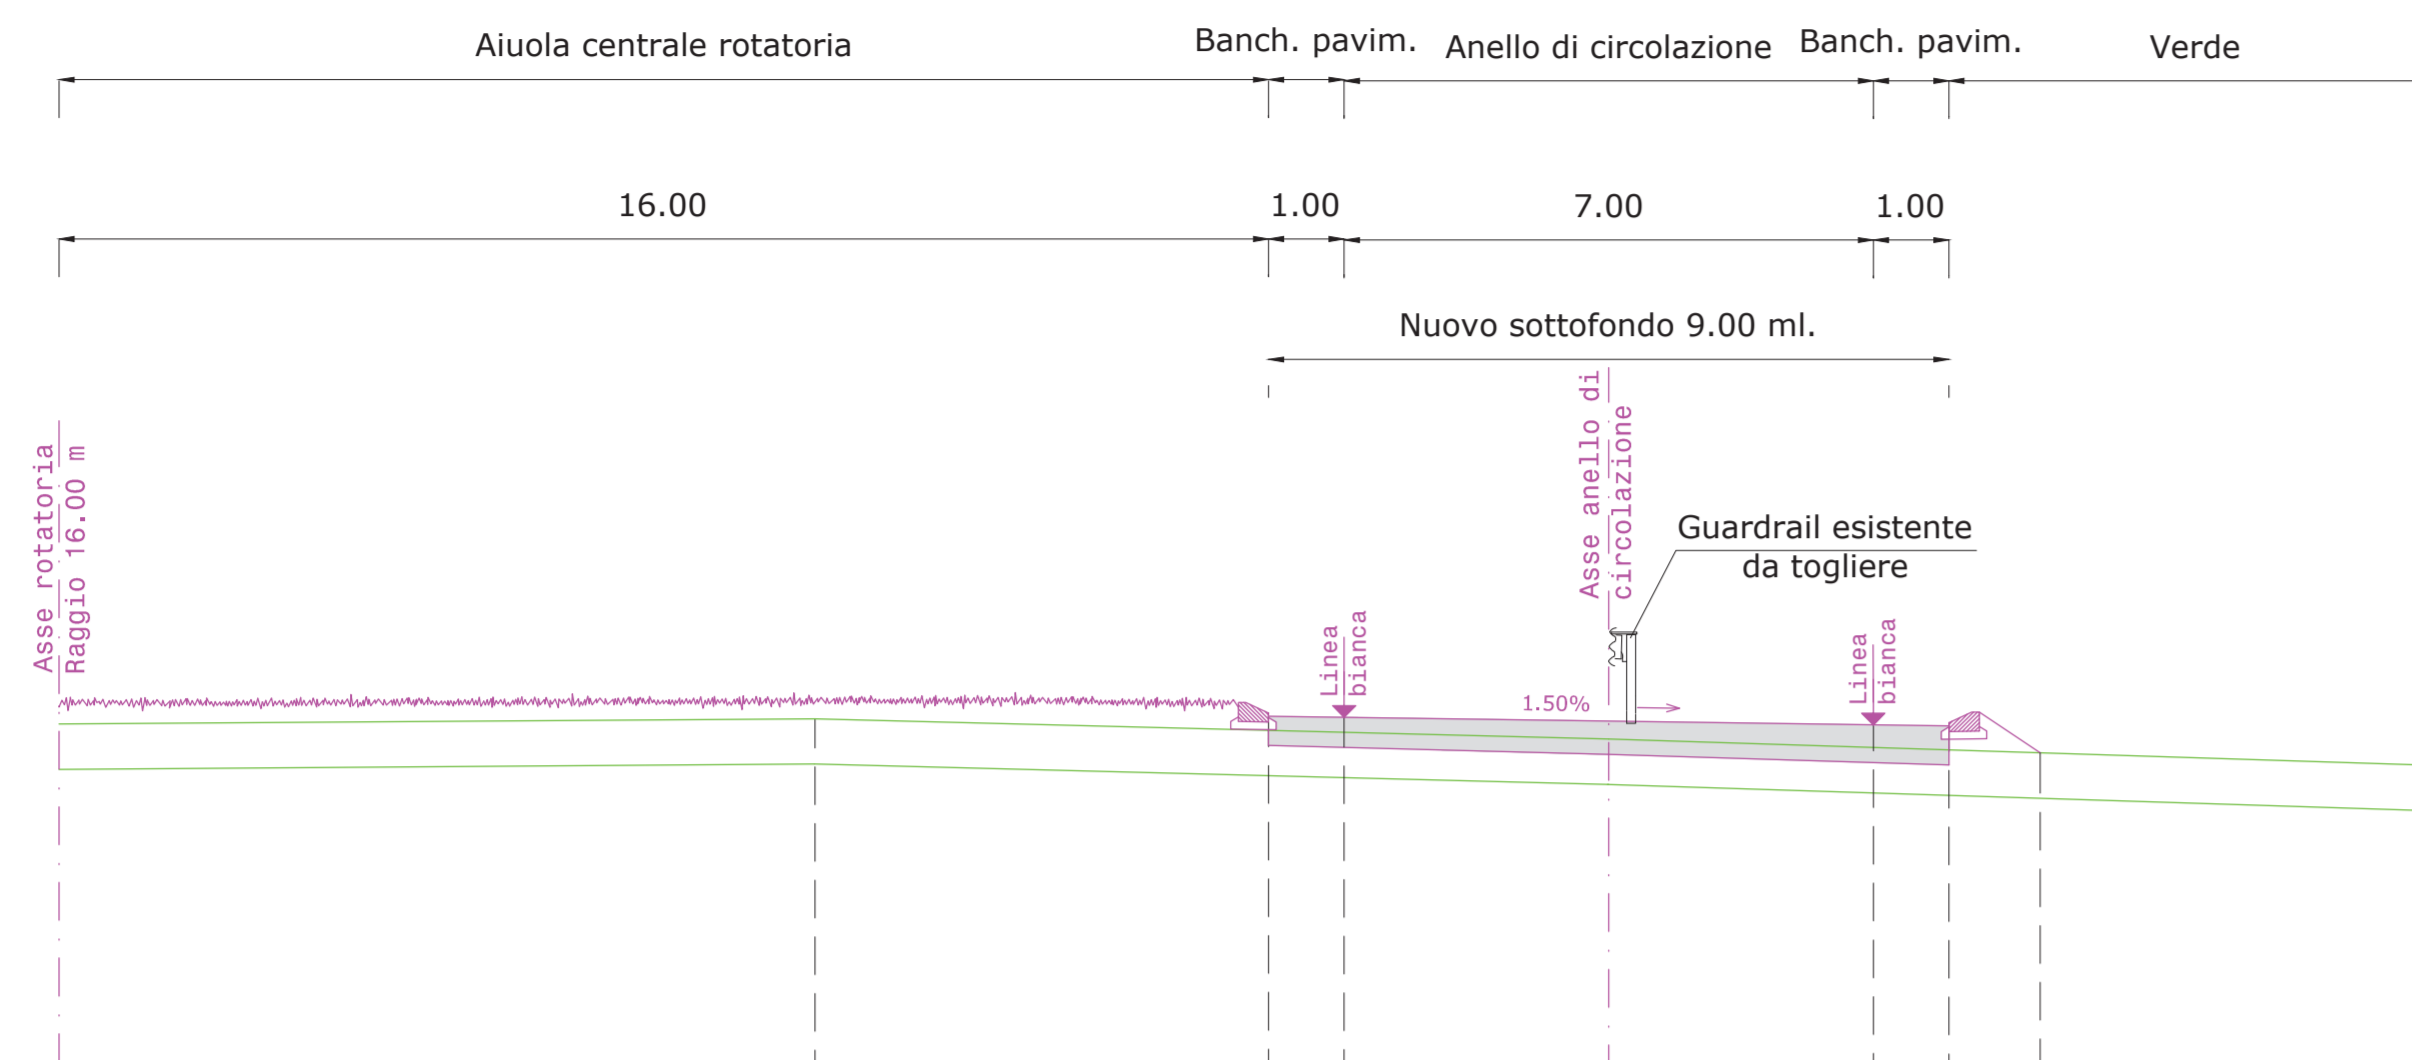


QUOTE TERRENO	10.70	10.77	10.50	10.15
DIST.PARZIALI TERRENO	10.00	10.50	11.00	
QUOTE PROGETTO	11.00	11.00	10.74	10.29
DIST.PARZIALI PROGETTO	16.00	1.00	3.50	1.20
DIST.PROGR. PROGETTO	20.50	4.50	3.50	5.70

### SEZIONE 2

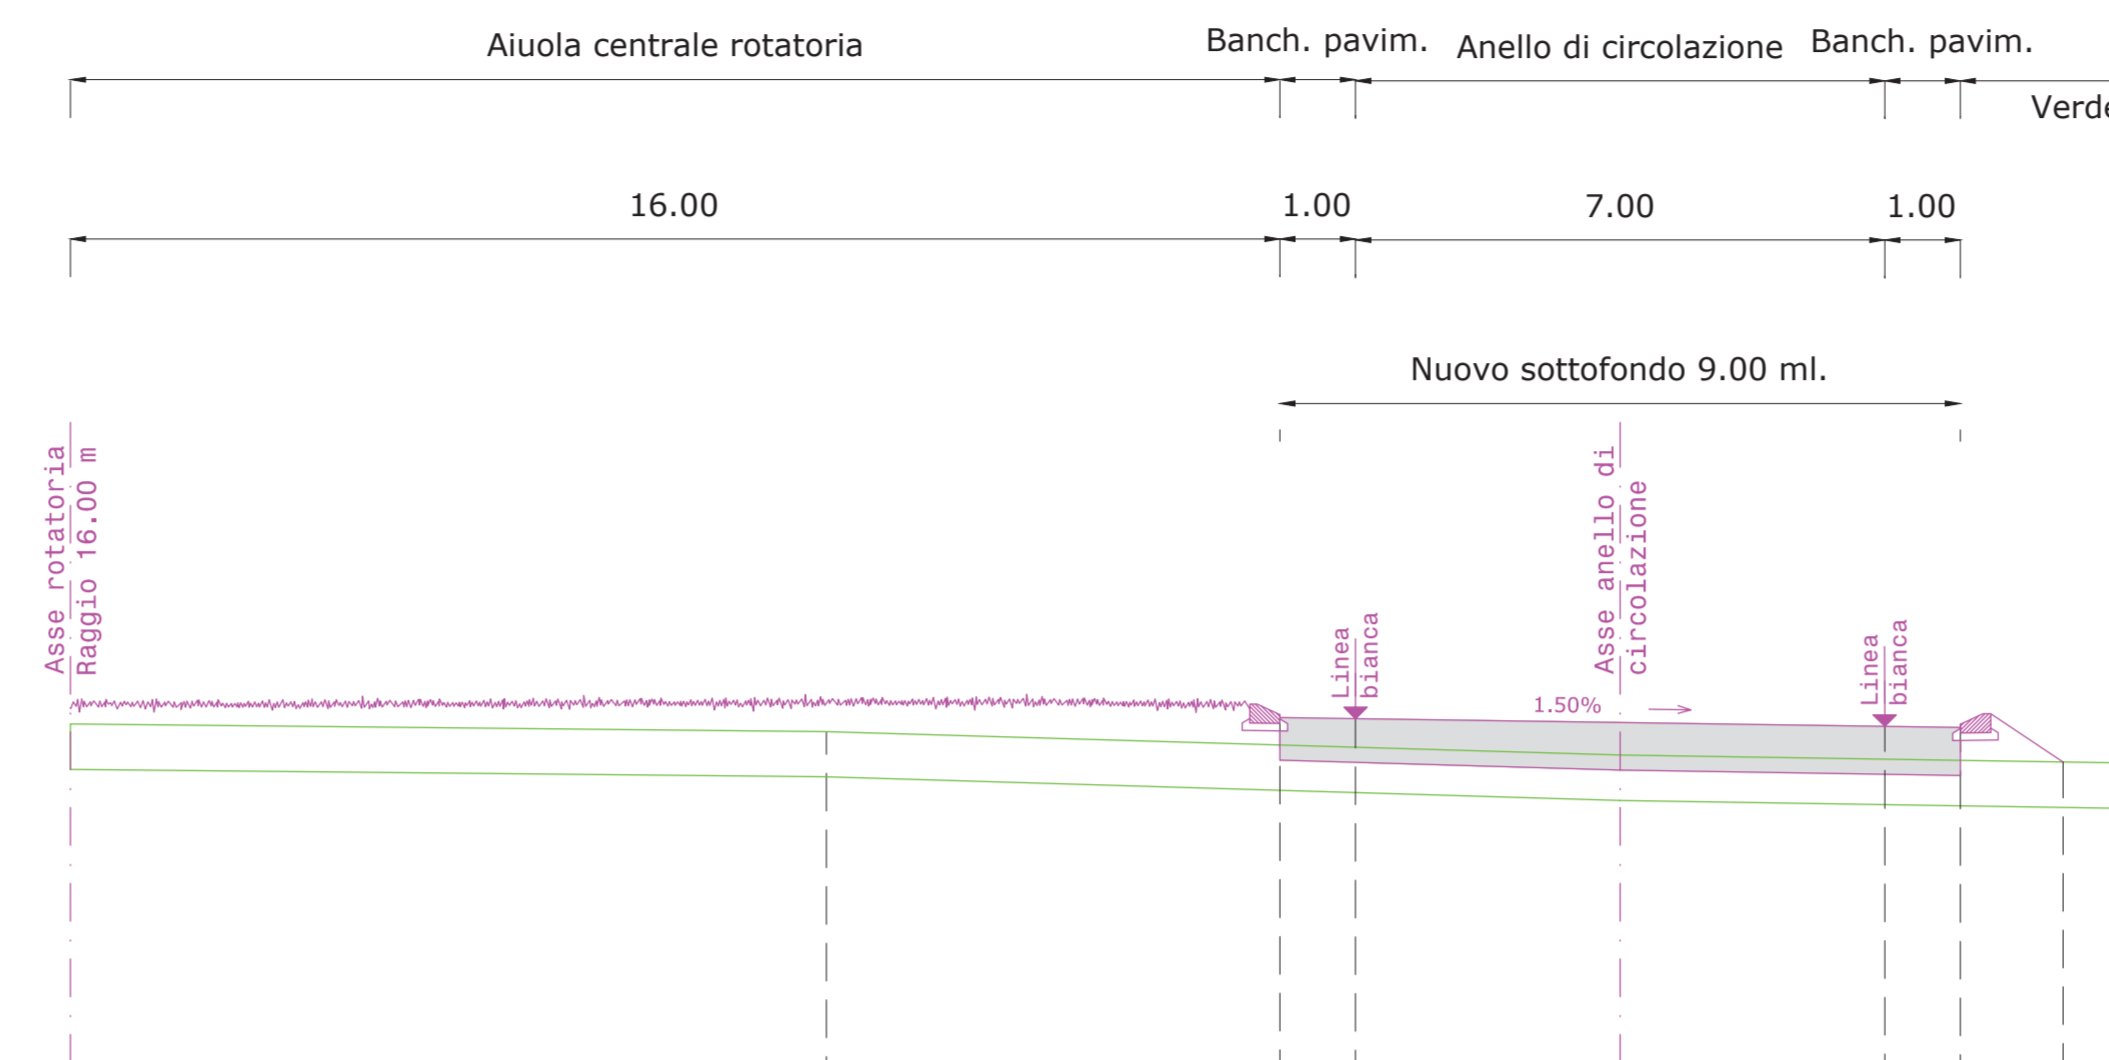


QUOTE TERRENO	10.70	10.50	10.29	10.18
DIST.PARZIALI TERRENO	10.00	10.50	7.00	
QUOTE PROGETTO	10.88	10.77	10.72	10.20
DIST.PARZIALI PROGETTO	16.00	1.00	3.50	1.35
DIST.PROGR. PROGETTO	20.50	4.50	3.50	5.85

### SEZIONE 3

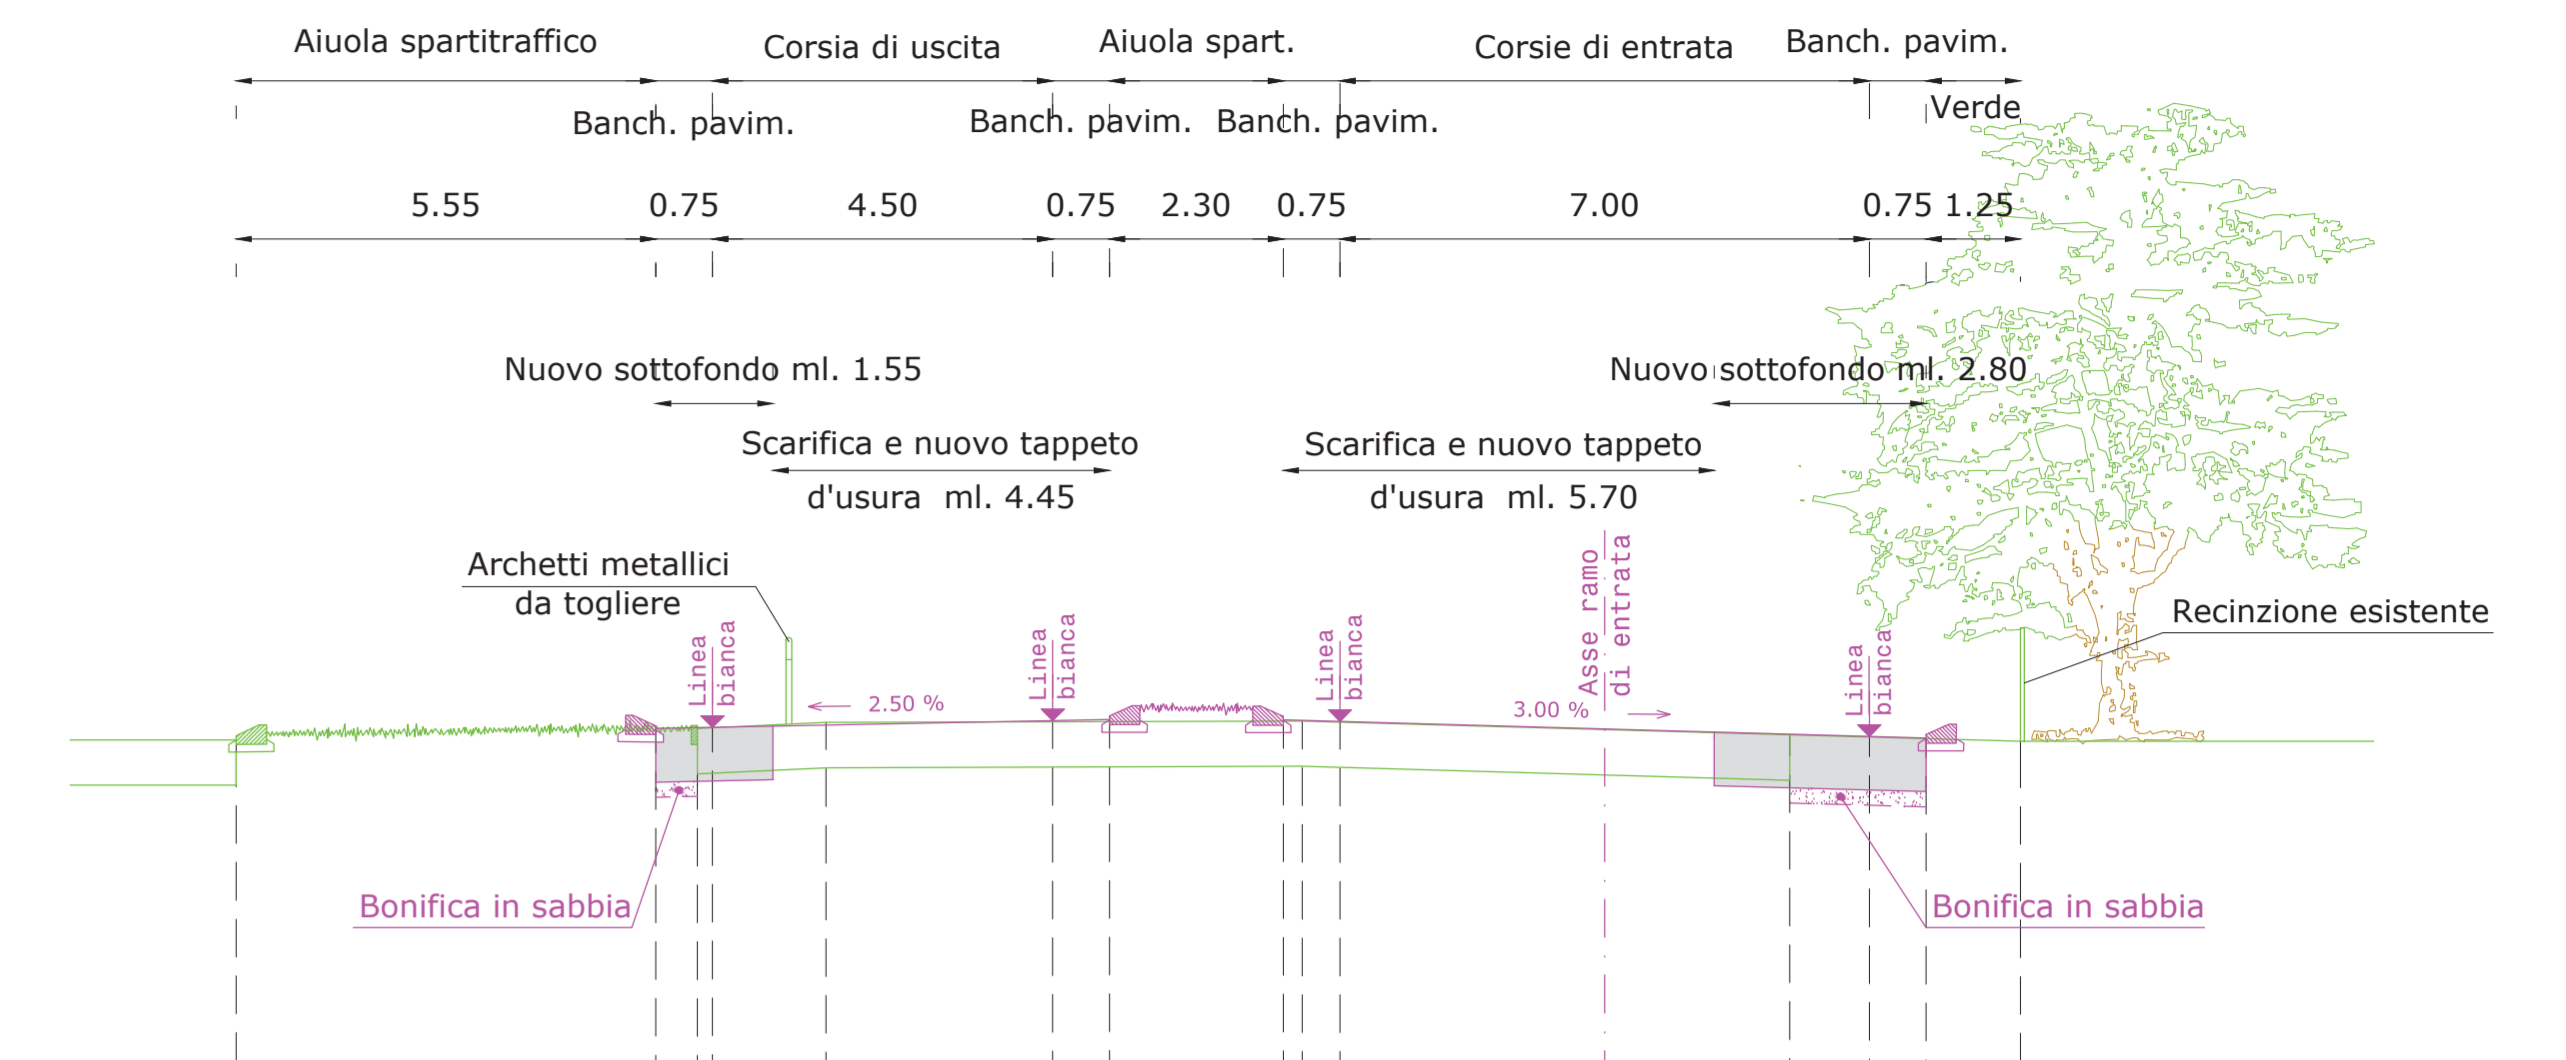


QUOTE TERRENO	10.80	10.84	10.72	10.74	10.41
DIST.PARZIALI TERRENO	6.10	1.70	6.30	6.45	3.05
QUOTE PROGETTO	10.82	10.83	10.74	10.74	10.53
DIST.PARZIALI PROGETTO	0.75	4.50	0.75	3.50	0.75
DIST.PROGR. PROGETTO	15.55	11.80	7.00	4.25	3.50

### SEZIONE 4

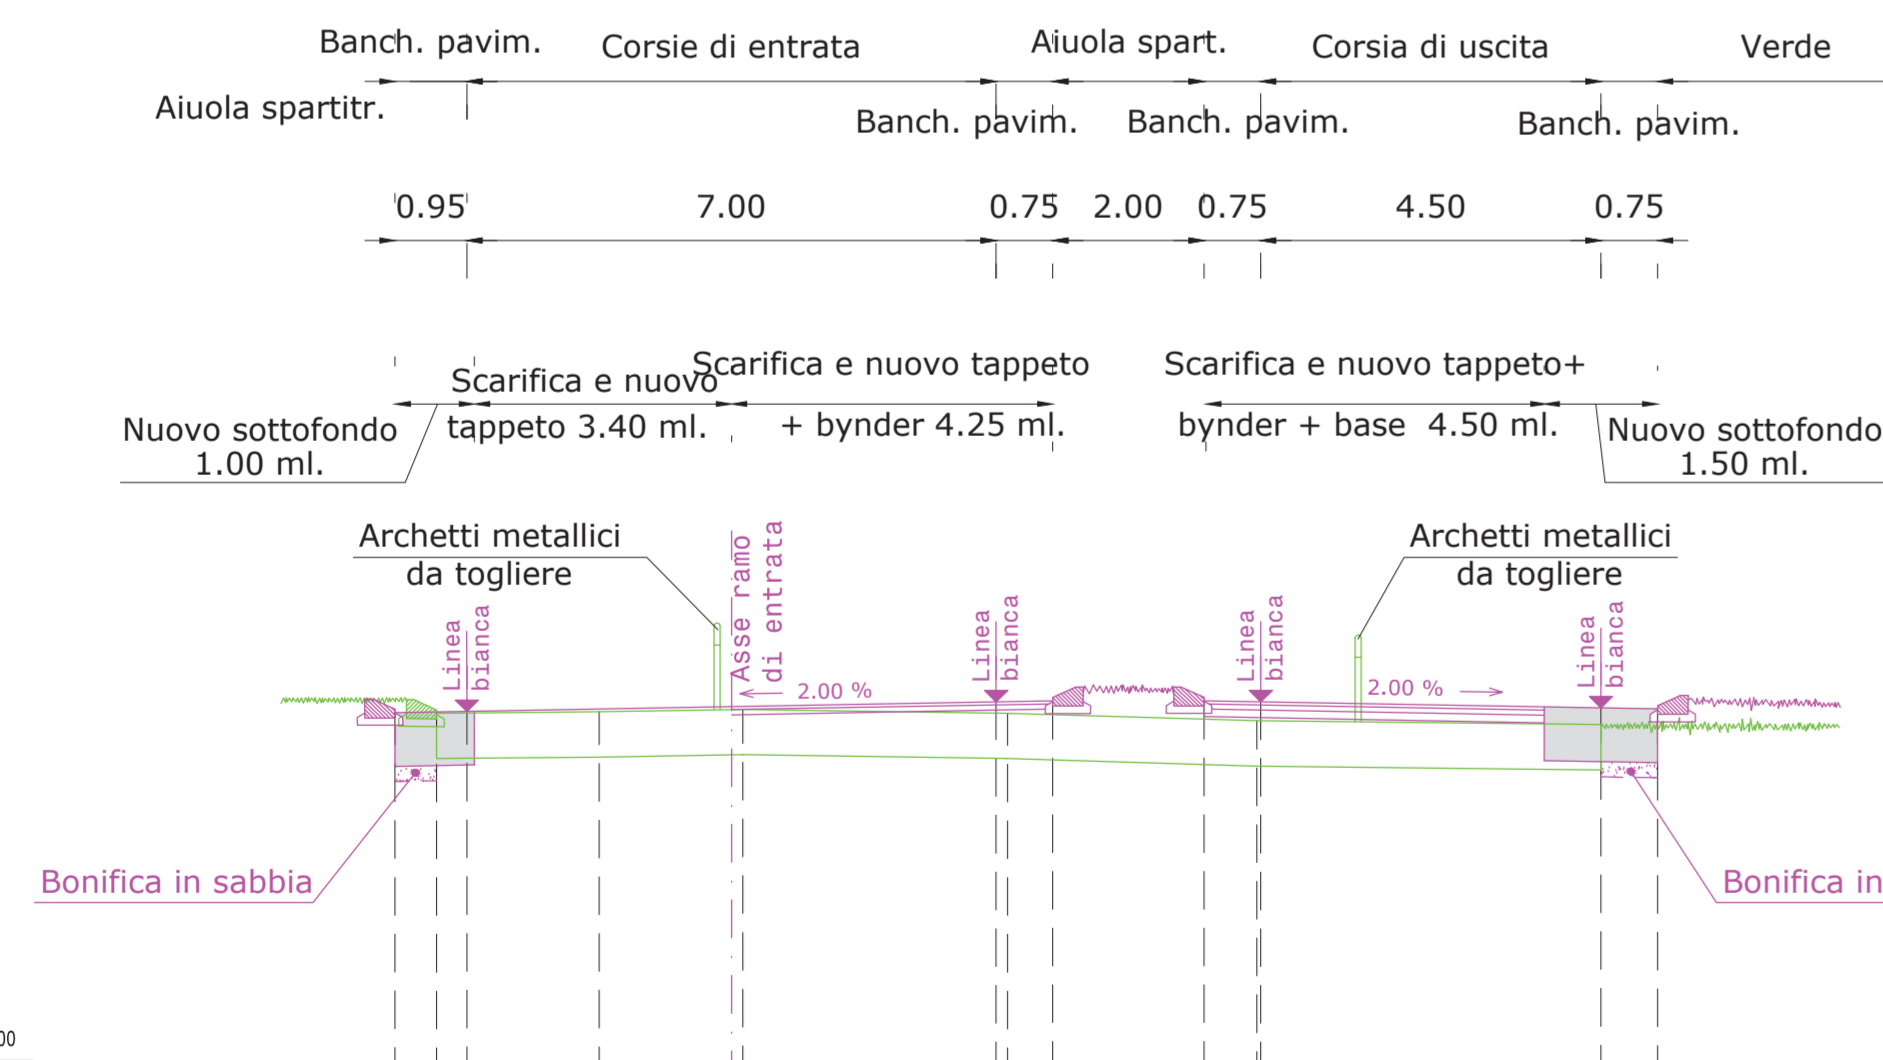


QUOTE TERRENO	10.85	10.87	10.84	10.85	10.75	10.70
DIST.PARZIALI TERRENO	2.15	1.90	3.50	3.30	4.55	
QUOTE PROGETTO	10.85	10.86	10.83	11.00	11.01	10.81
DIST.PARZIALI PROGETTO	0.95	3.50	3.50	0.75	2.00	0.75
DIST.PROGR. PROGETTO	4.45	3.50	0.00	3.50	4.25	11.50

### SEZIONE 5

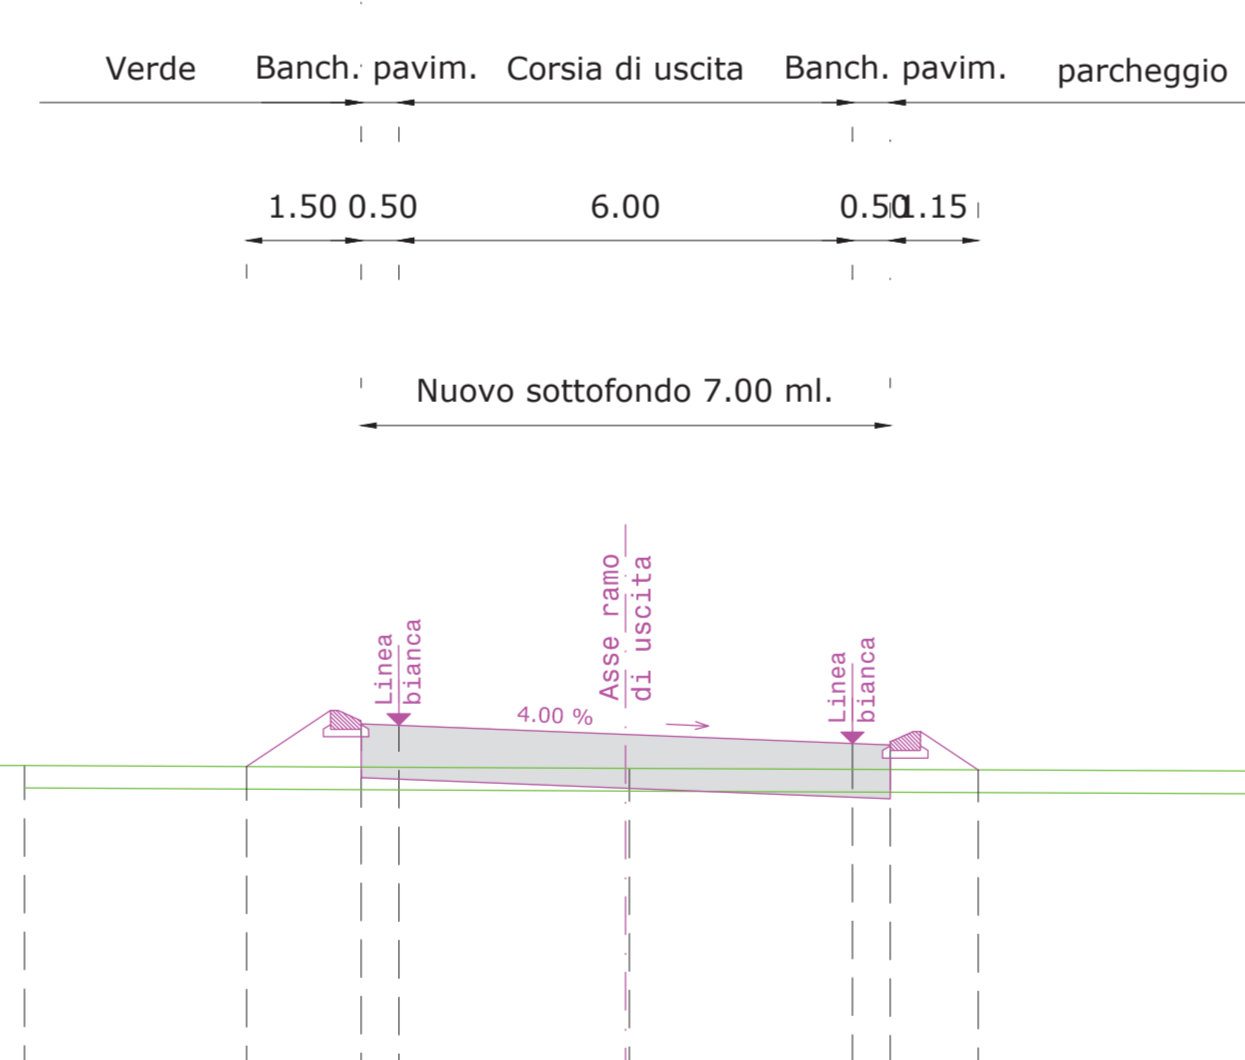

QUOTE TERRENO	10.16	10.16	10.12	10.08
DIST.PARZIALI TERRENO	1.85	8.00	9.00	
QUOTE PROGETTO	10.15	10.51	10.57	10.45
DIST.PARZIALI PROGETTO	1.50	0.50	3.00	1.15
DIST.PROGR. PROGETTO	5.00	3.50	0.00	4.65

### SEZIONE 6

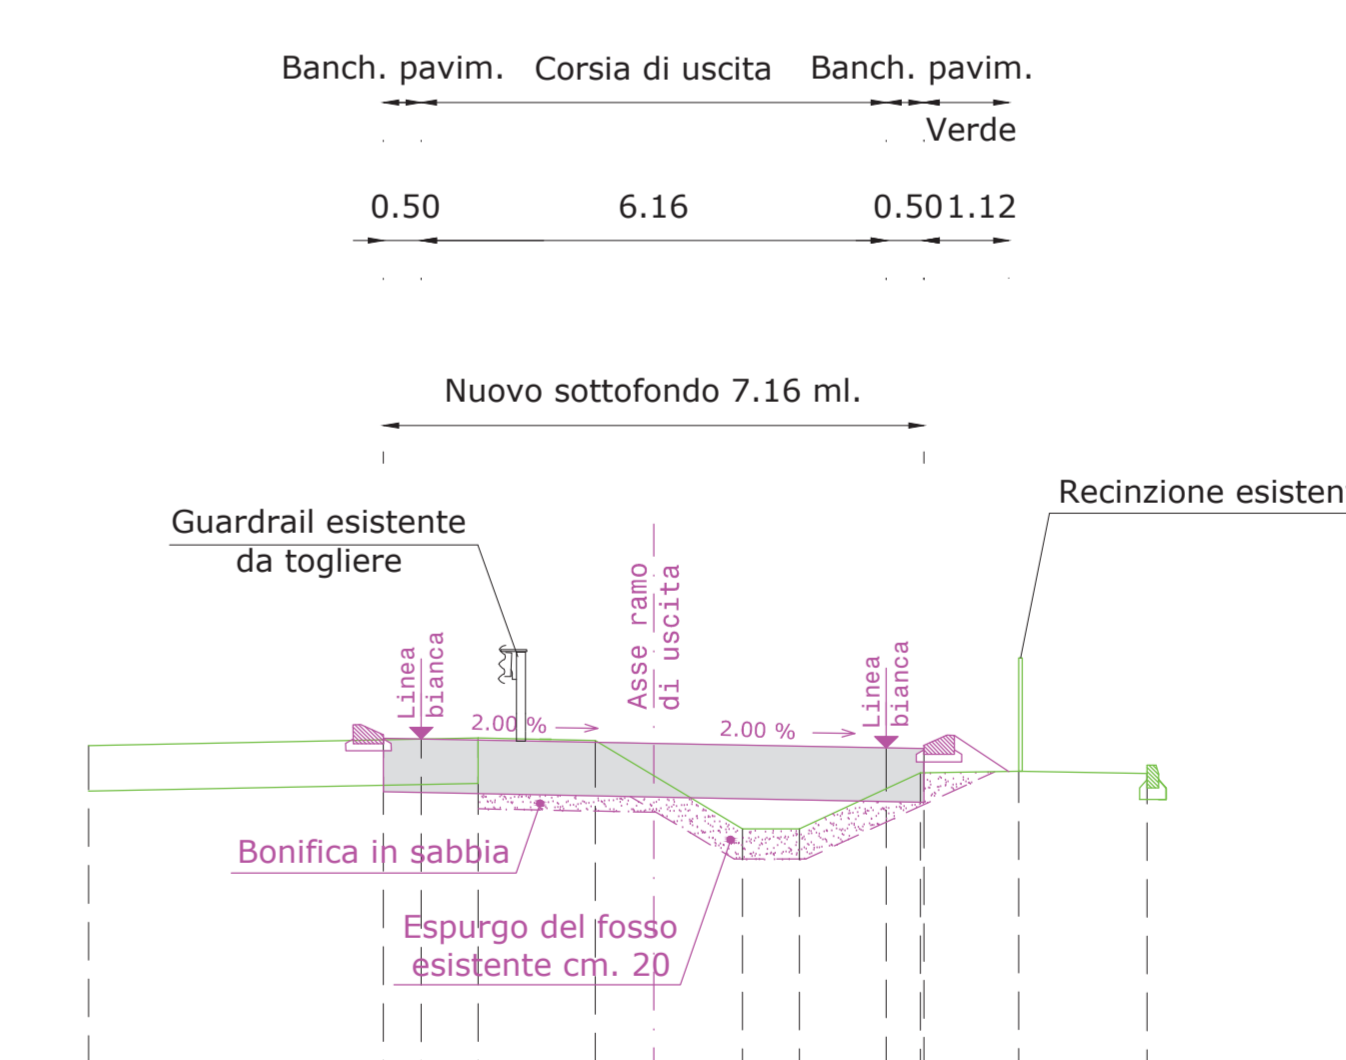

QUOTE TERRENO	10.42	10.52	10.49	10.32	10.26	10.25
DIST.PARZIALI TERRENO	5.15	1.55	1.95	0.75	1.80	1.70
QUOTE PROGETTO	10.72	10.51	10.45	10.39	10.35	10.15
DIST.PARZIALI PROGETTO	0.50	3.08	3.08	0.50	1.12	
DIST.PROGR. PROGETTO	4.35	2.08	0.00	2.08	4.70	

### PROGETTO ESECUTIVO

		Ing. Bruno Breda Ing. Massimo Patrizi Ing. Damiano Zanona Via Palestro n° 64/1 - PADOVA Tel: 049 8723888 - Fax: 049 8724239	Ing. Massimo Patrizi ING. MASSIMO PATRIZI N. 3289
	Coordinatore	Progettazione	Progettista
OPERA: PROGETTO DI GRANDE STRUTTURA DI VENDITA IN ATTUAZIONE DEL P.U.A. "ZONA POLIFUNZIONALE DI TRASFORMAZIONE AREA PT1" APPROVATO CON DEL. C.C. N. 17 DEL 02.03.2009 CONVENZIONATO IN DATA 8 LUGLIO 2011		COMUNE: PADOVA	DATA: Maggio 2013
COMMITTENTE:		Nome del file: 08_Sezioni_trasversali_rotatoria.dwg	DATA: Maggio 2013
ELABORATO:		Sezioni trasversali stradali rotatoria	REVISI 01: Luglio 2013
ASPIAG SERVICE s.r.l. Via Bruno Buozzi, 30 - Bolzano (BZ)		scala: 100	TAV N.: 10/30
OGGETTO: Lavori di completamento della rotatoria su via S. Marco "Area ex Sidercomit" I° Stralcio con modifica del senso di circolazione		<h1>8.1</h1>	