




*Regione del Veneto
Azienda Ospedaliera di Padova
Università degli Studi di Padova
La Nuova Provincia di Padova
Comune di Padova*

**ACCORDO PER LA REALIZZAZIONE
DEL NUOVO POLO DELLA SALUTE –
OSPEDALE POLICLINICO DI PADOVA**
ai sensi di quanto disposto dall'art. 32 della L.R. 35/2001

INDIVIDUAZIONE DELLE AREE

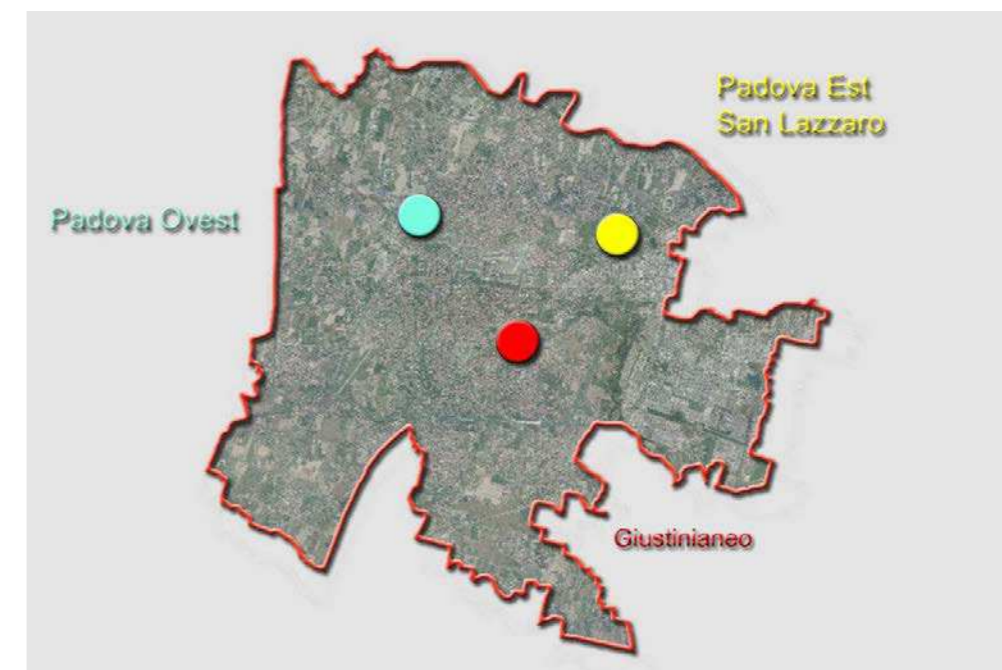

Relazione

Individuazione delle aree oggetto dell'accordo

Rispetto alla rappresentazione della variante al P.A.T.I. ed al P.A.T. nella loro natura di strumenti strategici, risulta assolutamente necessaria ai fini dell'applicazione dei contenuti specifici dell'accordo l'individuazione delle aree oggetto dello stesso.

Il perimetro delle aree interessate dall'accordo, è stato pertanto riportato nella cartografia aerofotogrammetrica e catastale delle aree del "Giustiniano", dello "I.O.V." e quella relativa all'area di "Padova Est - San Lazzaro". L'area dello "I.O.V.", inserita nel perimetro dell'accordo non è comunque interessata dalla variante urbanistica.

INDIVIDUAZIONE DELLE AREE

OGGETTO DELL'ACCORDO



ACCORDO PER LA REALIZZAZIONE DEL NUOVO POLO DELLA SALUTE OSPEDALE POLICLINICO DI PADOVA

Capo Settore
Urbanistica, Servizi Catastali e Mobilità
Dott. D. Guarti


Progetto
Arch. N. Paiaro

A.s. Amministrativo
Dott.ssa L. Zugolaro

Consulente
Arch. F. Fabris

Tavola

STRALCIO BASE A.F.G.
(agg.to anno 1996)
zona ospedaliera "Giustiniano" e "I.O.V."

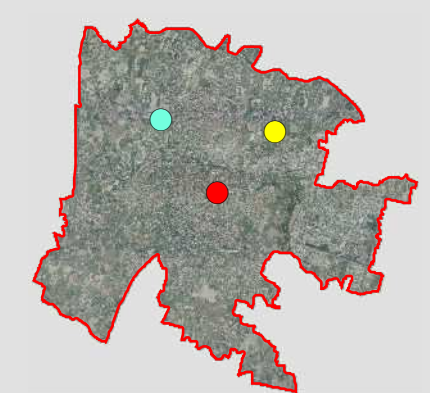

Localizzazione

- Giustiniano ●
- Padova Ovest ●
- Padova Est - San Lazzaro ●

- Perimetro dell'accordo di programma
- Area non interessata dalla variante

ACCORDO PER LA REALIZZAZIONE DEL NUOVO POLO DELLA SALUTE OSPEDALE POLICLINICO DI PADOVA

Capo Settore
 Urbanistica, Servizi Catastali e Mobilità
 Dott. D. Guarti


Progetto
 Arch. N. Paiao

A.s. Amministrativo
 Dott.ssa L. Zugolaro

Consulente
 Arch. F. Fabris

Tavola


STRALCIO BASE CATASTALE
 (agg.to gennaio 2019)
 zona ospedaliera "Giustiniano" e "I.O.V."

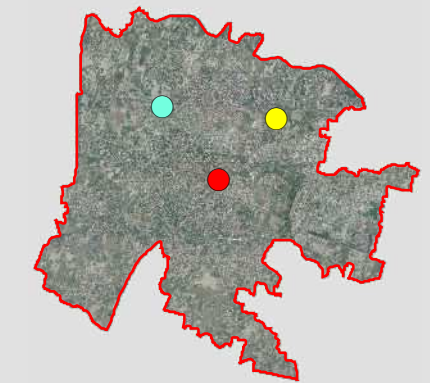



Localizzazione


- Giustiniano ●
- Padova Ovest ●
- Padova Est - San Lazzaro ●

- Perimetro dell'accordo di programma
- Area non interessata dalla variante
- PERIMETRO FOGLI CATASTALI
- FABBRICATI
- ACQUE
- PARTICELLE
- STRADE

1:5.000 

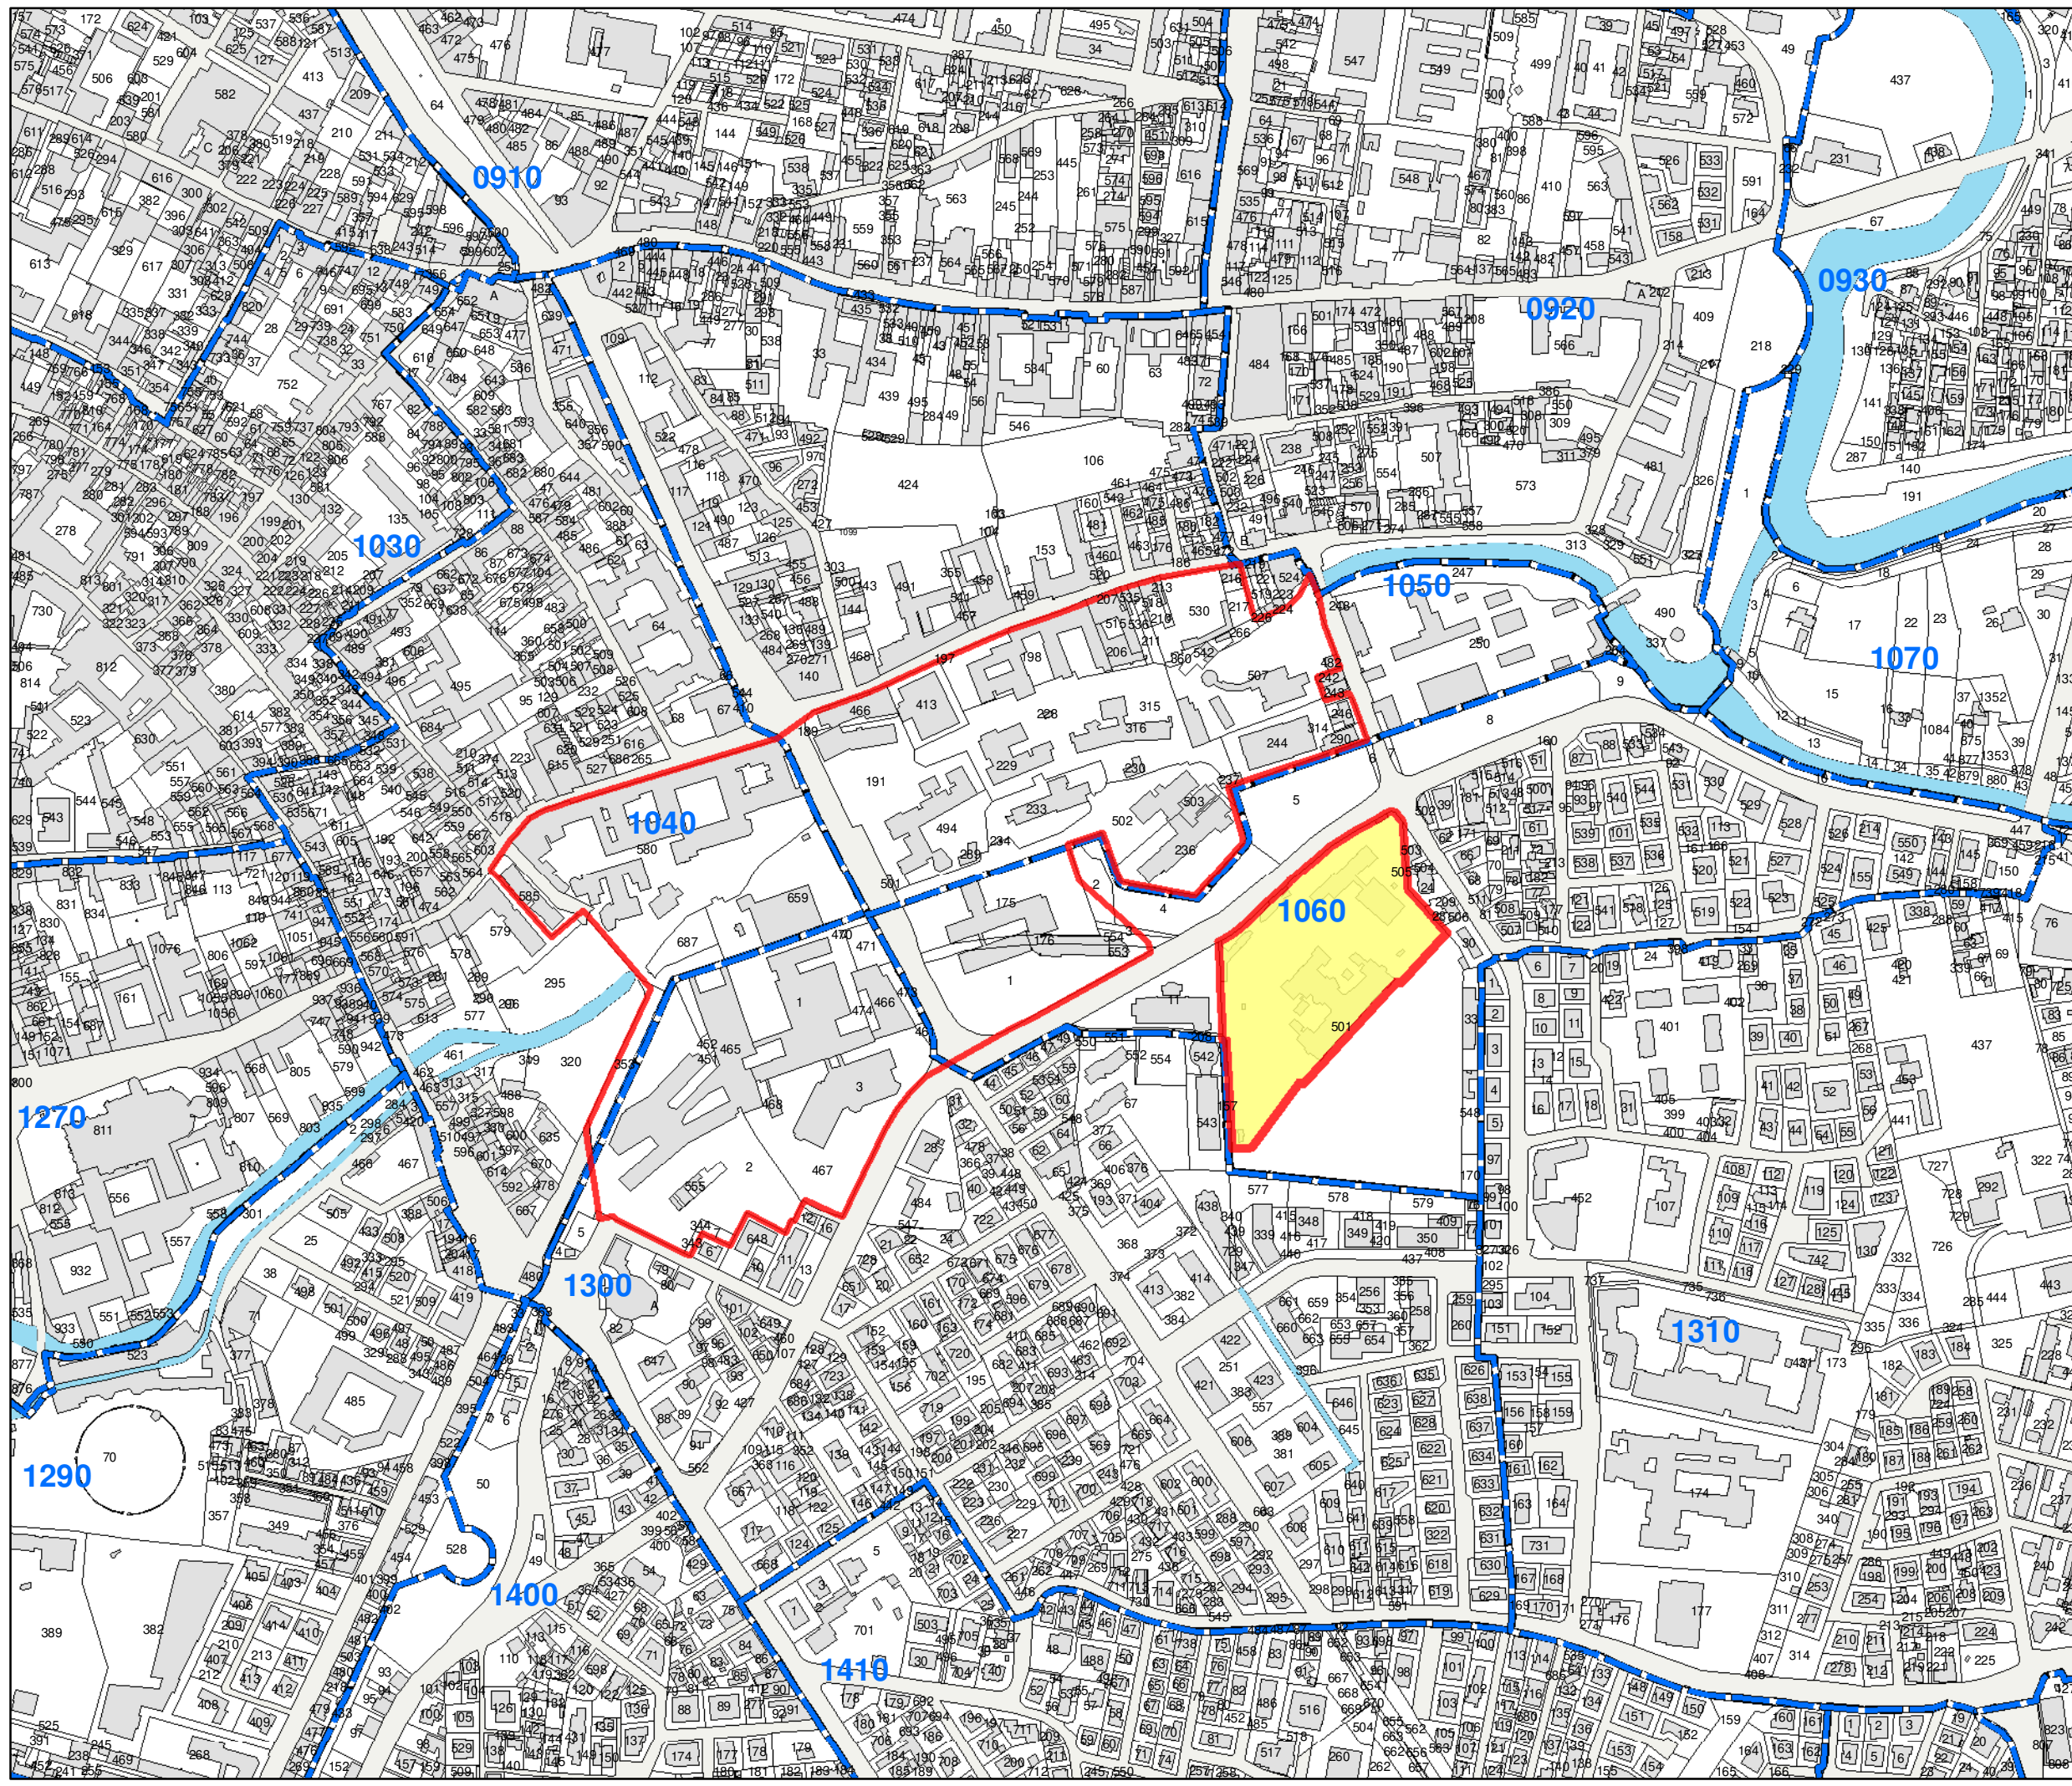

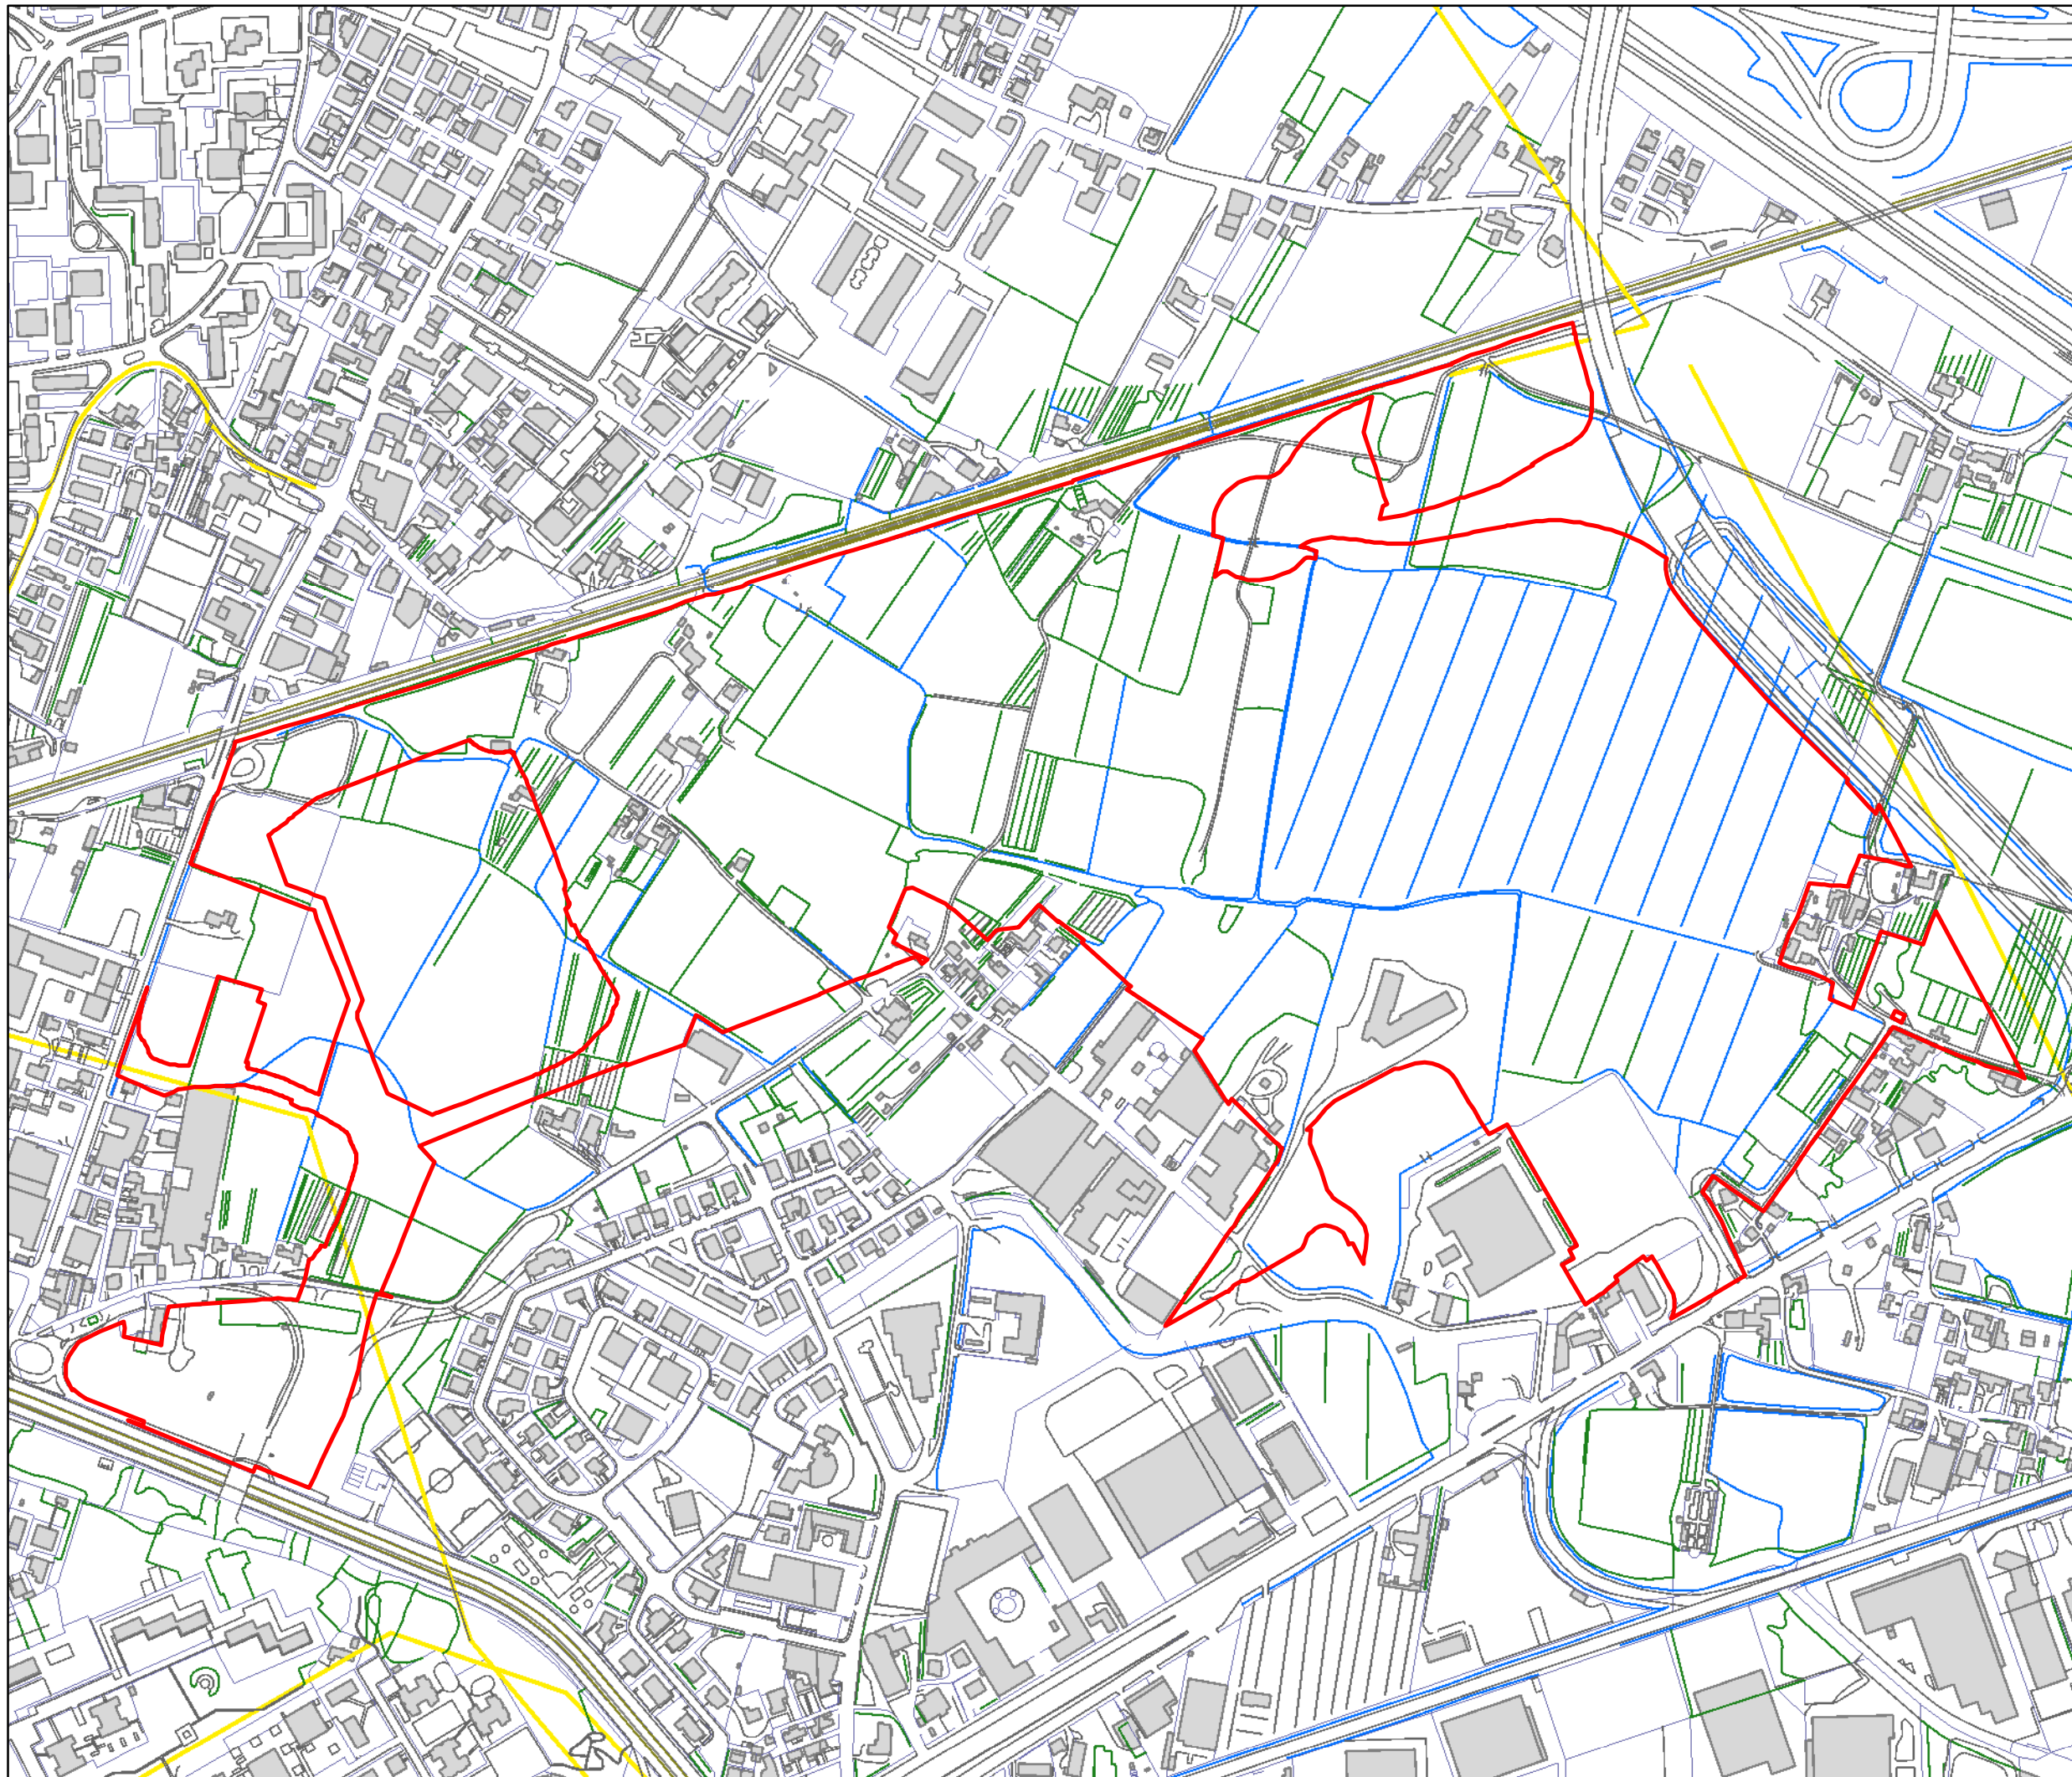

Comune di Padova 
Settore Urbanistica, Servizi Catastali e Mobilità

ACCORDO PER LA REALIZZAZIONE DEL NUOVO POLO DELLA SALUTE OSPEDALE POLICLINICO DI PADOVA

Capo Settore
Urbanistica, Servizi Catastali e Mobilità
Dott. D. Guarti


Progetto
Arch. N. Paiaro

A.s. Amministrativo
Dott.ssa L. Zugolaro

Consulente
Arch. F. Fabris


Tavola

STRALCIO BASE A.F.G.
(agg.to anno 1996)
zona "Padova Est - San Lazzaro"

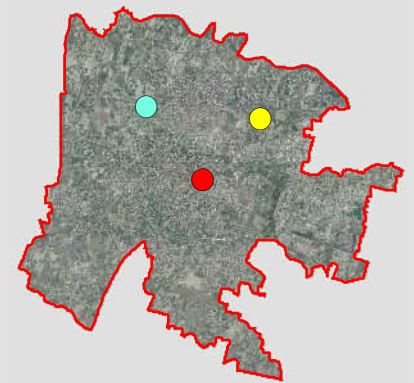

Localizzazione

- Giustiniano ●
- Padova Ovest ●
- Padova Est - San Lazzaro ●

 Perimetro dell'accordo di programma

ACCORDO PER LA REALIZZAZIONE DEL NUOVO POLO DELLA SALUTE OSPEDALE POLICLINICO DI PADOVA

Capo Settore
 Urbanistica, Servizi Catastali e Mobilità
 Dott. D. Guarti


Progetto
 Arch. N. Paiaro

A.s. Amministrativo
 Dott.ssa L. Zugolaro

Consulente
 Arch. F. Fabris



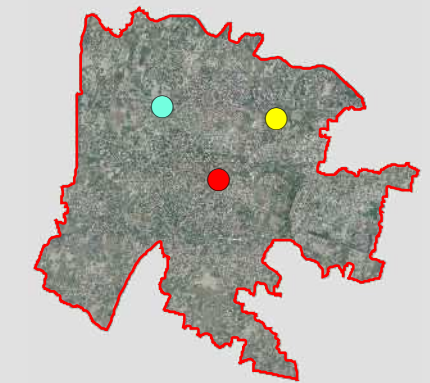


 
Tavola

STRALCIO BASE CATASTALE
 (agg.to gennaio 2019)
 zona "Padova Est - San Lazzaro"



Localizzazione

- Giustiniano ●
- Padova Ovest ●
- Padova Est - San Lazzaro ●

-  Perimetro dell'accordo di programma
-  PERIMETRO FOGLI CATASTALI
-  FABBRICATI
-  ACQUE
-  PARTICELLE
-  STRADE

1:5.000 