


Carta degli Ambiti di Urbanizzazione Consolidata

PIANO DI ASSETTO DEL TERRITORIO (PAT) -
VARIANTI DI ADEGUAMENTO ALLA LEGGE REGIONALE DEL 6 GIUGNO 2017 N. 14
"DISPOSIZIONI PER IL CONTENIMENTO DEL CONSUMO DI SUOLO E MODIFICHE DELLA
LEGGE REGIONALE 23 APRILE 2004 N. 11
NORME PER IL GOVERNO DEL TERRITORIO E IN MATERIA DI PAESAGGIO".

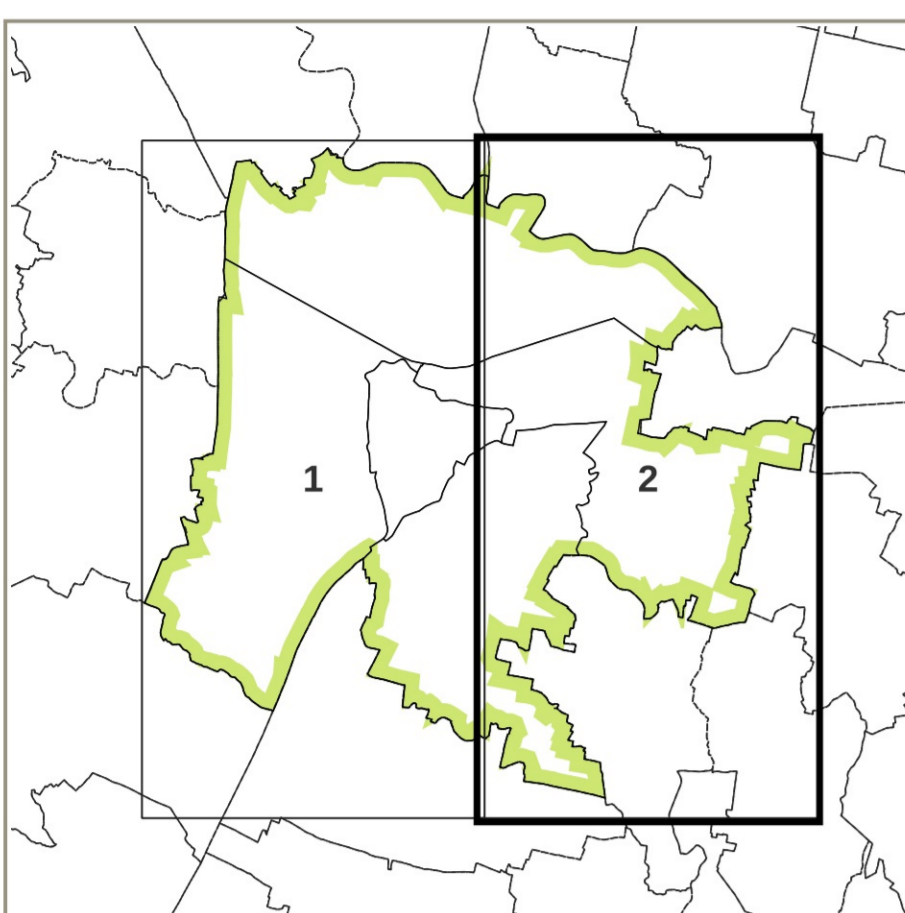

SETTORE URBANISTICA
E SERVIZI CATASTALI

Capo Settore
Dott. Danilo Guati

Progettista
Arch. Nicoletta Pissaro

Atto Specializzazione
Dott. oss. L. Zupponi

Adempimenti ai sensi art.2 comma 1 lett.a), art.4 comma 5, art.13 comma 9
L.R. n.14 del 06/06/2017 e DGRV n. 668 del 15/05/2018

D.C.C.53 del 28/07/2020

Elaborato

A.5

Carta degli Ambiti di Urbanizzazione Consolidata

Scala

1:10.000

LEGENDA

N.T.A.

Confine comunale

Ambiti di urbanizzazione consolidata (art.2)

e) ambiti di urbanizzazione consolidata: l'insieme delle parti del territorio già edificato, comprensivo delle aree libere intercluse o di completamento destinate dallo strumento urbanistico alla trasformazione insediativa, delle dotazioni di aree pubbliche per servizi e attrezzature collettive, delle infrastrutture e delle viabilità già attuate, o in fase di attuazione, nonché le parti del territorio oggetto di un piano urbanistico attuativo approvato e i nuclei insediativi in zona agricola. Tali ambiti di urbanizzazione consolidata non coincidono necessariamente con quelli individuati dal piano di assetto del territorio (PAT) ai sensi dell'articolo 13, comma 1, lettera o), della legge regionale 23 aprile 2004, n. 11

