


**ZONA DEL CENTRO STORICO**  
(Elaborato B (ex B1 e B2))

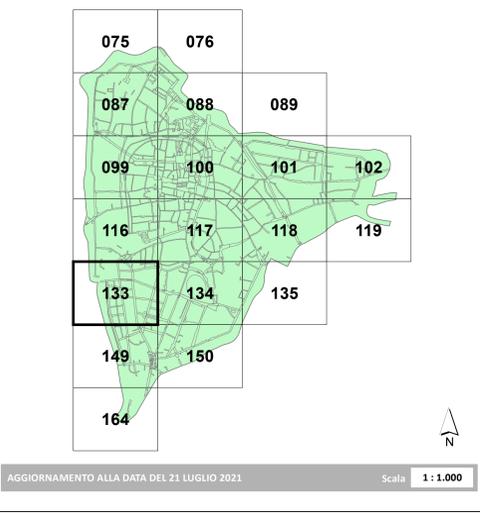

FOGLIO n°	VARIANTE	OGGETTO DELLA MODIFICA	DELIBERA DI APPROVAZIONE
45	11	22 Variante al P.I. per l'approvazione di un accordo di pianificazione in via Isonzo	D.C.C. n.65 del 25-Nov-17
46	7	25 Variante al P.I. per l'individuazione di una zona di degrado nell'ambito del Centro Storico - area della "Caserma Piove"	D.C.C. n.47 del 11-Giu-18
47	7	26 Variante al P.I. per la classificazione di un'area per attrezzature universitarie tra via Venezia, via Del Pescarolo e via Marconelli	D.C.C. n.47 del 11-Giu-18
48	6,7	21 Variante al P.I. per la validità di accesso all'area ex Forno Biondo di corso Australda	D.C.C. n.48 del 11-Giu-18
49	10	28 Variante per sop. neo-cadavere ai sensi art.15,3 N.T.A. del P.I. per la realizz. d. un bike shop in via Isonzo	D.C.C. n.68 del 23-Lug-18
50	4,5,6,8,11	29 Varianti verdi per la riclassificazione di aree edificabili - Avviso del 12/01/2018	D.C.C. n.69 del 11-Feb-19
51	6	32 Variante al P.I. per la modifica della localizzazione di due aree a servizi nell'ambito della ZSP	D.C.C. n.41 del 10-Giu-19
52	15	34 Variante al P.I. per la realizzazione di una passerella ciclopedonale di collegamento tra i comuni di Abbadonigo e Padova	D.C.C. n. 42 del 10-Giu-19
53	3,8	33 Variante al P.I. finalizzata ai seguenti interventi: A) Opere complementari al P.R.U.S.S.T. "Acquedotto di Giarola"; B) Adeguamento della zonazione a seguito della realizzazione di via Benussi	D.C.C. n.71 del 21-Ott-19
54	7,11,15	31 Variante al P.I. per la modifica ed integrazione degli artt. 15,3 e 19 della N.T.A. ed aggiornamento delle schede relative agli accordi di pianificazione con inserimento di un nuovo accordo	D.C.C. n.82 del 09-Dic-2019
55	5,7,8, 118,119	1 Accordo di Programma per la realizzazione del Nuovo Polo della Salute - Ospedale Policlinico di Padova approvato in Conferenza di Servizi del 04/2020	D.C.C. n. 26 del 11-Mag-20
56	2	36 Variante al P.I. per l'approvazione di un accordo di pianificazione tra Via Arnaldo da Limena e Via Quarta di Altichiero	D.C.C. n. 22 del 20-Apr-20
57	4,8,11	39 Varianti Verdi per la riclassificazione di aree edificabili (r. 4 del 16 marzo 2015 art. 7) - Avviso del 01/02/2019	D.C.C. n. 24 del 20-Apr-20
58	6	38 Variante al P.I. finalizzata all'insediamento di attrezzature di interesse religioso in via Longhin	D.C.C. n. 33 del 25-Mag-20
59	7	37 Variante al P.I. finalizzata alla soppressione del passaggio a livello in via Gramsci	D.C.C. n. 71 del 9-Nov-2020
60	4	40 Variante al P.I. finalizzata al raddoppio linea tratta Padova-Vigodarzere e Ponte di Brenta	D.C.C. n. 54 del 28-Lug-2020
61	4	41 Variante al P.I. finalizzata alla realizzazione del nuovo campo di calcio in sintetico nel complesso sportivo di Portogruarino	D.C.C. n. 67 del 19-Ott-2020
62	7	43 Variante all'art. 19 della N.T.A. del P.I. in attuazione dell'accordo ex art. 6 L.R. 11/2004 e conseguente adeguamento cartografico	D.C.C. n. 58 del 27-Mar-2021
63	6/11	45 "Varianti Verdi per la riclassificazione di aree edificabili" - L.R. 4/2015 - Avviso del 15/01/2020	D.C.C. n.74 del 12-Lug-2021
64	134	46 Variante al P.I. in Prato della Valle per la modifica di classe di una Unità di Piano in Centro Storico - Palazzo Botonico	D.C.C. n.75 del 12-Lug-2021

FOGLIO n°	VARIANTE	OGGETTO DELLA MODIFICA	DELIBERA DI APPROVAZIONE
4	12	323 Modifica della destinazione specifica del P.R.G. ai sensi dell'art. 32 N.T.A di un'area in Area Gioiaria	D.C.C. n° 58 del 12-Lug-10
5	4	341 Modifica ai sensi art. 32 area in via Jacopo da Ponte	D.C.C. n° 9 del 11-Feb-14
6	6	313 Modifica destinazione urbanistica di 2 aree all'interno di un ambito per "servizi di interesse generale" da "attrezzature per anziani" ad "attrezzature per igiene e sanità" nel complesso socio sanitario ai Colli	D.C.C. n° 26 del 17-Mar-14
7	11	9 Modifica della destinazione urbanistica di un'area in via del Commissario	D.C.C. n° 26 del 02-Apr-15
8	7	13 Modifica al P.I. per la riclassificazione di un'area da servizi pubblici di quartiere - verde pubblico a parcheggio. IOV Pd	D.C.C. n° 50 del 20-Lug-15
9	12	20 Modifica di un'area a servizi di interesse generale da attrezzature di interesse generale a servizio dell'interporto nei impianti annessi	D.C.C. n.10 del 24-Mar-17
10	7-8	30 Modifica al P.I. della destinazione specifica dell'area di via Anelli denominata "Complesso Benetton" da "Servizi di interesse generale - Attrezzature sociali" a "Servizi di interesse generale: Vigili del Fuoco, Polizia Carabinieri"	D.C.C. n.46 del 11-Giu-18
11	100	29 Modifica destinaz. Urb. Edificio ex Poste Italiane in Largo Europa, ai sensi art.5,5,1 N.T. del PAT	D.C.C. n. 6 del 19-Feb-18
88, 100, 101, 116, 117, 153, 150	35	Modifica della classe di Unità di Piano da E a D degli edifici ricadenti nel Centro Storico compresi nel progetto "Acquedotto del 900" di cui alla variante parcella con attribuzione della valenza paesaggistica del P.T.R.C.	D.C.C. n. 14 del 25-Feb-19
13	1-16	42 Vincoli cimiterali. Modifica fasce di rispetto	D.C.C. n. 23 del 20-Apr-20
14	7	49 Modifica della destinazione specifica dell'area interessata dalla realizzazione della Nuova Scuola di Loggione - Area dell'innovazione nell'area della Fiera - Art. 31 N.T.A. del P.I.	D.C.C. n. 21 del 01-Mar-2021
15	11	51 Modifica della destinazione specifica dell'area interessata dalla realizzazione del NUOVO PARCHEGGIO A SERVIZIO DEL NODO VIANCO DEL BASSANELLO - Art. 32 N.T.A. del P.I.	D.C.C. n. 46 del 26-Apr-2021 del P.I.


  

FOGLIO n°	VARIANTE	OGGETTO DELLA MODIFICA	PROVVEDIMENTO
2	12 - 13	320 Progetto definitivo "Autostada A13 Bc-Pc - Lavori di ricostruzione della stazione di Padova zona industriale e interconnessione tra autostrade A4 e A13	Dec. Min. Infrastr. Transp. N° 2005 del 22-Feb-10
3	4 - 8	-	Sentenza del Consiglio di Stato 2762/18


\* La numerazione delle varianti inizia con la variante al P.R.G. per la digitalizzazione delle previsioni urbanistiche. Vedi aggiornamento cartografico pubblicato in data del 4 Febbraio 2020.



**MODALITA' DI ATTUAZIONE DEGLI INTERVENTI NELLE UNITA' DI PIANO**  
CLASSIFICAZIONE DELLE UNITA' DI PIANO DERIVATA DALL'EDIFICIO CON PIU' ALTO VALORE CULTURALE

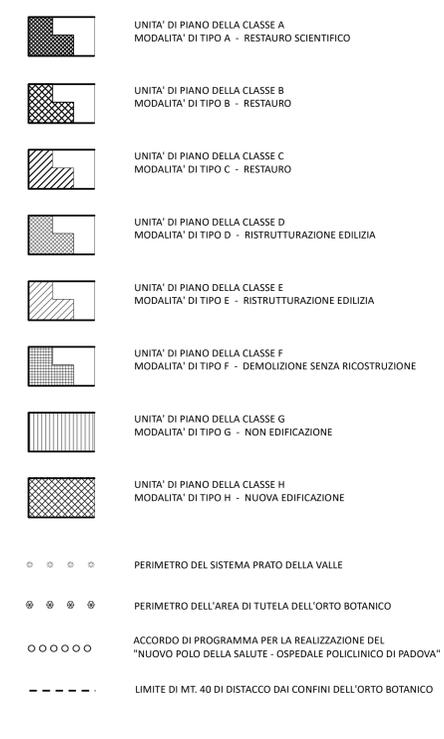

**Modalità di intervento nelle aree del "Sistema Bastionato"**

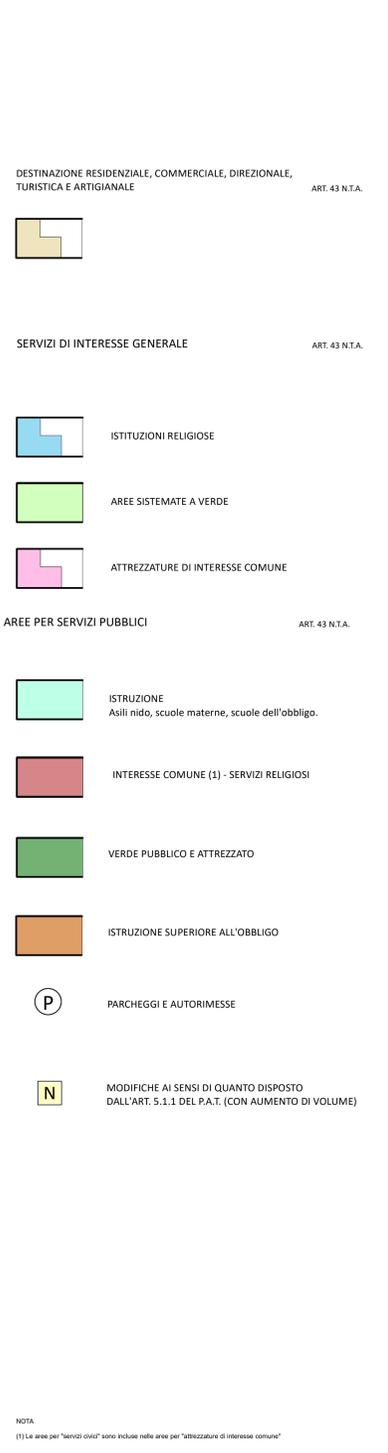

NOTA  
[1] Le aree per "servizi civici" sono incluse nelle aree per "attrezzature di interesse comune"