


INTERO TERRITORIO COMUNALE

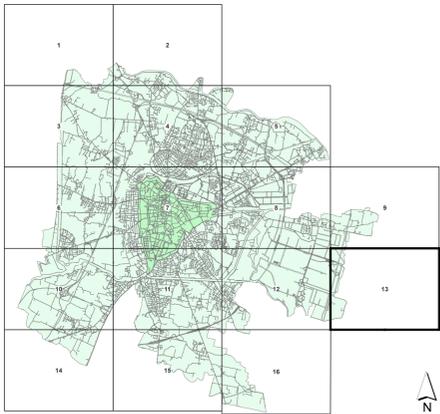

AGGIORNAMENTO ALLA DATA DEL 09 DICEMBRE 2019 Scala **1:5.000**

VARIANTI APPROVATE CON DELIBERA DI GIUNTA REGIONALE E CONSIGLIO COMUNALE

★	FOGLIO n°	VARIANTE	OGGETTO DELLA VARIANTE	DELIBERA DI APPROVAZIONE
	31	12	6 Variante al Piano degli Interventi per la rilevanza del vincolo finalizzato alla realizzazione di un bacino di espansione della scola Terenziana	D.C.C.n. 61 del 14-Sel-15
	32	4, 7, 8	2 Variante TA, del Piano degli Interventi relativo all'art. 21 "Zona Industriale", ai sensi dell'art. 15, L. 11/2004	D.C.C.n. 62 del 14-Sel-15
	33	4, 8	5 Variante al P.I. al sensi della L.R. 50/2012 e L.R. 11/2004, per l'adeguamento previsionale del "Piano del Commercio al dettaglio su area privata"	D.C.C.n. 63 del 14-Sel-15
	34	6	4 Variante al Piano degli Interventi per il cambio della destinazione urbanistica della Caserma Romagnoli, ai sensi art. 15, L.R. 11/2004	D.C.C.n. 64 del 05-Ott-15
	35	4	7 Variante al P.I. per la retrocessione vincolo, finalizzata alla realizzazione ista ortopedica tra via Zize e via A. da Muraro	D.C.C.n. 65 del 05-Ott-15
	36	16	8 Variante al P.I. per la realizzazione di una pista ciclistoneale e rotonda su via A. da Rio, in accordo con Comune di Ponte San Nicolò	D.C.C.n. 66 del 05-Ott-15
	37	7	14 Variante urbanistica provvisoria ai sensi del D. Lgs. 156/2006 e succ. mod. (via Filicurgo-via Filicurgo Anagnina/Anagnina Spa)	D.C.C.n. 69 del 05-Ott-15
	38	7	11 Variante al P.I. per la realizzazione di un parcheggio in via Aspetti, angolo via Lombardo	D.C.C.n. 21 del 07-Mar-16
	39	4	12 Variante al P.I. per la realizzazione di un parcheggio tra la via Aspetti e Viaello	D.C.C. n.20 del 07-Mar-16
	40	14,6	10 Variante al P.I. per l'adeguamento alle norme e direttive del P.A.T. con precisazioni degli ambiti insediativi	D.C.C. n.34 del 09-Mar-16
	41	3,4,5,6,7,8	15 Varianti verdi per la riclassificazione di aree edificabili. Avviso del 16/09/2015	D.C.C. n.59 del 07-Nov-16
	42	3,4,5,6,10	18 Varianti verdi per la riclassificazione di aree edificabili. Avviso del 18/10/2016	D.C.C. n.60 del 07-Nov-16
	43	7	19 Variante al P.I. per la riclassificazione all'area ex Piazzale Buschett	D.C.C. n.67 del 05-Dic-16
	44	8,12	23 Varianti verdi per la riclassificazione di aree edificabili. Avviso del 17/10/2017	D.C.C. n.64 del 29-Nov-17
	45	11	22 Variante al P.I. per l'approvazione di un accordo di pianificazione in via Ionico	D.C.C. n.65 del 29-Nov-17
	46	7	25 Variante al P.I. per l'individuazione di una zona di degrado nell'ambito del Centro Storico - area della "Caserma Piave"	D.C.C. n.47 del 11-Giu-18
	47	7	26 Variante al P.I. per la classificazione di un'area per attrezzature universitarie tra via Venezia, via Dei Precorotti e via Marcolini	D.C.C. n.47 del 11-Giu-18
	48	6,7	21 Variante al P.I. per la viabilità di accesso all'area ex Foro Biondo di corso Australia	D.C.C. n.48 del 11-Giu-18
	49	10	28 Variante per esp. antropologica ai sensi art.15,3 N.T.A. del P.I. per la realizza di un bike stop in via Ionico	D.C.C. n.68 del 23-Lug-18
	50	4,5,6,8,11	29 Varianti verdi per la riclassificazione di aree edificabili. Avviso del 1/09/2018	D.C.C. n.9 del 11-Feb-19
	51	8	32 Variante al P.I. per la modifica della localizzazione di due aree a servizi nell'ambito della ZP	D.C.C. n.41 del 10-Giu-19
	52	15	34 Variante al P.I. per la realizzazione di una passerella ciclistoneale di collegamento tra i comuni di Abbadisarghe e Padova	D.C.C.n. 42 del 10-Giu-19
	53	3,8	33 Variante al P.I. finalizzata ai seguenti interventi: A) Opere complementari al P.R.U.S.T. "Anno di Giama"; B) Adeguamento della zonizzazione e seguito della realizzazione di via Benesi	D.C.C. n.71 del 21-Ott-19
	54	7,11,15	31 Variante al P.I. per la modifica ed integrazioni degli artt.15,3 e 19 delle N.T.A. ed aggiornamento delle schede relative agli accordi di pianificazione con inserimento di un nuovo accordo	D.C.C. n.82 del 09-Dic-2019


MODIFICHE APPROVATE CON DELIBERA DEL CONSIGLIO COMUNALE senza variante al P.I.

FOGLIO n°	VARIANTE	OGGETTO DELLA MODIFICA	DELIBERA DI APPROVAZIONE
3	7	319 Modifica parziale della destinazione di un'area per servizi pubblici di quartiere da "Area per verde pubblico ed attrezzato" ad "Area per servizi religiosi ed attrezzature culturali parrocchiali" presso il Piano Mirafiori	D.C.C. n° 123 del 30-Nov-09
4	12	323 Modifica della destinazione specifica del P.R.G. ai sensi dell'art. 32 N.T.A. di un'area in zona Garzetta	D.C.C. n° 58 del 12-Lug-10
5	4	341 Modifica ai sensi art. 32 area in via Jacopo da Ponte	D.C.C. n° 9 del 11-Feb-14
6	6	313 Modifica destinazione urbanistica di 2 aree all'interno di un ambito per "servizi di interesse generale" ed attrezzature per "spazio verde e servizi" nel complesso socio sanitario di Colli	D.C.C. n° 26 del 17-Mar-14
7	11	9 Modifica della destinazione urbanistica di un'area via del Commissario	D.C.C. n° 26 del 01-Apr-15
8	7	13 Modifica al P.I. per la riclassificazione di un'area da servizi pubblici di quartiere - verde pubblico a parcheggio. EDV III	D.C.C. n° 50 del 29-Lug-15
9	12	20 Modifica di urbanistica e servizi di interesse generale da attrezzature di interesse generale a servizio dell'interporto ad impianti anonni	D.C.C. n.10 del 24-Mar-17
10	7-8	30 Modifica al P.I. della destinazione specifica dell'area di via Anelli denominata "Complesso Benettonista" da "Servizi di interesse generale: Attrezzature sociali" a "Servizi di interesse generale: Vigili del Fuoco, Polizia, Carabinieri"	D.C.C. n.46 del 11-Giu-18
11	100, 101, 102, 103, 104	29 Modifica destinaz. Urb. Edificio ex Poste Italiane in Largo Europa, ai sensi artt.5,5,1 N.T. del PAT	D.C.C.n. 6 del 19-Feb-18
12	85, 100, 101, 102, 103, 104	35 Modifica della classe di Unità di Piano da E e D degli edifici residenziali nel Centro Storico compresi nel progetto "Acquedotto del 900" di cui alla variante parziale con attribuzione della valenza paesaggistica del P.T.F.C.	D.C.C.n. 14 del 25-Feb-19

ADEGUAMENTI

FOGLIO n°	VARIANTE	OGGETTO DELLA MODIFICA	PROVVEDIMENTO
2	12 - 13	320 Progetto definitivo "Autostada A13 Bu.Fi. - Lavori di riqualificazione della stazione di Padova zona industriale e interconnessione tra autostada A4 e A13	Doc. Min. Infra. Transp. N° 2005 del 22-Feb-10
3	4 - 8	- Sentenza del Consiglio di Stato	276/218

★ La numerazione delle varianti inizia con la variante n° P.R.G. per la digitalizzazione delle previsioni urbanistiche, vedi aggiornamento cartografico pubblicato a data 04 Febbraio 2009.

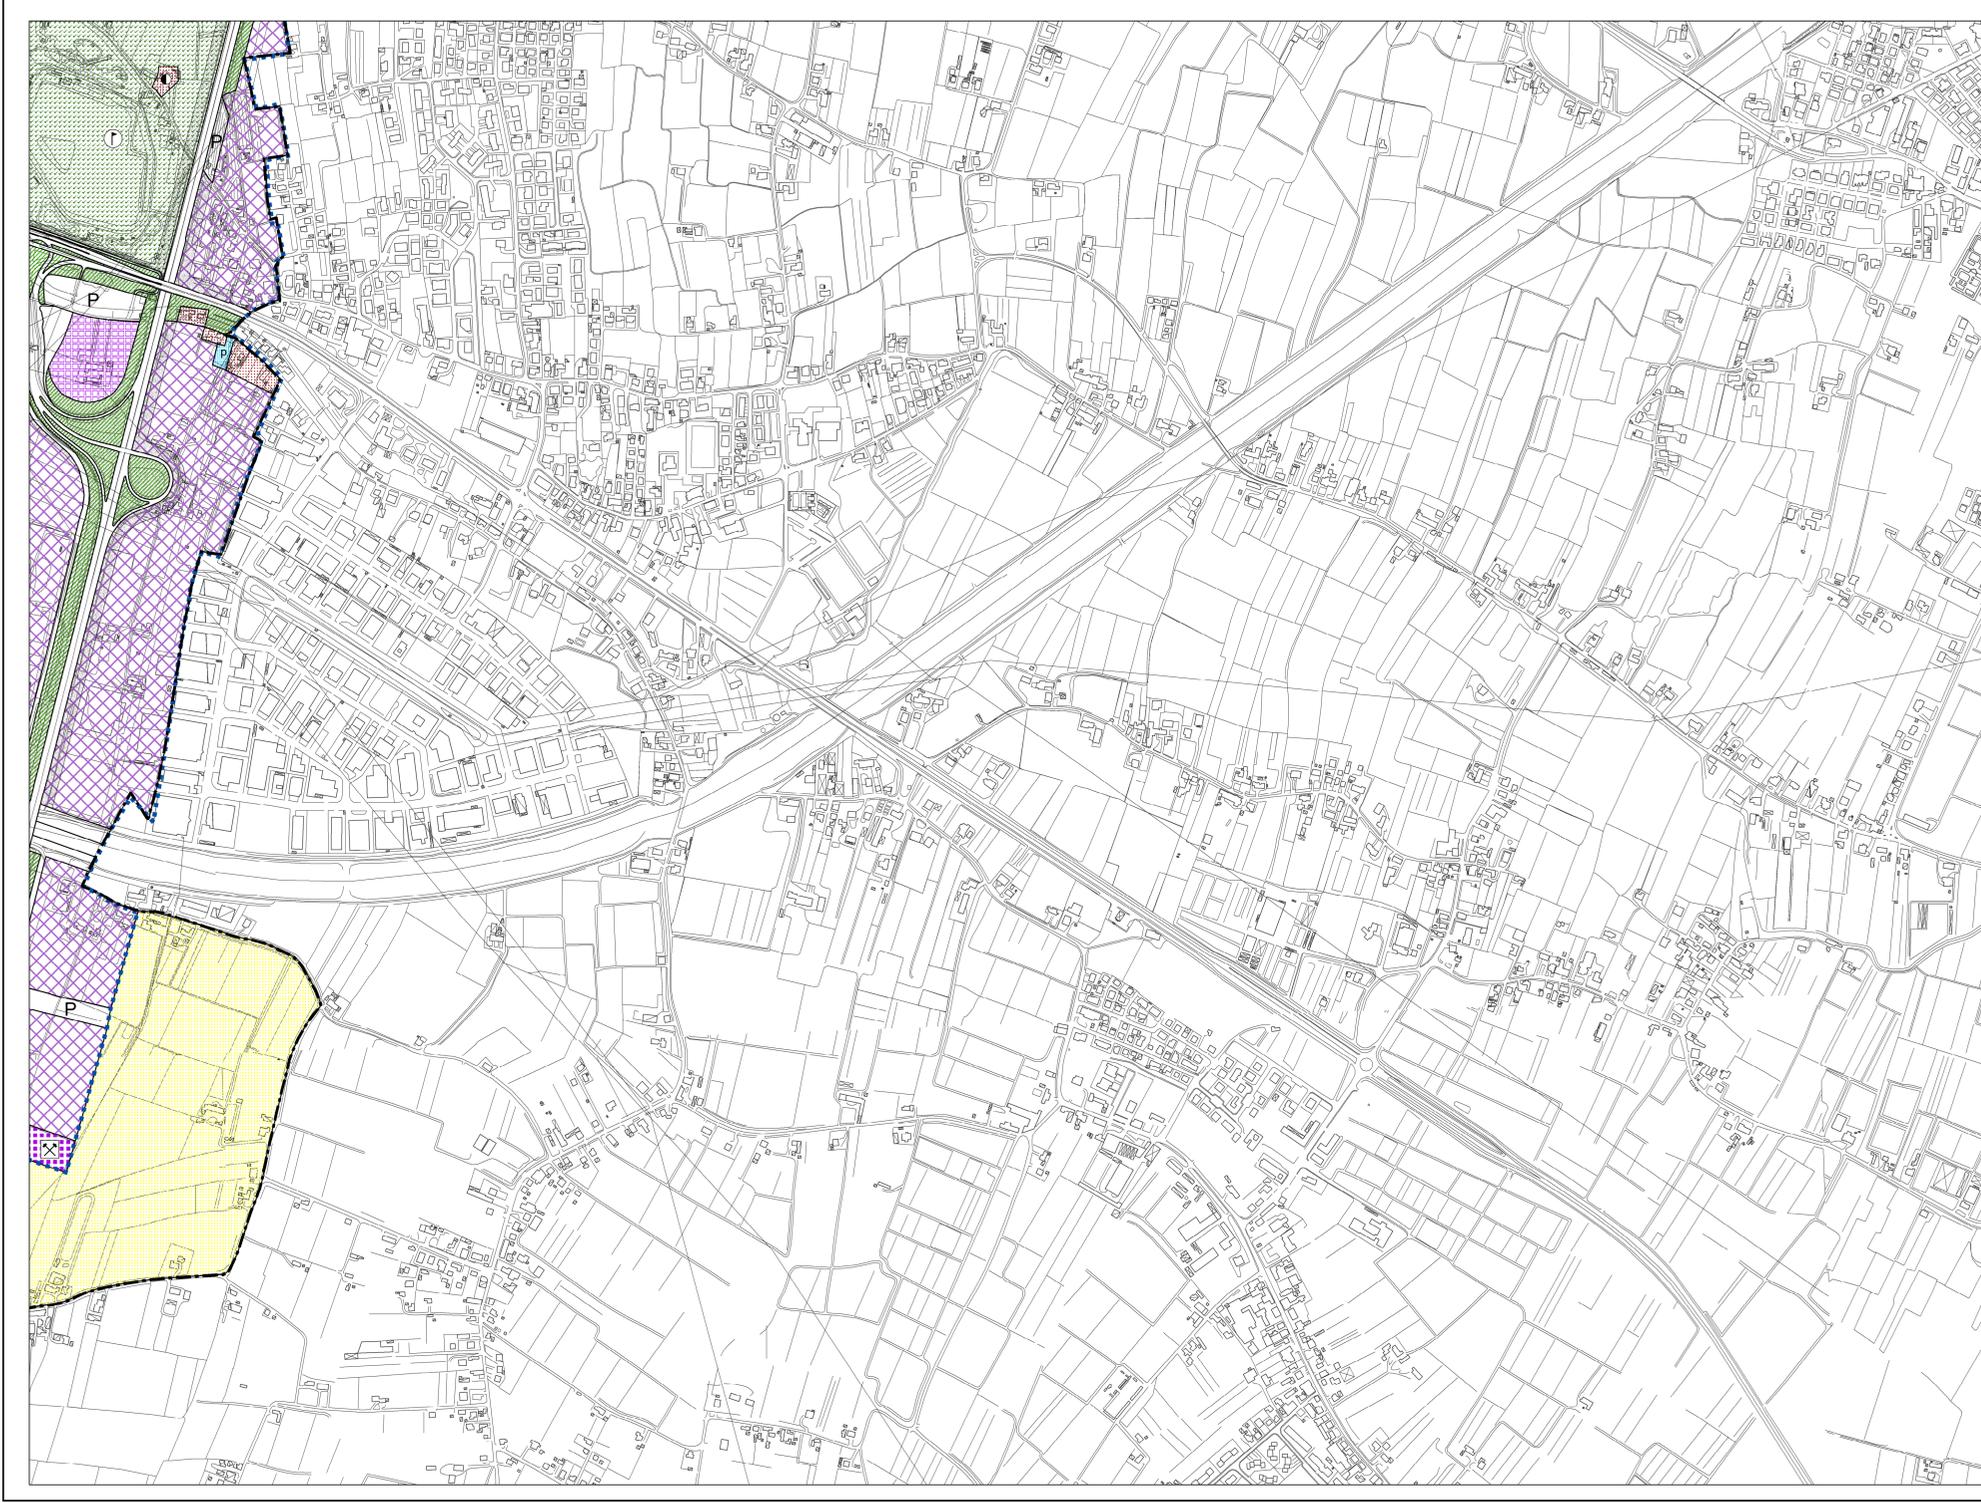

LEGENDA

- CENTRO STORICO - PARTE III^a NTA**
- Perimetro della zona del centro storico - Art. 41
 - Perimetro delle zone di degrado nella zona del centro storico. numero specifico delle aree disciplinate dall'art. 49 - prescrizioni particolari.
 - Perimetro degli strumenti urbanistici attuativi nella zona del centro storico. numero specifico delle aree disciplinate dall'art. 49 - prescrizioni particolari.
 - Perimetro degli strumenti urbanistici attuativi già attuati e/o approvati nella zona del centro storico - Art. 46
 - Ambiti di deroga - Art. 43

Le previsioni di PRG riguardanti le modalità di intervento e le destinazioni d'uso sono rappresentate nelle planimetrie di PRG in scala 1:1000 rispettivamente della serie B1 e della serie B2.

- RESIDENZA - Artt. 10 e 11**
- Zona residenziale 1 di completamento - Art. 12
 - Zona residenziale 2 di completamento - Art. 13
 - Zona residenziale 3 di completamento - Art. 14
 - Zona residenziale 4 di completamento - Art. 15
 - Zona residenziale 4 di espansione - Art. 15
 - Zona residenziale 5 di conservazione - Art. 17
 - Zona residenziale speciale - Art. 15 bis
 - Zona di perequazione ambientale - Art. 16
 - Zona di perequazione integrata - Art. 16
 - Zona di perequazione urbana - Art. 16
 - Zona residenziale compresa nel perimetro della ZIP - Art. 21
 - Zona di degrado esterne al Centro Storico - Art. 15 bis
 - Zona insediativa periurbana - Art. 19 bis

- ZONE AGRICOLE - Art. 20**
- Zona agricola - sottozona E2
 - Zona agricola - sottozona E2 di Tutela
 - Zona agricola - sottozona E3 di Tutela

- EDILIZIA ECONOMICA E POPOLARE**
- Zona destinata all'edilizia residenziale pubblica - Art. 18
 - Area inclusa nel piano di zona per l'edilizia economica e popolare - Art. 18 bis

- DIREZIONALE, COMMERCIALE, INDUSTRIALE, RESIDENZIALE**
- Are per attrezzature stradali - Art. 27
 - Zona direzionale (zona a diverso indice di edificazione) - Art. 19
 - Zona industriale - Art. 21
 - Zona polifunzionale artigianale commerciale di trasformazione con destinazione specifica a sede stradale e aree di rispetto - Art. 22 ter
 - Zona polifunzionale commerciale artigianale - Art. 22 bis
 - Zona polifunzionale commerciale artigianale per le attività di rottamazione - Art. 22 bis
 - Zona polifunzionale di trasformazione - Art. 22
 - Zona di trasformazione integrata - Art. 17 bis

- TUTELE**
- Zona a destinazione privata soggetta a tutela dello stato di fatto - Art. 23
 - Zona a destinazione privata soggetta a tutela dello stato di fatto inclusa nel perimetro del parco per impianti sportivi e attrezzature di interesse territoriale - Art. 23
 - Zona di tutela delle unità insediative di interesse storico - architettonico - ambientale esterne al centro storico - Art. 24

- VERDE**
- Area a parco per impianti sportivi e attrezzature di interesse territoriale - Art. 30
 - Area per verde pubblico attrezzato di interesse generale - Art. 29
 - Area per verde pubblico di interesse generale nel territorio esterno al centro storico - Art. 28
 - Area di rispetto - Art. 33

- AREE PER SERVIZI SENZA DESTINAZIONE SPECIFICA**
- Area per servizi di interesse generale - Art. 25
 - Area per servizi pubblici di quartiere - Art. 32

- AREE PER SERVIZI PUBBLICI DI QUARTIERE - Art. 32**
- ISTRUZIONE (gestione pubblica)
 - PARCHEGGI
 - SERVIZI CIVICI (interesse comune)
 - SERVIZI RELIGIOSI (interesse comune)
 - ATTREZZATURE SPORTIVE PARROCCHIALI (interesse comune)
 - SERVIZI RELIGIOSI ED ATTREZZATURE SPORTIVE PARROCCHIALI (interesse comune)
 - VERDE PUBBLICO ED ATTREZZATO

- SERVIZI DI INTERESSE GENERALE - Art. 25**
- Aeroporto
 - Attrezzature di interesse generale a servizio dell'interporto
 - Attrezzature di interesse generale a servizio della zona industriale
 - Attrezzature assistenziali
 - Attrezzature per l'igiene e la sanità
 - Attrezzature per l'istruzione
 - Attrezzature sociali
 - Uffici amministrativi
 - Attrezzature sportive e per il tempo libero
 - Autosilos
 - Azienda trasporto pubblico
 - Carceri
 - Centri di interesse scientifico
 - Cimiteri
 - Dogana
 - Vigili del fuoco, polizia, carabinieri
 - Impianti anonniari
 - Impianti militari
 - Impianti tecnologici
 - Istituzioni religiose di livello urbano
 - Poste e telefoni
 - Stazione autofilinoe
 - Università
 - Fiera, centro congressi, attrezz. ricettive, attività commerciali, pubblici esercizi e relativi servizi

- INFRASTRUTTURE E VIABILITA'**
- Area per impianti ferroviari - Art. 34
 - Area per parcheggi principali - Art. 26
 - Area di riserva per la realizzazione di percorsi integrativi pedonali - ciclabili - veicolari - Art. 39
 - CORRIDOIO TAV (Nuova linea AV-AC - Verona - Padova)
 - Percorsi di interesse paesaggistico - Art. 20
 - Sedi stradali - Art. 35

- PERIMETRI**
- Confine del territorio comunale
 - Perimetro delle aree sottoposte a strumento urbanistico attuativo - Art. 3
 - Perimetro della zona industriale - commerciale e del porto fluviale approvata con L. n° 739 del 01/10/1969, aggiornata con D.G.R. n° 2651 del 27/04/1990 - Art. 21
 - Perimetro accordi tra soggetto pubblico e privato - Art. 15,3
 - Perimetro delle aree incluse negli accordi di programmi - Art. 8 bis
 - Perimetro dei parchi commerciali - Art. 30
 - Perimetro del parco per impianti sportivi e attrezzature di interesse territoriale - Art. 30
 - Perimetro delle aree incluse nel piano di zona per l'edilizia economica e popolare - Art. 18 bis
 - Perimetro ricognitivo vincolo aeroportuale
 - Area interessata da VARIANTE SUAP
 - Area inclusa nel perimetro di strumenti urbanistici attuativi e PIRUEA approvati e/o in fase di attuazione - Art. 36
 - Area inclusa nel perimetro di strumenti urbanistici attuativi e PIRUEA approvati e/o in fase di attuazione senza la descrizione della zonizzazione - Art. 36
 - Perimetro Varianti Provvisorie (D. Lgs. 156/2006 e s.m.)
 - Perimetro ZIP Nord - Art. 21
 - Perimetro area intermodale - Art. 25