


INTERO TERRITORIO COMUNALE

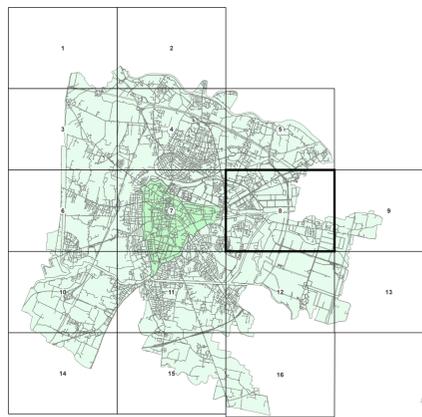

AGGIORNAMENTO ALLA DATA DEL 09 DICEMBRE 2019 Scala 1:5.000


VARIANTI APPROVATE CON DELIBERA DI GIUNTA REGIONALE E CONSIGLIO COMUNALE

FOGLIO n°	VARIANTE	OGGETTO DELLA VARIANTE	DELIBERA DI APPROVAZIONE
31	12	6 Variante al Piano degli Interventi per la rilevanza del vincolo finalizzato alla realizzazione di un bacino di espansione della scuola Terzagola	D.C.C.n. 61 del 14-Sel-15
32	4, 7, 8	2 Variante al P.I. del Piano degli Interventi relativo all'art. 21 "Zona Industriale", ai sensi dell'art. 18 L. n. 11/2004	D.C.C.n. 62 del 14-Sel-15
33	4, 8	5 Variante al P.I. del Piano degli Interventi relativo all'art. 21 "Zona Industriale", ai sensi dell'art. 18 L. n. 11/2004, per l'adeguamento previsionale del Piano del Commercio al dettaglio in area protetta	D.C.C.n. 63 del 14-Sel-15
34	6	4 Variante al Piano degli Interventi per il cambio della destinazione urbanistica della Caserma Romagnoli, ai sensi dell'art. 18 L. n. 11/2004	D.C.C.n. 64 del 05-06-15
35	4	7 Variante al P.I. per la retrocessione temporanea finalizzata alla realizzazione pista ciclopedonale tra via Zize e via A. da Muraro	D.C.C.n. 65 del 05-06-15
36	16	8 Variante al P.I. per la realizzazione di una pista ciclopedonale e rotonda su via A. da Rio, in accordo con Comune di Ponte San Nicolò	D.C.C.n. 66 del 05-06-15
37	7	14 Variante urbanistica provvisoria ai sensi dell'art. 18 L. n. 11/2004 e succ. mod. via Pollicio via Filiberto Anagnina/Angela Saja	D.C.C.n. 69 del 05-06-15
38	7	11 Variante al P.I. per la realizzazione di un parcheggio in via Aspetti, angolo via Lombardo	D.C.C.n. 21 del 07-Mar-16
39	4	12 Variante al P.I. per la realizzazione di un parcheggio tra via Aspetti e Vialetto	D.C.C.n. 20 del 07-Mar-16
40	14, 16	10 Variante al P.I. per l'adeguamento alle norme e direttive del P.A.T. con precisazioni degli ambiti protetti	D.C.C.n. 34 del 09-Mar-16
41	3, 4, 5, 6, 7, 8	15 Varianti verdi per la riclassificazione di aree edificabili. Avviso del 16/09/2015	D.C.C.n. 35 del 07-Nov-16
42	3, 4, 5, 6, 7, 8	18 Varianti verdi per la riclassificazione di aree edificabili. Avviso del 18/10/2016	D.C.C.n. 40 del 07-Nov-16
43	10	7 Variante al P.I. per la riclassificazione all'area ex Piazzale Biscezzati	D.C.C.n. 67 del 29-Dic-16
44	8, 12	23 Varianti verdi per la riclassificazione di aree edificabili. Avviso del 17/10/2017	D.C.C.n. 64 del 29-Nov-17
45	11	22 Variante al P.I. per l'approvazione di un accordo di pianificazione in via Ionico	D.C.C.n. 65 del 29-Nov-17
46	7	25 Variante al P.I. per l'individuazione di una zona di degrado nell'ambito del Centro Storico - area della "Caserna Piave"	D.C.C.n. 47 del 11-Giu-18
47	7	26 Variante al P.I. per la classificazione di un'area per attrezzature universitarie tra via Venezia, via Dei Precorriti e via Marconi	D.C.C.n. 48 del 11-Giu-18
48	6, 7	21 Variante al P.I. per la viabilità di accesso all'area ex Foro Bionio di corso Australia	D.C.C.n. 68 del 23-Lug-18
49	10	28 Variante per app. sito-polo-pia in area art.15.3 NTA del P.I. per la modifica di un fine stop in via Ionico	D.C.C.n. 49 del 11-Feb-19
50	4, 5, 6, 8, 11	29 Varianti verdi per la riclassificazione di aree edificabili. Avviso del 12/01/2019	D.C.C.n. 41 del 10-Giu-19
51	8	32 Variante al P.I. per la modifica della localizzazione di due aree a servizi nell'ambito della ZP	D.C.C.n. 42 del 01-Giu-19
52	15	34 Variante al P.I. per la realizzazione di una passerella ciclopedonale di collegamento tra i comuni di Abbadessa e Padova	D.C.C.n. 71 del 21-Ott-19
53	3, 8	33 Variante al P.I. finalizzata ai seguenti interventi: A) Opere complementari al P.R.U.S.T. "Anno di Giorno"; B) Adeguamento della cartografia e seguito della realizzazione di via Benassi	D.C.C.n. 41 del 21-Ott-19
54	7, 11, 15	31 Variante al P.I. per la modifica ed integrazioni degli artt.15.3 e 19 delle N.T.A. ed aggiornamento delle schede relative agli accordi di pianificazione con inserimento di un nuovo accordo	D.C.C.n. 82 del 09-Dic-2019

FOGLIO n°	VARIANTE	OGGETTO DELLA MODIFICA	DELIBERA DI APPROVAZIONE
3	7	319 Modifica parziale della destinazione di un'area per servizi pubblici di quartiere da "Area per verde pubblico ed attrezzato" ad "Area per servizi religiosi ed attrezzature sportive parrocchiali" presso il Piano Miravalle	D.C.C.n. 121 del 30-Nov-09
4	12	323 Modifica della destinazione specifica del P.R.G. ai sensi dell'art. 32 NTA di un'area in zona G2/C2	D.C.C.n. 58 del 12-Lug-10
5	4	341 Modifica ai sensi art. 32 area in via Jacopo da Ponte	D.C.C.n. 9 del 11-Feb-14
6	6	313 Modifica destinazione urbanistica di 2 aree all'interno di un ambito per "servizi di interesse generale" ed "attrezzature per strutture ed attrezzature per igiene e sanità" nel complesso socio sanitario di Corti	D.C.C.n. 26 del 27-Mar-14
7	11	9 Modifica della destinazione urbanistica di un'area via del Comarzo	D.C.C.n. 25 del 03-Apr-15
8	7	13 Modifica al P.I. per la riclassificazione di un'area da servizi pubblici di quartiere - verde pubblico a parcheggio - EDV III	D.C.C.n. 50 del 29-Lug-15
9	12	20 Modifica di un'area a servizi di interesse generale da attrezzature di interesse generale a servizio dell'interporto ad impianti anonari	D.C.C.n. 10 del 24-Mar-17
10	7-8	30 Modifica al P.I. della destinazione specifica dell'area di via Anelli denominata "Complesso Benettonista" da "Servizi di interesse generale: attrezzature sociali" a "Servizi di interesse generale: Vigili del Fuoco, Polizia, Carabinieri"	D.C.C.n. 46 del 11-Giu-18
11	100, 101, 102, 103, 104	29 Modifica destinaz. Urb. Edificio ex Poste Italiane in Largo Europa, ai sensi artt.5.1, N.T. del PAT	D.C.C.n. 6 del 19-Feb-18
12	100, 101, 102, 103, 104	35 Modifica della classe di Unità di Piano da E e D degli edifici residenziali nel Centro Storico compresi nel progetto "Architettura del 900" di cui alla variante parziale con attribuzione della valenza paesaggistica del P.T.R.C.	D.C.C.n. 14 del 25-Feb-19

FOGLIO n°	VARIANTE	OGGETTO DELLA MODIFICA	PROVVEDIMENTO
2	12 - 13	320 Progetto definitivo "Autostada A13 Bu-Pi - Lavori di manutenzione della stazione di Padova zona industriale e intercomessione tra autostada A4 e A13"	Dec. Min. Infra. Trasporti N° 2005 del 22-Feb-10
3	4 - 8	-	Sentenza del Consiglio di Stato 2762/18

* La numerazione delle varianti inizia con la variante n° P.R.G. per la digitalizzazione delle previsioni urbanistiche, vedi aggiornamento cartografico pubblicato in data 04 Febbraio 2009.

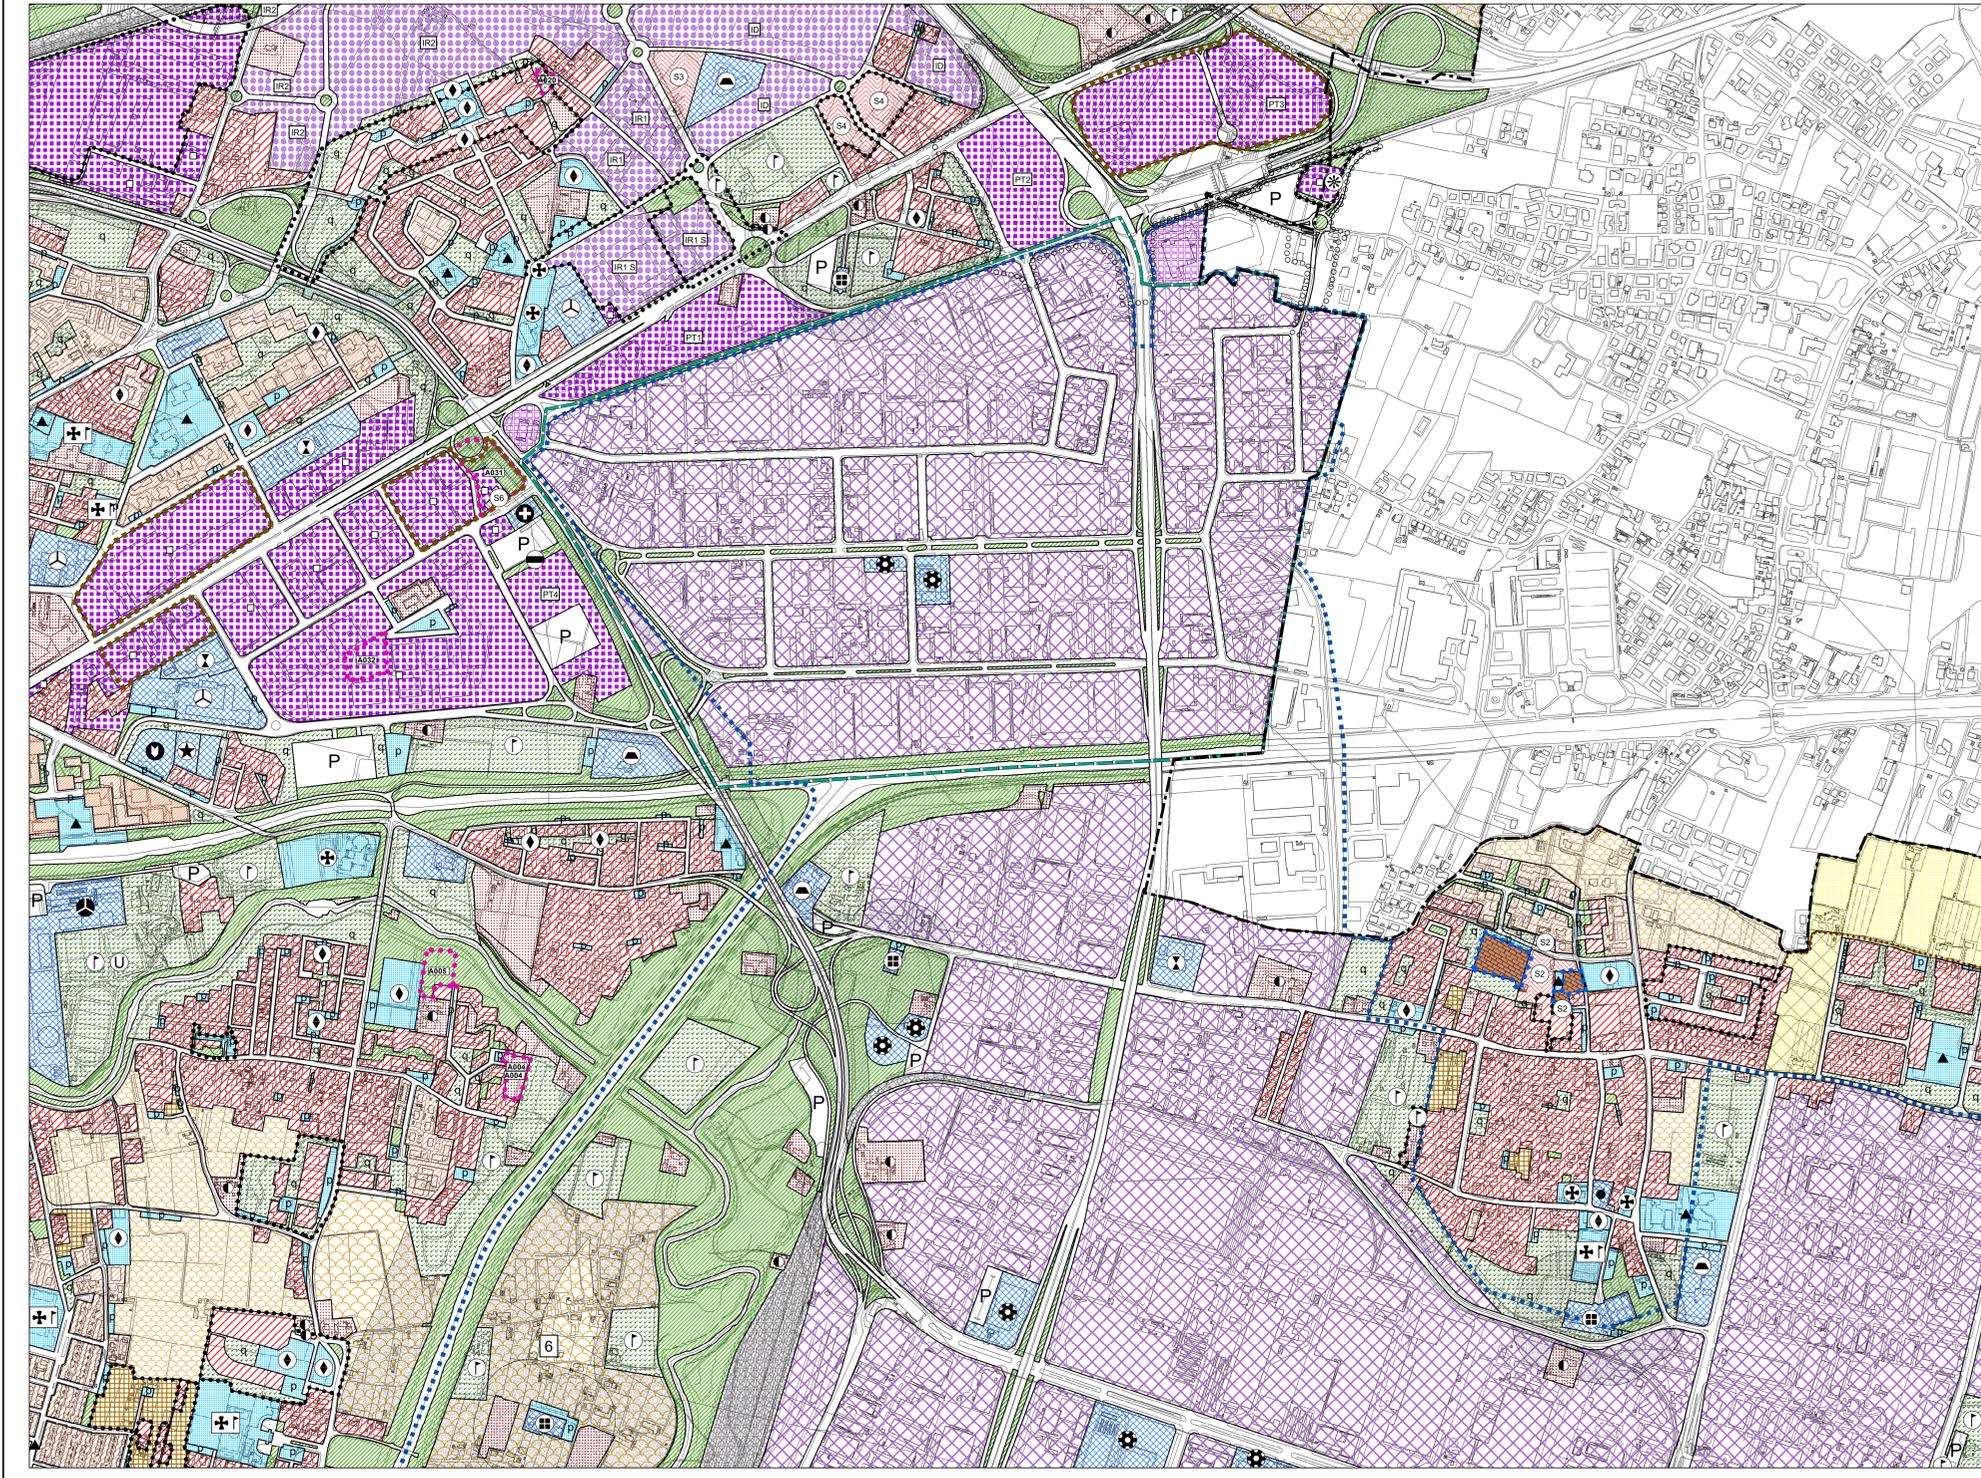

LEGENDA

CENTRO STORICO - PARTE III^a NTA

- Perimetro della zona del centro storico - Art. 41
- Perimetro delle zone di degrado nella del centro storico, numero specifico delle aree disciplinate dall'art. 49 - prescrizioni particolari.
- Perimetro degli strumenti urbanistici attuativi nella zona del centro storico, numero specifico delle aree disciplinate dall'art. 49 - prescrizioni particolari.
- Perimetro degli strumenti urbanistici attuativi già attuati e/o approvati nella zona del centro storico - Art. 46
- Ambiti di deroga - Art. 43

Le previsioni di PRG riguardanti le modalità di intervento e le destinazioni d'uso sono rappresentate nelle planimetrie di PRG in scala 1:1.000 rispettivamente della serie B1 e della serie B2.

RESIDENZIALE - Art. 10 e 11

- Zona residenziale 1 di completamento - Art. 12
- Zona residenziale 2 di completamento - Art. 13
- Zona residenziale 3 di completamento - Art. 14
- Zona residenziale 4 di completamento - Art. 15
- Zona residenziale 4 di espansione - Art. 15
- Zona residenziale 5 di conservazione - Art. 17
- Zona residenziale speciale - Art. 15 bis
- Zona di perequazione ambientale - Art. 16
- Zona di perequazione integrata - Art. 16
- Zona di perequazione urbana - Art. 16
- Zona residenziale compresa nel perimetro della ZP - Art. 21
- Zona di degrado esterne al Centro Storico - Art. 15 bis
- Zona insediativa periurbana - Art. 19 bis

ZONE AGRICOLE - Art. 20

- Zona agricola - sottozona E2
- Zona agricola - sottozona E2 di Tutela
- Zona agricola - sottozona E3 di Tutela

EDILIZIA ECONOMICA E POPOLARE

- Zona destinata all'edilizia residenziale pubblica - Art. 18
- Area inclusa nel piano di zona per l'edilizia economica e popolare - Art. 18 bis

DIREZIONALE, COMMERCIALE, INDUSTRIALE, RESIDENZIALE

- Are per attrezzature stradali - Art. 27
- Zona direzionale (zona a diverso indice di edificazione) - Art. 19
- Zona industriale - Art. 22
- Zona polifunzionale artigianale commerciale di trasformazione con destinazione specifica a sede stradale e aree di rispetto - Art. 22 ter
- Zona polifunzionale commerciale artigianale - Art. 22 bis
- Zona polifunzionale commerciale artigianale per le attività di rottamazione - Art. 22 bis
- Zona polifunzionale di trasformazione - Art. 22
- Zona di trasformazione integrata - Art. 17 bis

TUTELE

- Zona a destinazione privata soggetta a tutela dello stato di fatto - Art. 23
- Zona a destinazione privata soggetta a tutela dello stato di fatto inclusa nel perimetro del parco per impianti sportivi e attrezzature di interesse territoriale - Art. 23
- Zona di tutela delle unità insediate di interesse storico - architettonico - ambientale esterne al centro storico - Art. 24

VERDE

- Area a parco per impianti sportivi e attrezzature di interesse territoriale - Art. 30
- Area per verde pubblico attrezzato di interesse generale - Art. 29
- Area per verde pubblico di interesse generale nel territorio esterno al centro storico - Art. 28
- Area di rispetto - Art. 33

AREE PER SERVIZI SENZA DESTINAZIONE SPECIFICA

- Area per servizi di interesse generale - Art. 25
- Area per servizi pubblici di quartiere - Art. 32

AREE PER SERVIZI PUBBLICI DI QUARTIERE - Art. 32

- ISTRUZIONE (gestione pubblica)
- PARCHeggi
- SERVIZI CIVICI (interesse comune)
- SERVIZI RELIGIOSI (interesse comune)
- ATTREZZATURE SPORTIVE PARROCCHIALI (interesse comune)
- SERVIZI RELIGIOSI ED ATTREZZATURE SPORTIVE PARROCCHIALI (interesse comune)
- VERDE PUBBLICO ED ATTREZZATO

SERVIZI DI INTERESSE GENERALE - Art. 25

- Aeroporto
- Attrezzature di interesse generale a servizio dell'interporto
- Attrezzature di interesse generale a servizio della zona industriale
- Attrezzature assistenziali
- Attrezzature per l'igiene e la sanità
- Attrezzature per l'istruzione
- Attrezzature sociali
- Uffici amministrativi
- Attrezzature sportive e per il tempo libero
- Autosilos
- Azienda trasporto pubblico
- Carceri
- Centri di interesse scientifico
- Cimiteri
- Dogana
- Vigili del fuoco, polizia, carabinieri
- Impianti anonari
- Impianti militari
- Impianti tecnologici
- Istituzioni religiose di livello urbano
- Poste e telefoni
- Stazione autoflinee
- Università
- Fiera, centro congressi, attrezz. ricettive, attività commerciali, pubblici esercizi e relativi servizi

INFRASTRUTTURE E VIABILITA'

- Area per impianti ferroviari - Art. 34
- Area per parcheggi principali - Art. 26
- Area di riserva per la realizzazione di percorsi integrativi pedonali - ciclabili - veicolari - Art. 39
- CORRIDOIO TAV (Nuova linea AV-AC - Verona - Padova)
- Perimetri di interesse paesaggistico - Art. 20
- Sedi stradali - Art. 35

PERIMETRI

- Confine del territorio comunale
- Perimetro delle aree sottoposte a strumento urbanistico attuativo - Art. 3
- Perimetro della zona industriale - commerciale e del porto fluviale approvata con L. n° 739 del 03/10/1969, aggiornato con D.G.R. n° 2651 del 27/04/1990 - Art. 21
- Perimetro accordi tra soggetto pubblico e privato - Art. 15.3
- Perimetro delle aree incluse negli accordi di programmi
- Perimetro dei parchi commerciali - Art. 8 bis
- Perimetro del parco per impianti sportivi e attrezzature di interesse territoriale - Art. 30
- Perimetro delle aree incluse nel piano di zona per l'edilizia economica e popolare - Art. 18 bis
- Perimetro ricognitivo vincolo aeroportuale
- Area interessata da VARIANTE SUAP
- Area inclusa nel perimetro di strumenti urbanistici attuativi e PIRUEA approvati e/o in fase di attuazione - Art. 36
- Area inclusa nel perimetro di strumenti urbanistici attuativi e PIRUEA approvati e/o in fase di attuazione senza la descrizione della zonizzazione - Art. 36
- Perimetro Varianti Provvisorie (D. Lgs. 156/2006 e s.m.)
- Perimetro ZIP Nord - Art. 21
- Perimetro area intermediale - Art. 25

File:FotoAEROFOTOMETRICO anno 1997 - Edizione RPA S.p.a. - Perugia. Controllato ai sensi della Legge n° 68 del 02/02/1960. Nulla osta del 16.04.2019 n° 473 del 09/12/2019.